


01 PLANTA BAIXA - TÉRREO
PROJ. 1/75

PRODUCED BY AN AUTODESK STUDENT VERSION

PRODUCED BY AN AUTODESK STUDENT VERSION

PORTAS	EMENÇÕES	TIPO	QUANT.	ESPECIFICAÇÃO	JANELAS	EMENÇÕES	TIPO	QUANT.	LOCAL	ESPECIFICAÇÃO	JANELAS	EMENÇÕES	QUANT.	LOCAL	ESPECIFICAÇÃO	QUADRO DE ESPECIFICAÇÃO DE REVESTIMENTOS	
P01	0,70x2,20	ABRIL	02	PORTA SEM-OCA COM PLACA EM HDF 18MM, BAINITE E QUADRILHÃO EM MADEIRA FOLHA DE MANGUE, PORTA EM ESMAITE SINTÉTICO BRANCO E BARRACAGEM EM AÇO GALVANIZADO	J01	0,80x1,00 x 0,20	BAIXO	02	VARANDA MACIÇA EM FIBRA DE VIDRO	REVESTIMENTO EM ALUMÍNIO ANODIZADO COM FEITURA COM ESMAITE NA COR PRETA + VIDRO TEMPERADO E LAMINADO 5mm + PERNAMBUCO	V01	2,00 x 1,20 x 0,20	01	RESTAURANTE	<table border="1"> <tr> <th>TIPO</th> <th>ESPECIFICAÇÃO REVESTIMENTO DIVISÓRIAS</th> </tr> <tr> <td>01</td> <td>BRANCO DE ALUMÍNIO</td> </tr> <tr> <td>02</td> <td>BRANCO DE ALUMÍNIO</td> </tr> <tr> <td>03</td> <td>BRANCO DE ALUMÍNIO</td> </tr> <tr> <td>04</td> <td>BRANCO DE ALUMÍNIO</td> </tr> <tr> <td>05</td> <td>BRANCO DE ALUMÍNIO</td> </tr> <tr> <td>06</td> <td>BRANCO DE ALUMÍNIO</td> </tr> <tr> <td>07</td> <td>BRANCO DE ALUMÍNIO</td> </tr> <tr> <td>08</td> <td>BRANCO DE ALUMÍNIO</td> </tr> <tr> <td>09</td> <td>BRANCO DE ALUMÍNIO</td> </tr> <tr> <td>10</td> <td>BRANCO DE ALUMÍNIO</td> </tr> <tr> <td>11</td> <td>BRANCO DE ALUMÍNIO</td> </tr> <tr> <td>12</td> <td>BRANCO DE ALUMÍNIO</td> </tr> <tr> <td>13</td> <td>BRANCO DE ALUMÍNIO</td> </tr> <tr> <td>14</td> <td>BRANCO DE ALUMÍNIO</td> </tr> <tr> <td>15</td> <td>BRANCO DE ALUMÍNIO</td> </tr> <tr> <td>16</td> <td>BRANCO DE ALUMÍNIO</td> </tr> <tr> </tr> <tr> <td>96</td> <td>BRANCO DE ALUMÍNIO</td> </tr> <tr> <td>97</td> <td>BRANCO DE ALUMÍNIO</td> </tr> <tr> <td>98</td> <td>BRANCO DE ALUMÍNIO</td> </tr> <tr> <td>99</td> <td>BRANCO DE ALUMÍNIO</td> </tr> <tr> <td>100</td> <td>BRANCO DE ALUMÍNIO</td> </tr> </table>	TIPO	ESPECIFICAÇÃO REVESTIMENTO DIVISÓRIAS	01	BRANCO DE ALUMÍNIO	02	BRANCO DE ALUMÍNIO	03	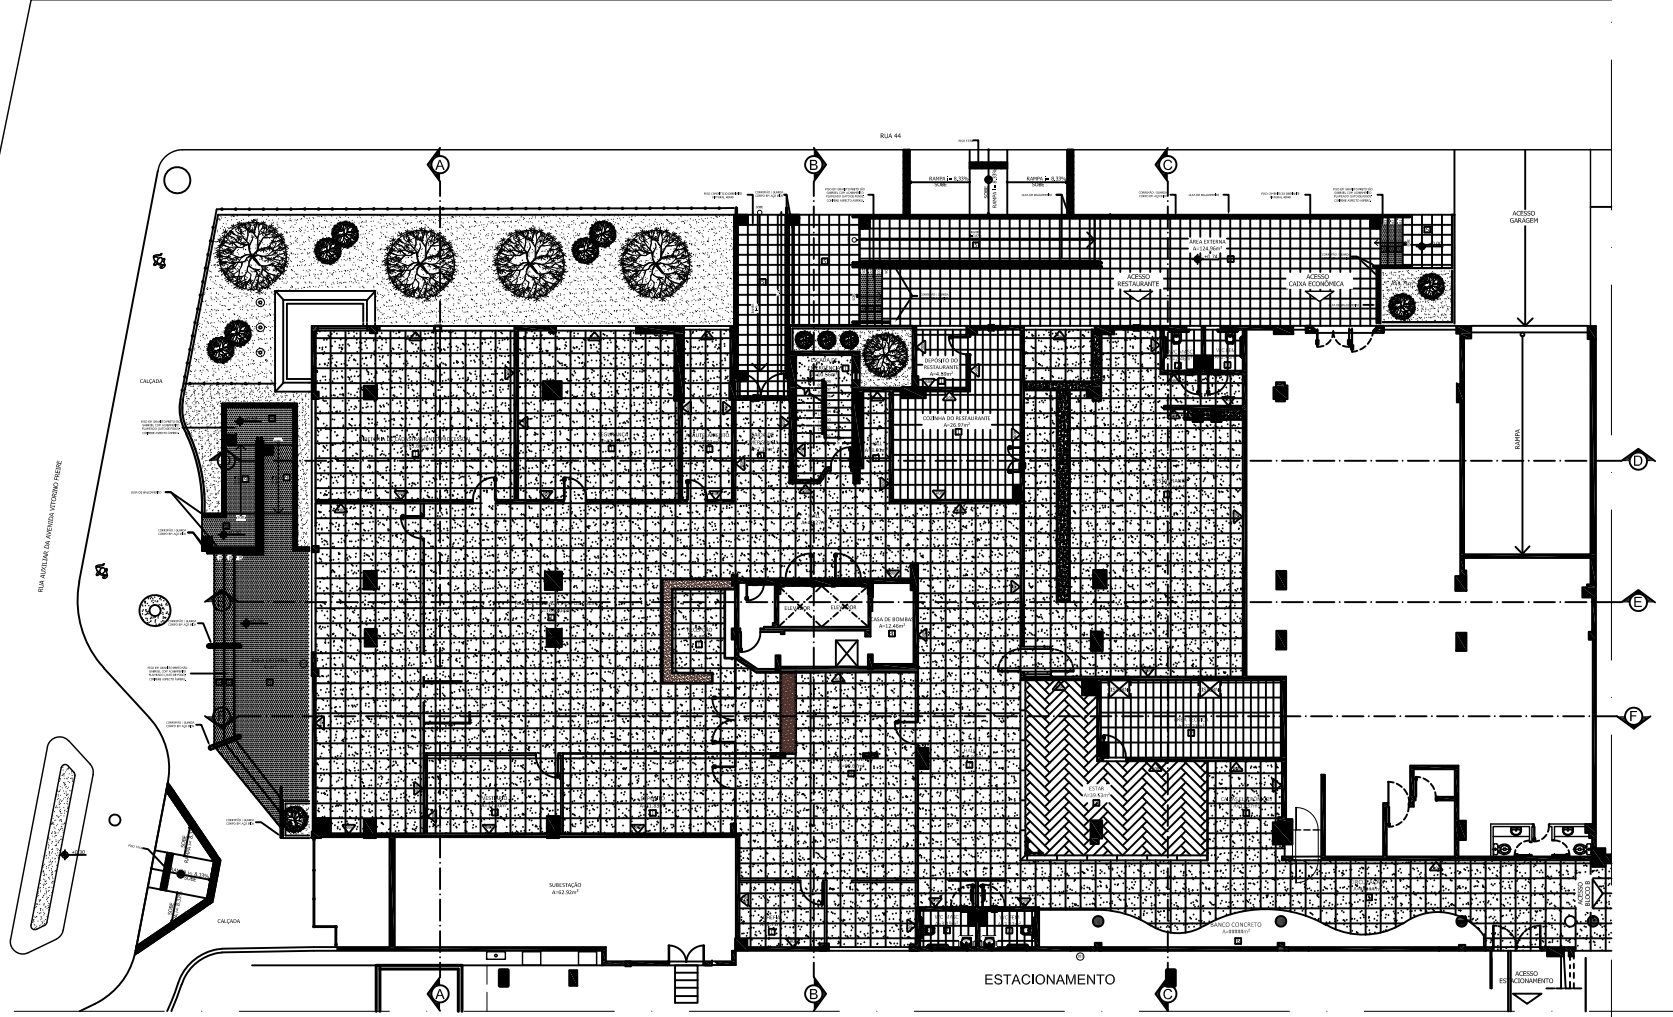


PRODUCED BY AN AUTODESK STUDENT VERSION

PRODUCED BY AN AUTODESK STUDENT VERSION


LEGENDA REVESTIMENTO - PISO

- | | |
|--|---|
| 01 GRANITO BRANCO SÊNIA OU SIMILAR (PISO 06x06 cm) | 05 PISO CIMENTADO DRENANTE NATURAL 40x40cm |
| 02 REVESTIMENTO CERÂMICO RETRIFUGADO 30x30 - WHITE PLAIN NA COR BRANCO, PORTAFABR OU SIMILAR | 06 PINTURA ACRÍLICA NA COR GRANITO (ref. 4565), COM MASSA PARA FEITO CONCRETO, SUNHIL OU SIMILAR |
| 03 PORCELANATO CANELA DOURADA 20x20CM, PORTOBELLO OU SIMILAR | 07 SOLTEIRA EM GRANITO SÃO GABRIEL 60x30, DESNÍVEL DE 1CM |
| 04 PISO CIMENTADO REVESTIDO COM TINTA PARA PISO NA COR CINZA OU SIMILAR | 08 ACRÍLICO EM GRANITO SÊNIA OU SIMILAR (60x60) E (60x30) QUÊMS ABUSILADAS |
| | 09 PISO EM GRANITO PRETO SÂN GABRIEL (COM ACABAMENTO PLANADO (BATO DE FOGG); CONTERE ASPECTO ASPRIO). |

PROJETO DE REFORMA - TERMO PROJETO DE REFORMA - TERMO (BEBE)	
ARQ.	07/09
DATA: 08/2019	ESCALA: 1:50


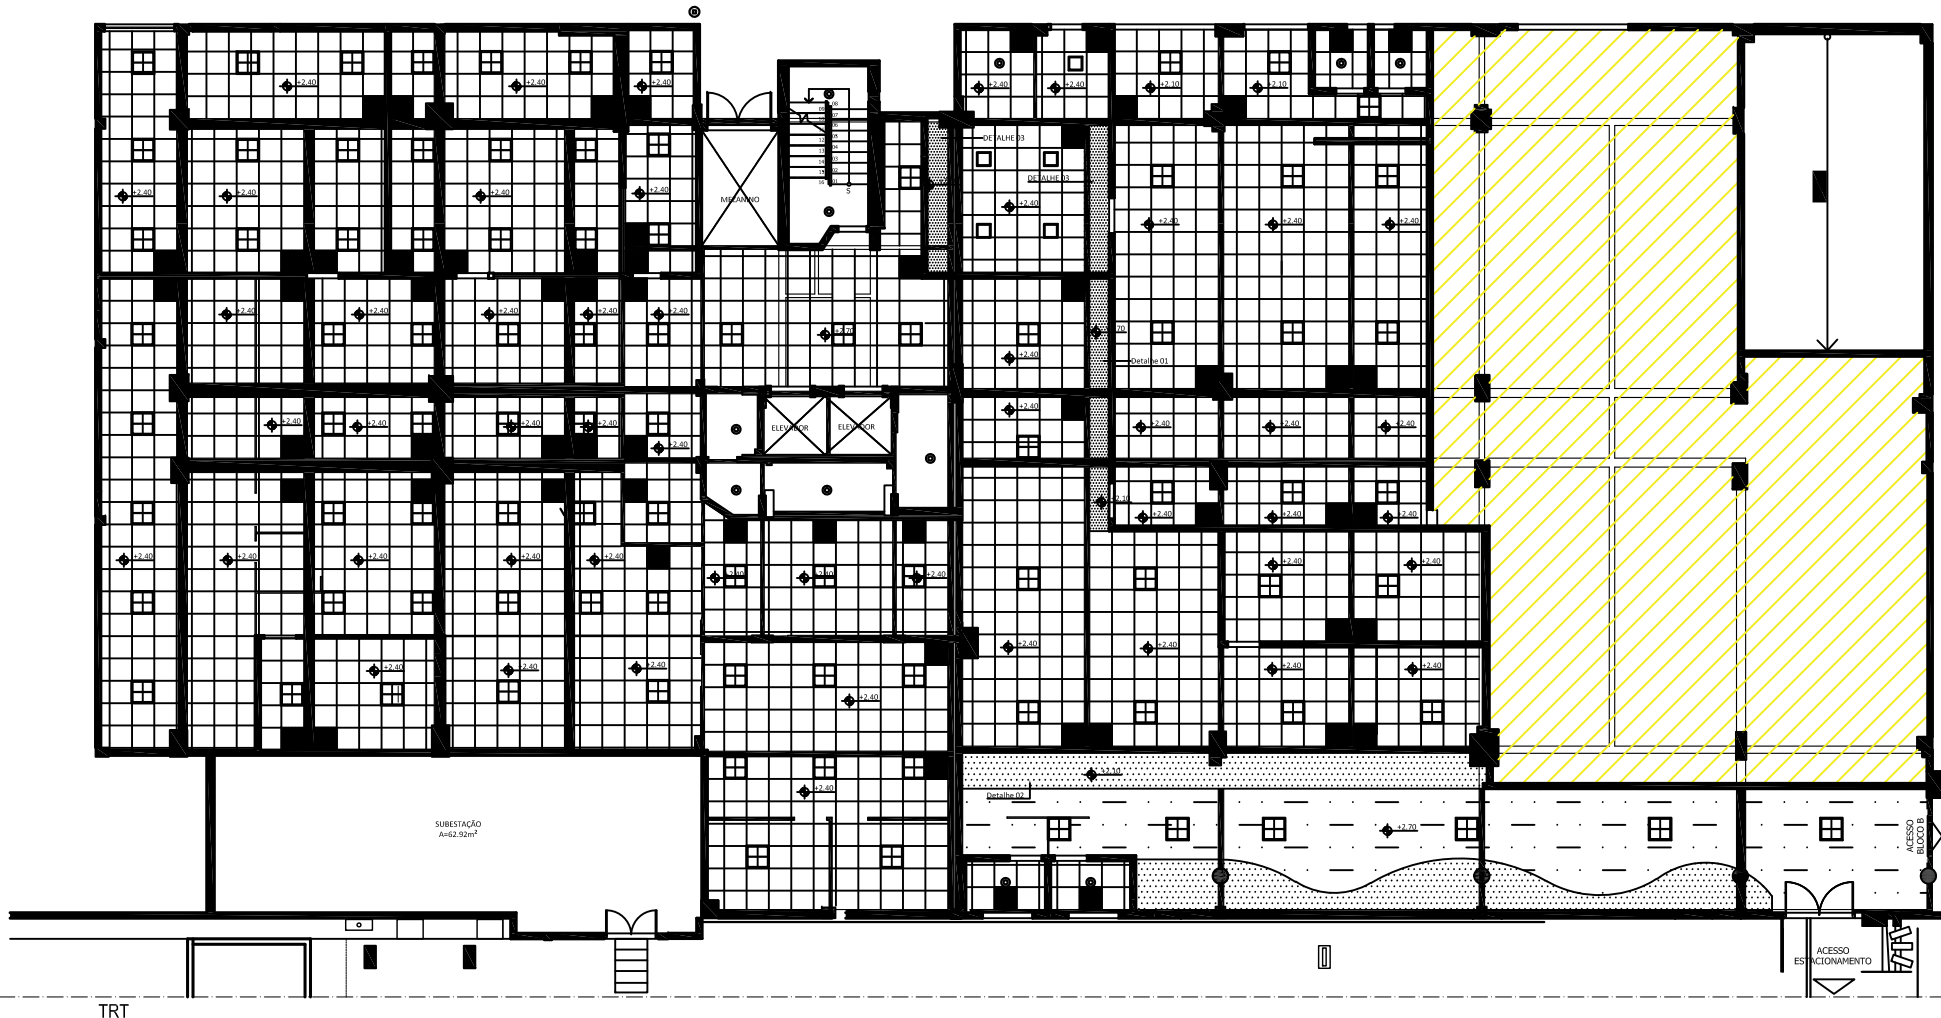


LEGENDA LUMINÁRIA	
	Bloco autônomo lum. emergência a 2,20m do piso
	Bloco autônomo lum. emergência no teto
	Bloco autônomo sinal. emergência a 2,20m do piso
	Bloco autônomo sinal. emergência no teto
	Luminária Tubular Lumifical Led-Toshiba 5200lm
	Luminária comercial DOWNLIGHT LED 12 W de embutir redonda
	Luminária comercial DOWNLIGHT LED 35w de embutir quadrada
	Luminária p/ lâmp. LED. Plafonier - embutir 60x60
	Aparelho sinalização velocidade - 2,40m
	Spot embutir no chão
	Luminária p/ lâmp. LED. tubular 520 W de embutir






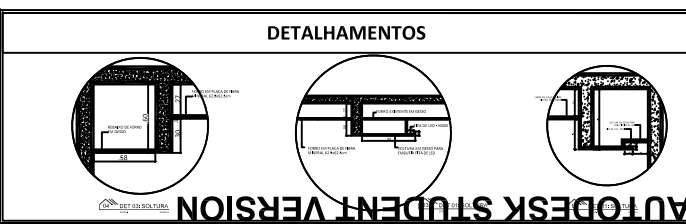


LEGENDA FORRO	
	FORRO EM PLACA DE FIBRA MINERAL 62.5x62.5cm h= 2.40m
	SANCA DE GESSO h= 2.10m
	MANTER FORRO COM NOVA PINTURA EM TINTA ACRÍLICA COR BRANCO GELO

		RESPONSÁVEL TÉCNICO: ARQUITETO - FRANCISCO JOSÉ BATISTA BARROS (CAU A.16.752-5)	
TRIBUNAL REGIONAL DO TRABALHO - 16.ª REGIÃO - SERVIÇO DE ENGENHARIA		ARQUITETA - BRUNA COELHO BATISTA BARROS (CAU A.130778-0)	
PROJETO: PLANTA DE FORRO	ARQUITETA: BRUNA COELHO BATISTA BARROS (CAU A.130778-0)	DATA: 08/2019	Nº DA FOLHA: 06/08
AUTORA: FRANCISCO JOSÉ B. BARROS	EMPRESA: POLO ARQUITETURA E CONSTRUÇÃO LTDA	DISCIPLINA:	ESCALA: 1/25
CALO DO AUTOR: CAU A.16.752-5	PROJETO: DRA. SOLANGE CORDEIRO		

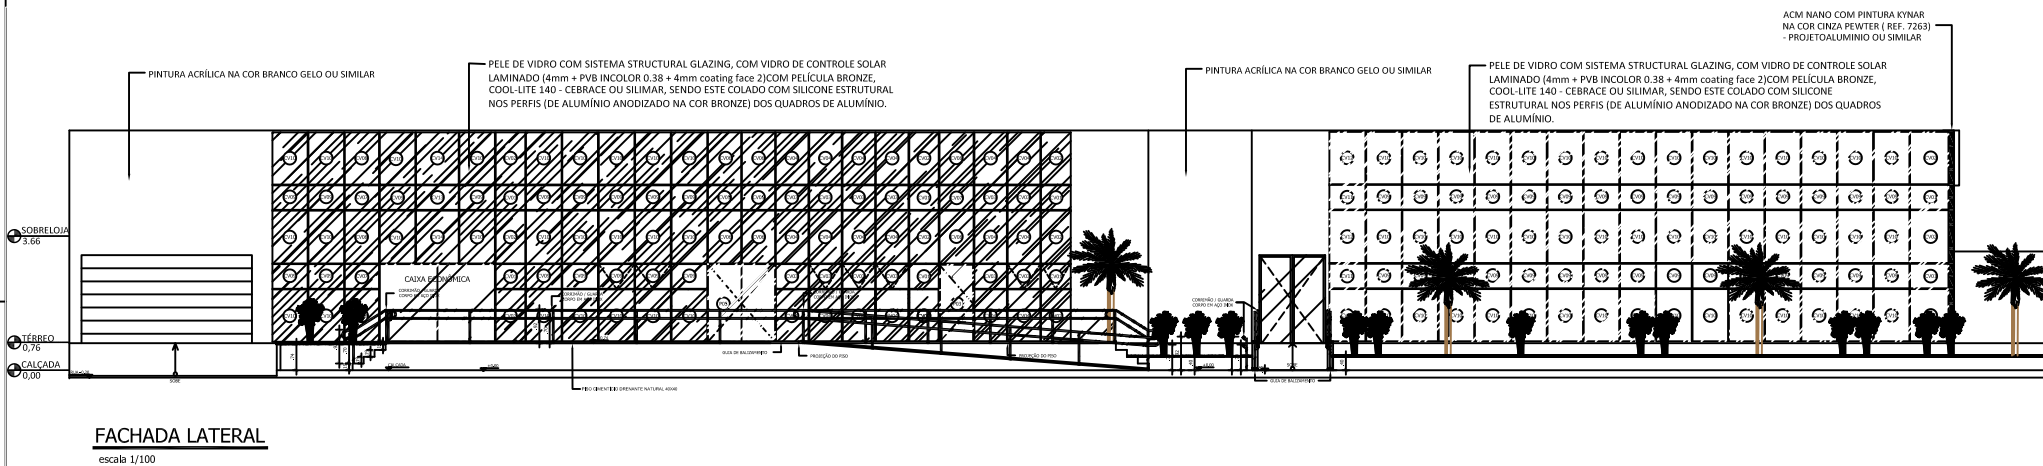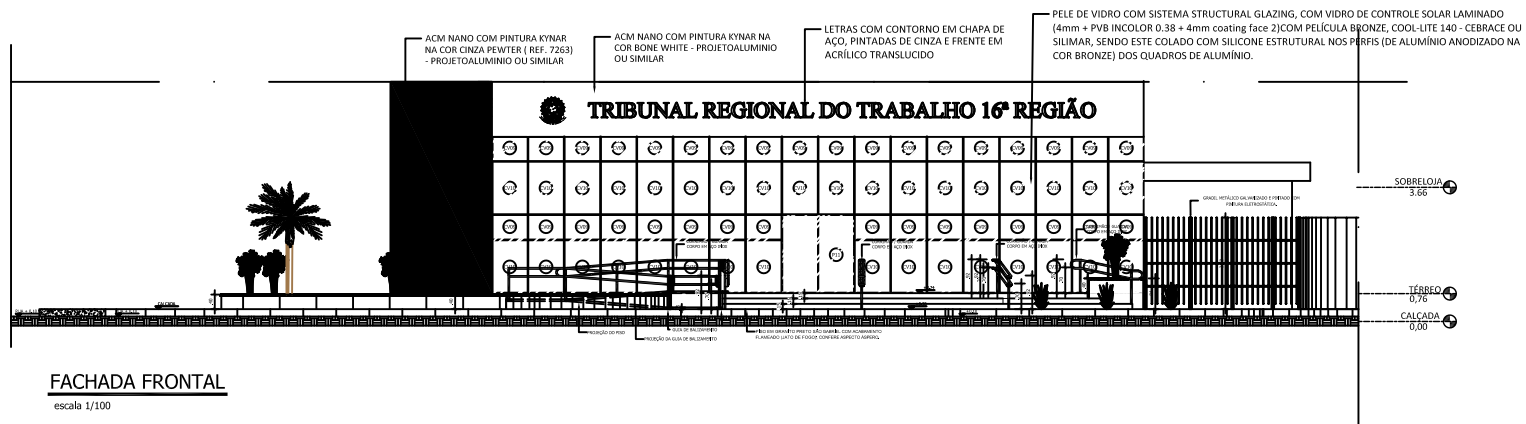

<p>POLO ARQUITETURA RUA N.º 25, QD. 12, VILA ROSA, SÃO LUÍS - MA CNPJ: 07.828.077/0001-08</p>	RESPONSÁVEIS TÉCNICOS:	
	ARQUITETO - FRANCISCO JOSÉ BATISTA BARROS (CAU A.16.752-6)	
		ARQUITETA - BRUNA COELHO BATISTA BARROS (CAU A.138078-8)
	TRIBUNAL REGIONAL DO TRABALHO - 16.ª REGIÃO - SERVIÇO DE ENGENHARIA	
	PROJETO: PROJETO DE REFORMA - TÉRREO	TIPO: ARQ.
ÁREAS: ÚTIL: m2 TOTAL: m2	ASSUNTO: FACHADA FRONTAL E LATERAL	DATA: ABR/2019
AUTOR: FRANCISCO JOSÉ B. BARROS CAU DO AUTOR: CAU - A.16.752-6	EMPRESA: POLO ARQUITETURA E CONSTRUÇÃO LTDA	ESCALA: 1:100
	PRESIDENTE: DRA. SOLANGE CORDEIRO	

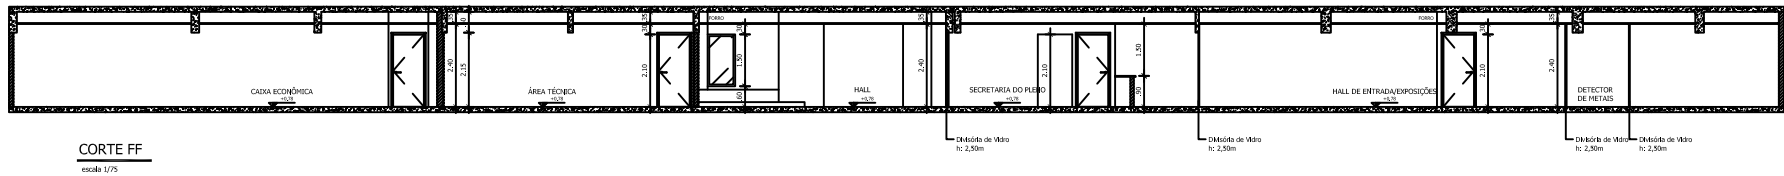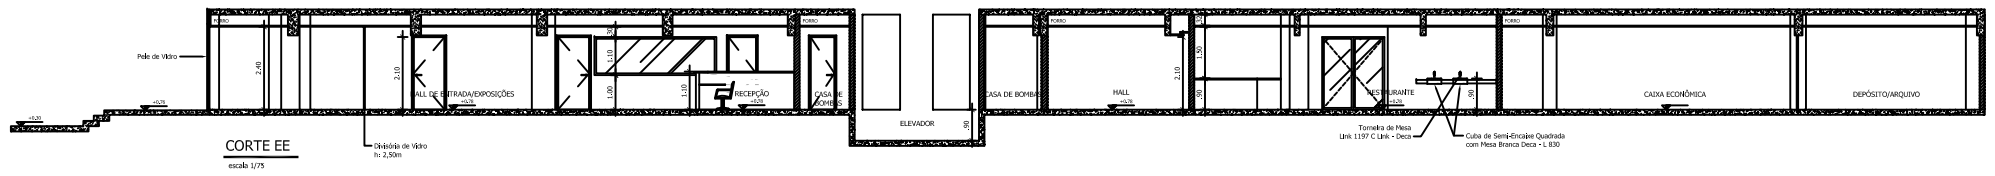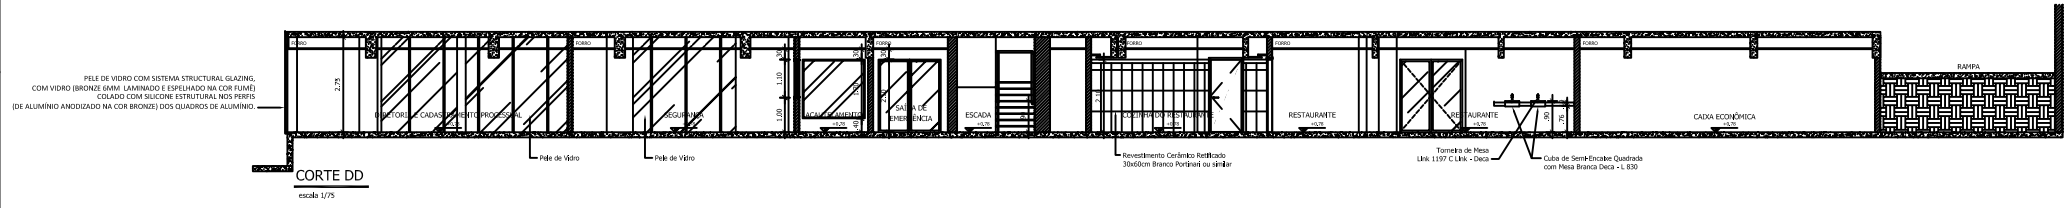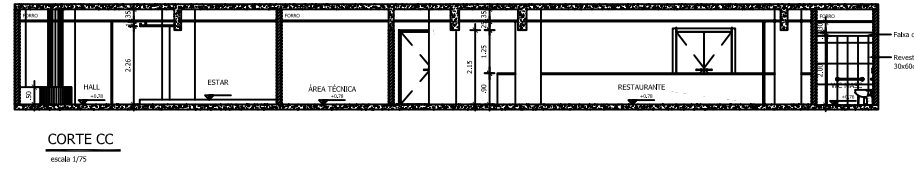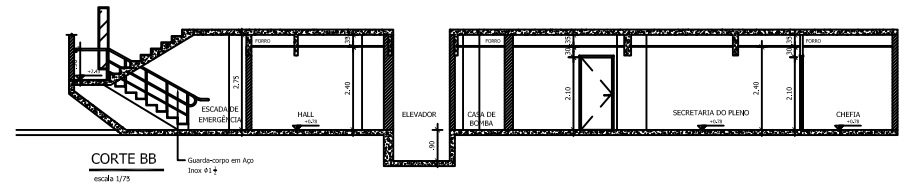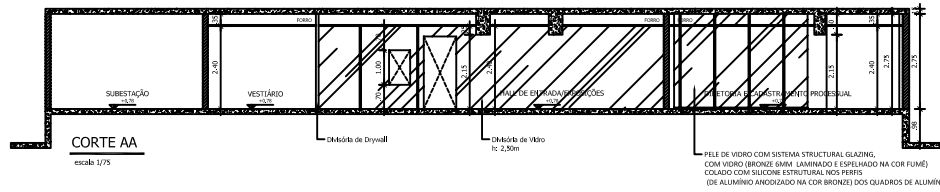

PRODUCED BY AN AUTODESK STUDENT VERSION

PRODUCED BY AN AUTODESK STUDENT VERSION

NOTAS / ESPECIFICAÇÕES:

REVISÕES:

Nº:

DESCRIÇÃO:

RESPONSÁVEL:



RESPONSÁVEL TÉCNICO:

ARQUITETO - FRANCISCO JOSE BASTA BARROS (CAIA 113784)

ARQUITETA - BRUNN COELHO BASTA BARROS (CAIA 130794)



TRIBUNAL REGIONAL DO TRABALHO - 16.ª REGIÃO - SERVIÇO DE ENGENHARIA

PROJETO DE REFORMA DO TERREÇO - EDIFÍCIO SEDE

ARQUITETA - BRUNN COELHO BASTA BARROS (CAIA 130794)

ARQUITETO - FRANCISCO JOSE BASTA BARROS (CAIA 113784)

PROJETO DE REFORMA DO TERREÇO - EDIFÍCIO SEDE

ARQUITETA - BRUNN COELHO BASTA BARROS (CAIA 130794)

ARQUITETO - FRANCISCO JOSE BASTA BARROS (CAIA 113784)

PROJETO DE REFORMA DO TERREÇO - EDIFÍCIO SEDE

ARQUITETA - BRUNN COELHO BASTA BARROS (CAIA 130794)

ARQUITETO - FRANCISCO JOSE BASTA BARROS (CAIA 113784)

ARQ.

04/07

