



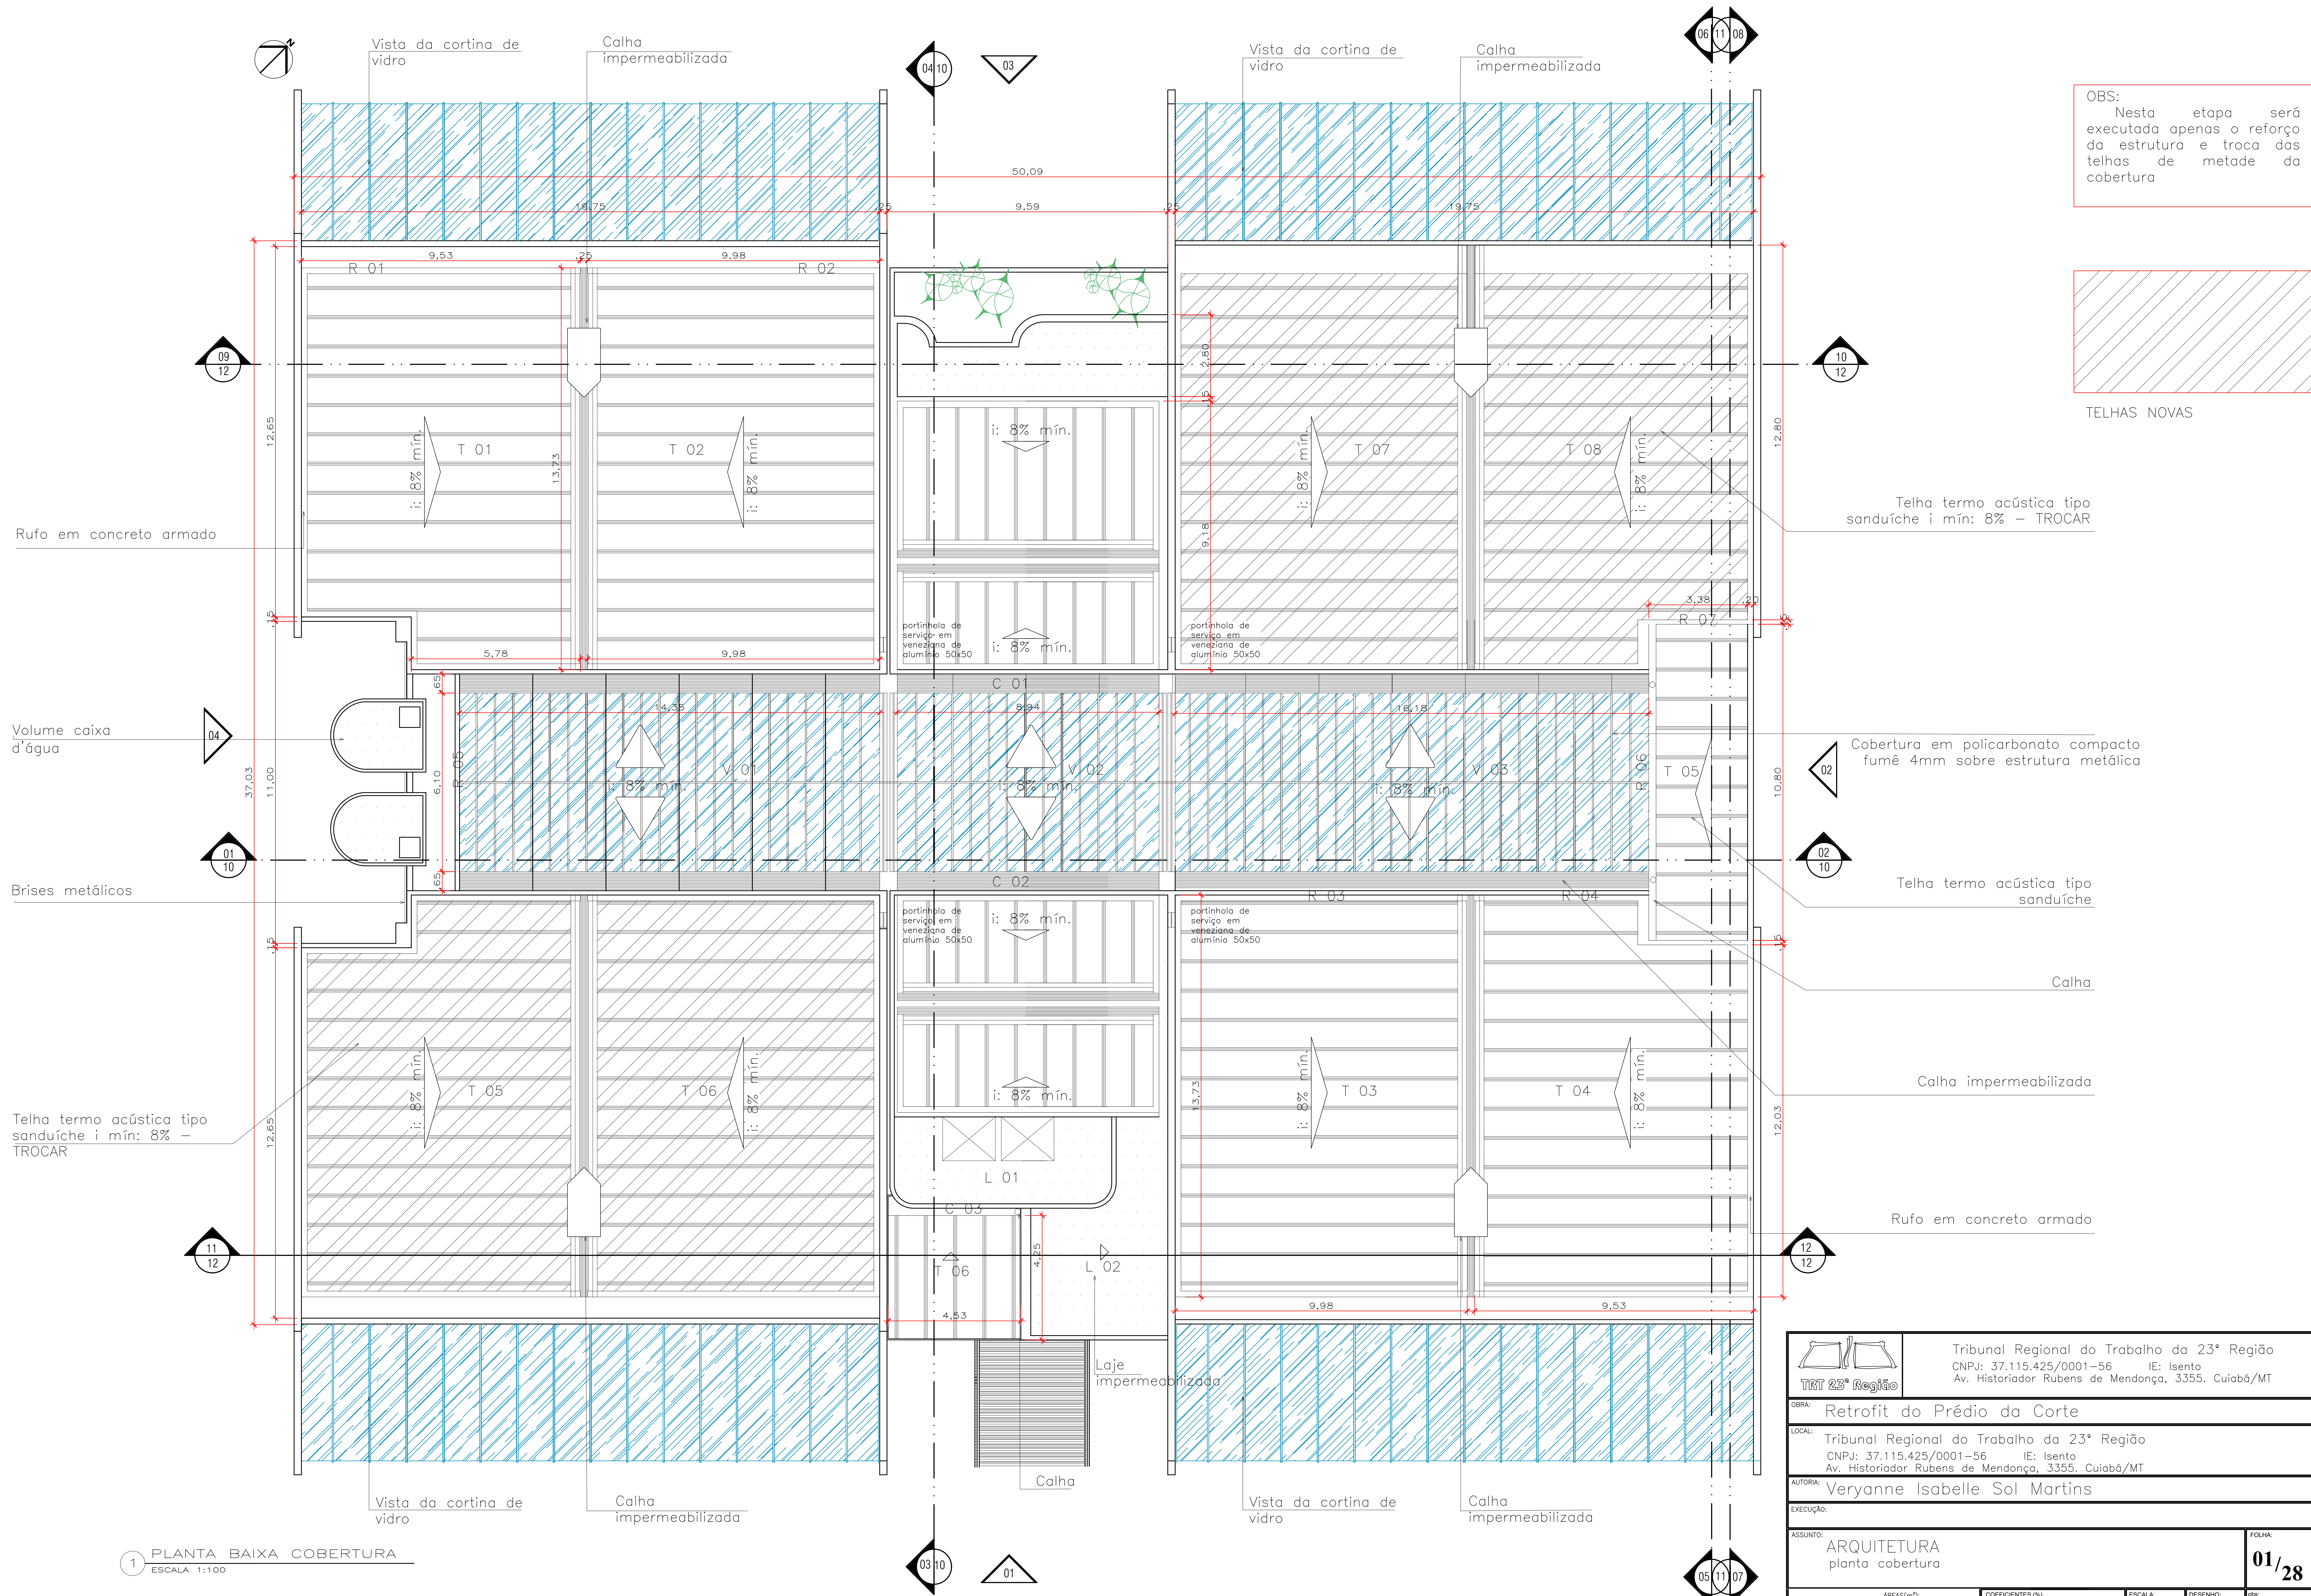

OBS:
Nesta etapa será executada apenas o reforço da estrutura e troca das telhas de metade da cobertura

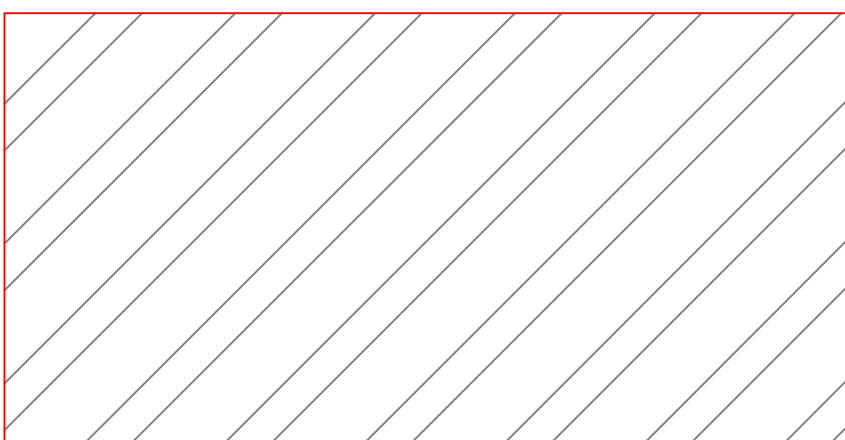

TELHAS NOVAS

Telha termo acústica tipo sanduíche i mín: 8% – TROCAR

Cobertura em policarbonato compacto fumê 4mm sobre estrutura metálica

Telha termo acústica tipo sanduíche

Calha

Calha impermeabilizada

Ruído em concreto armado

		Tribunal Regional do Trabalho da 23ª Região CNPJ: 37.115.425/0001-56 IE: Isento Av. Historiador Rubens de Mendonça, 3355. Cuiabá/MT					
OBRA: Retrofit do Prédio da Corte							
LOCAL: Tribunal Regional do Trabalho da 23ª Região CNPJ: 37.115.425/0001-56 IE: Isento Av. Historiador Rubens de Mendonça, 3355. Cuiabá/MT							
AUTORA: Vervanne Isabelle Sol Martins							
EXECUÇÃO:							
ASSUNTO: ARQUITETURA planta cobertura					FOLHA: 01/28		
ÁREAS(m²)			COEFICIENTES (%)		ESCALA:	DESENHO:	OK
TERRENO:	CONSTRUÍDA:	COBERTA:	PERMEÁVEL:	OCUPAÇÃO:	Indicada	MAYRA WUTKE	
	57,36,15 m²			PERMEABILIDADE:	DATA:	REVISÃO	
				APROVEITAMENTO	Março 2015	01	






1 PLANTA BAIXA — BANHEIRO PNE MASC. — TÉRREO
ESCALA 1:25

2 VISTA 01 — PNDE MASC
ESCALA 1:25

3 VISTA 02 — PNE MASC.
ESCALA 1:25

4 VISTA 03 — PNE MASC.
ESCALA 1:25

5 VISTA 04 — PNE MASC.
ESCALA 1:25

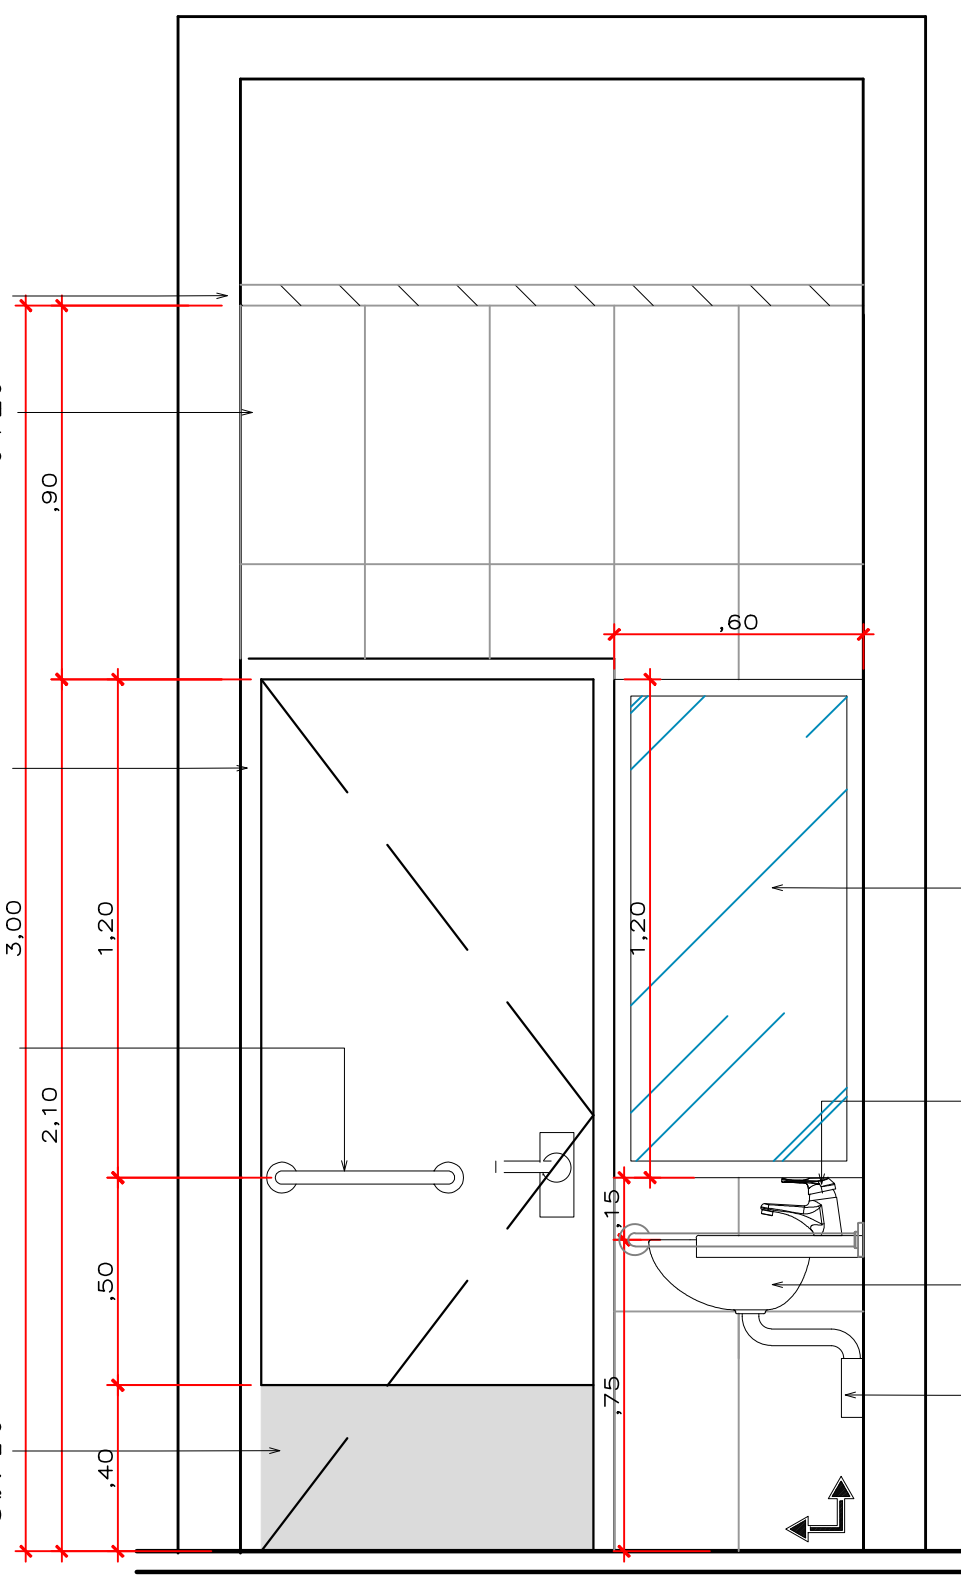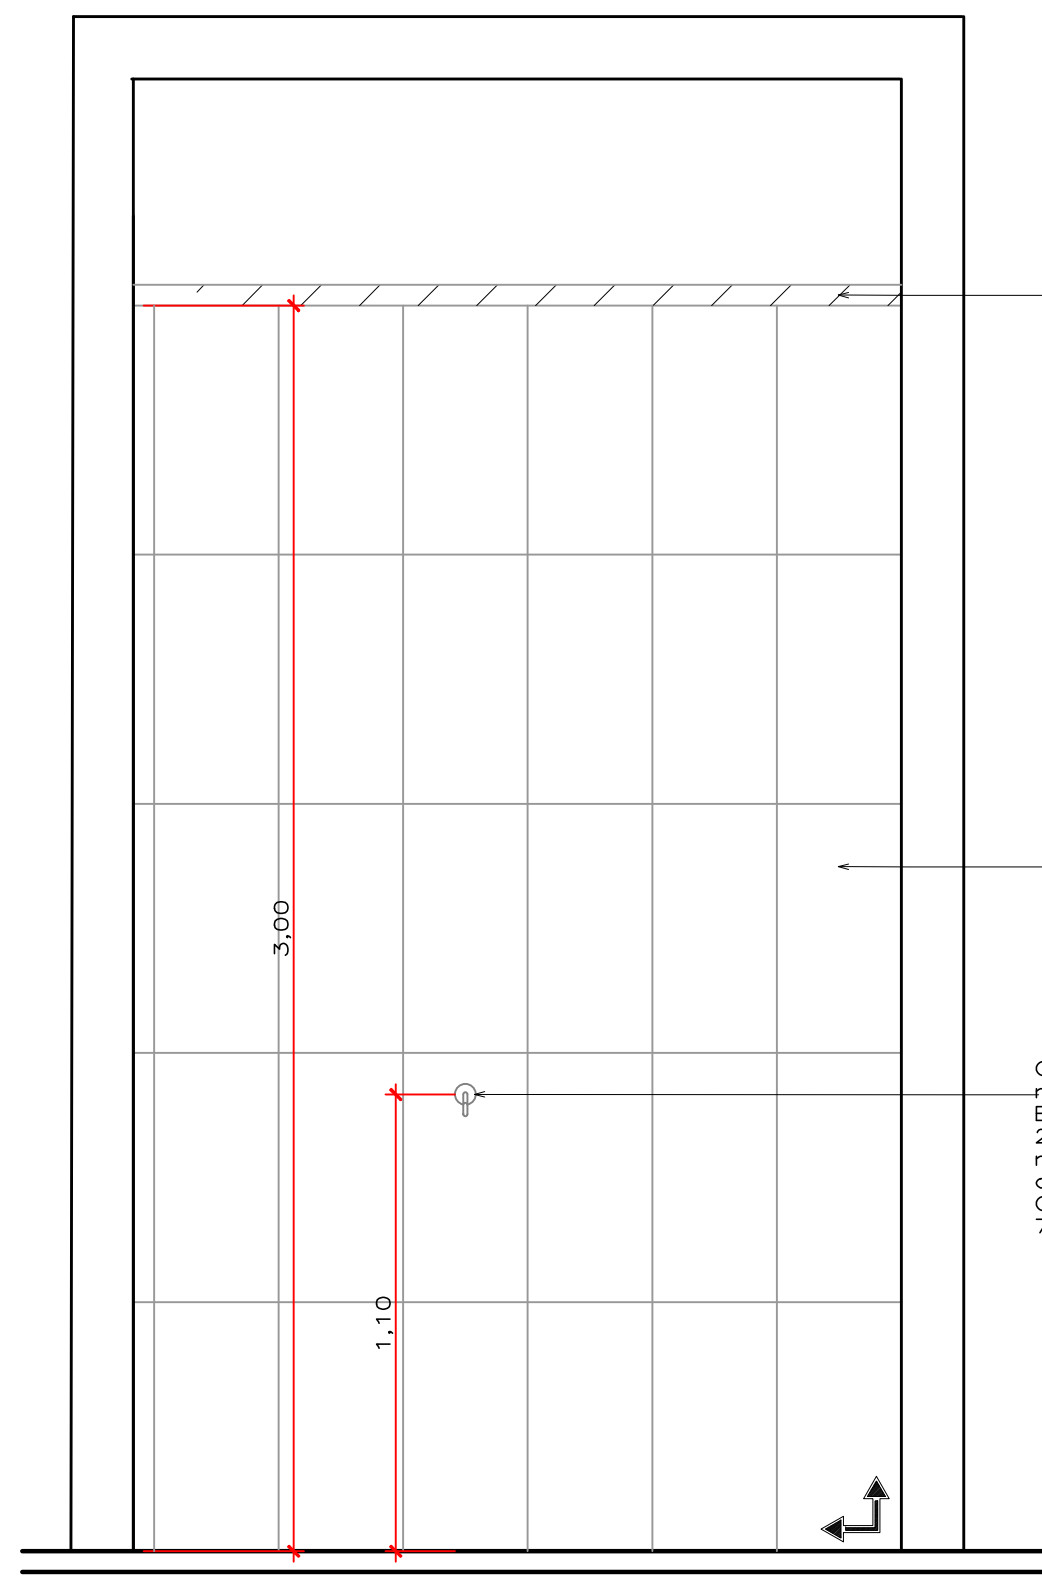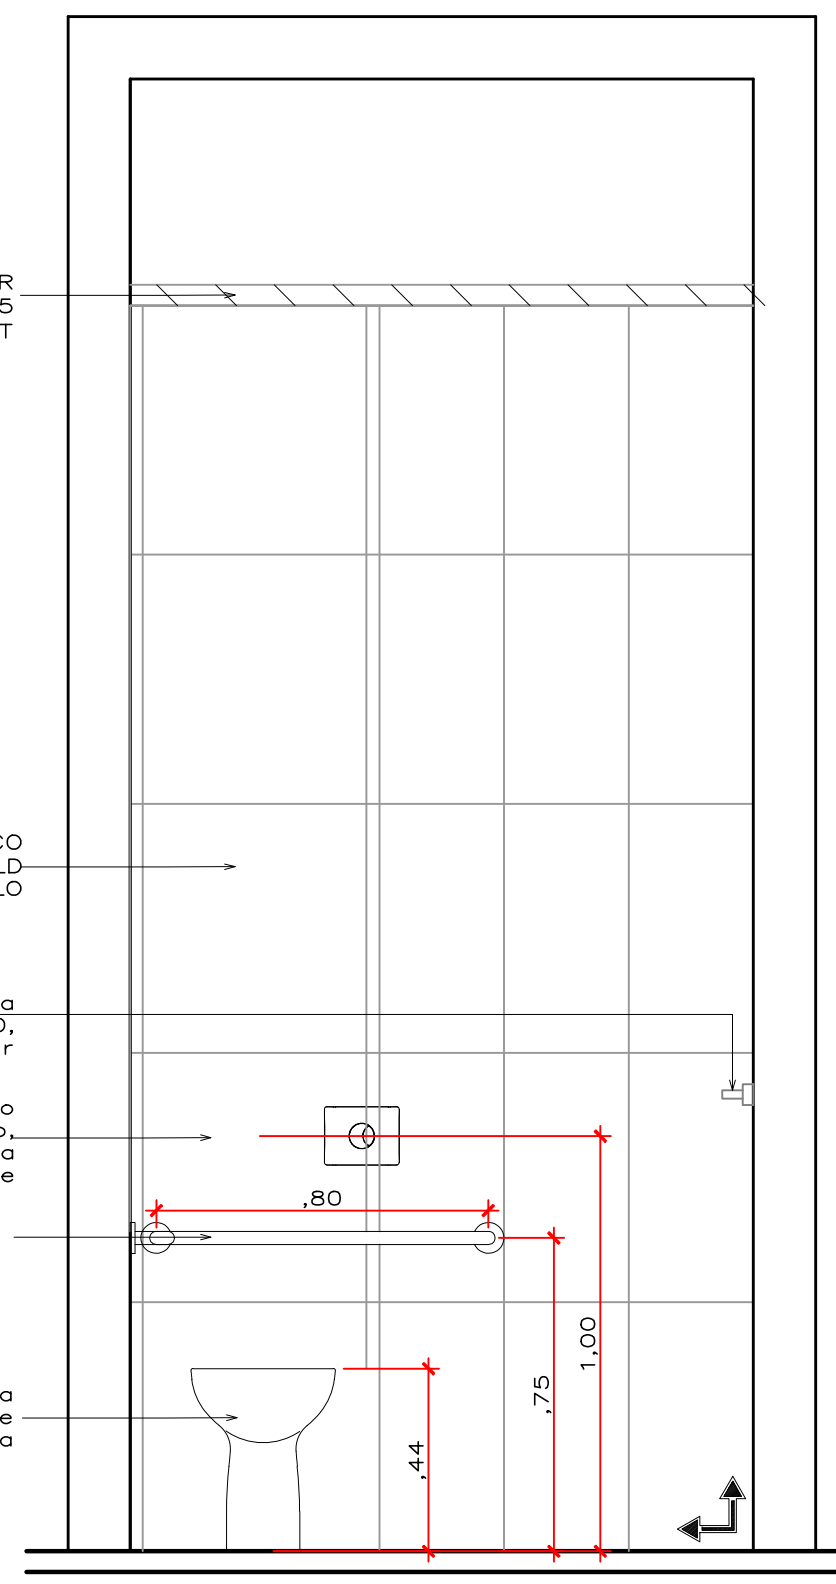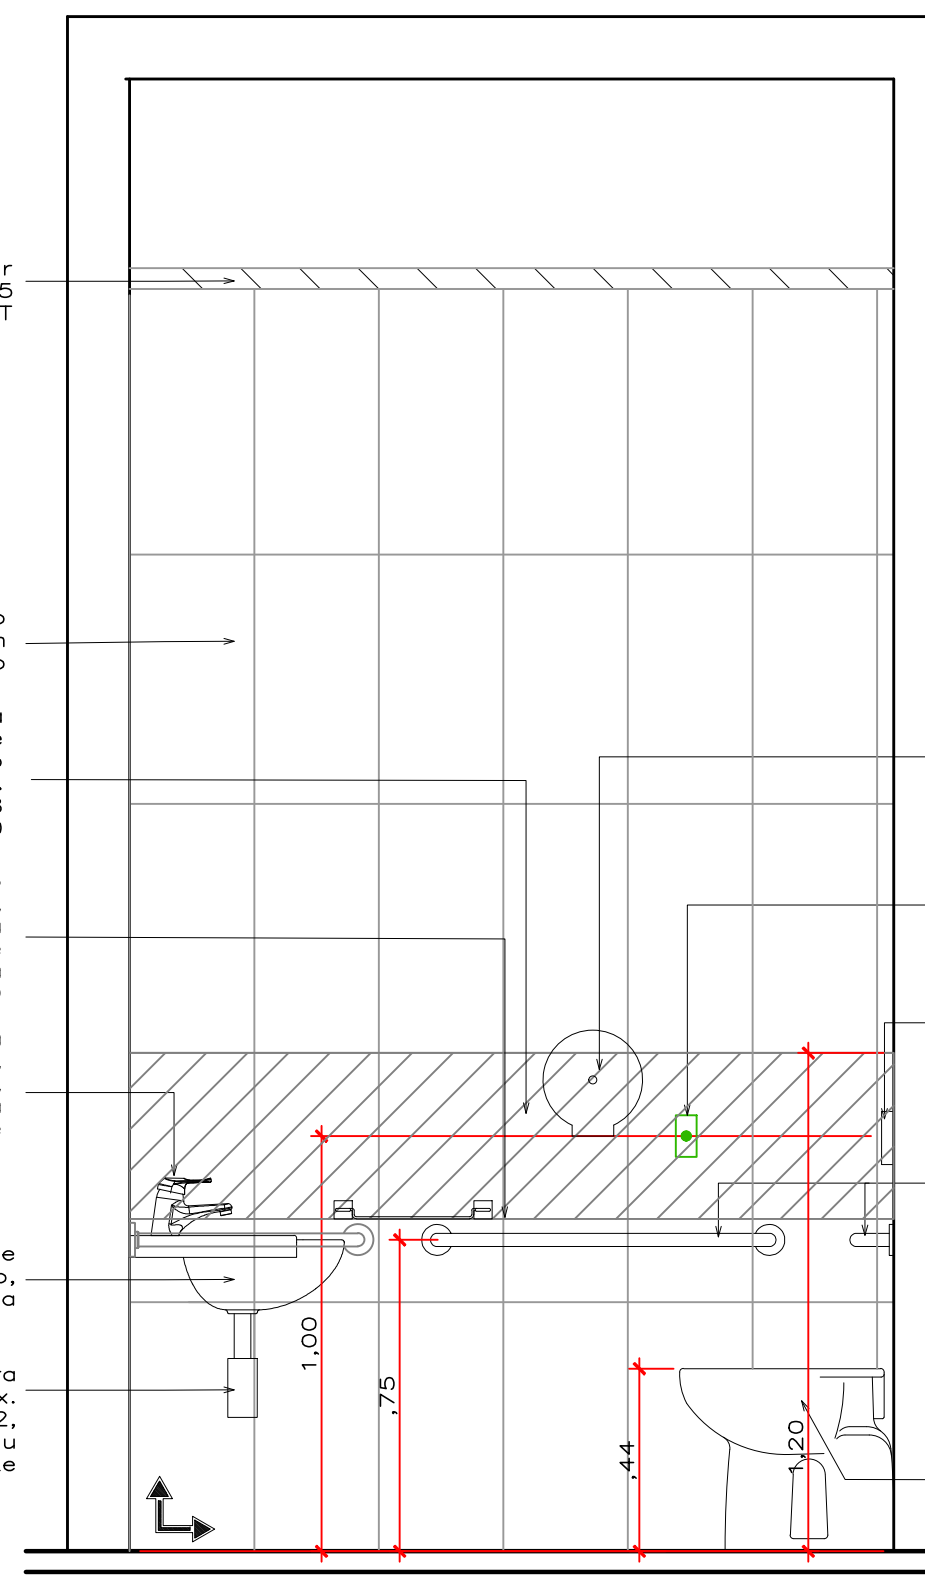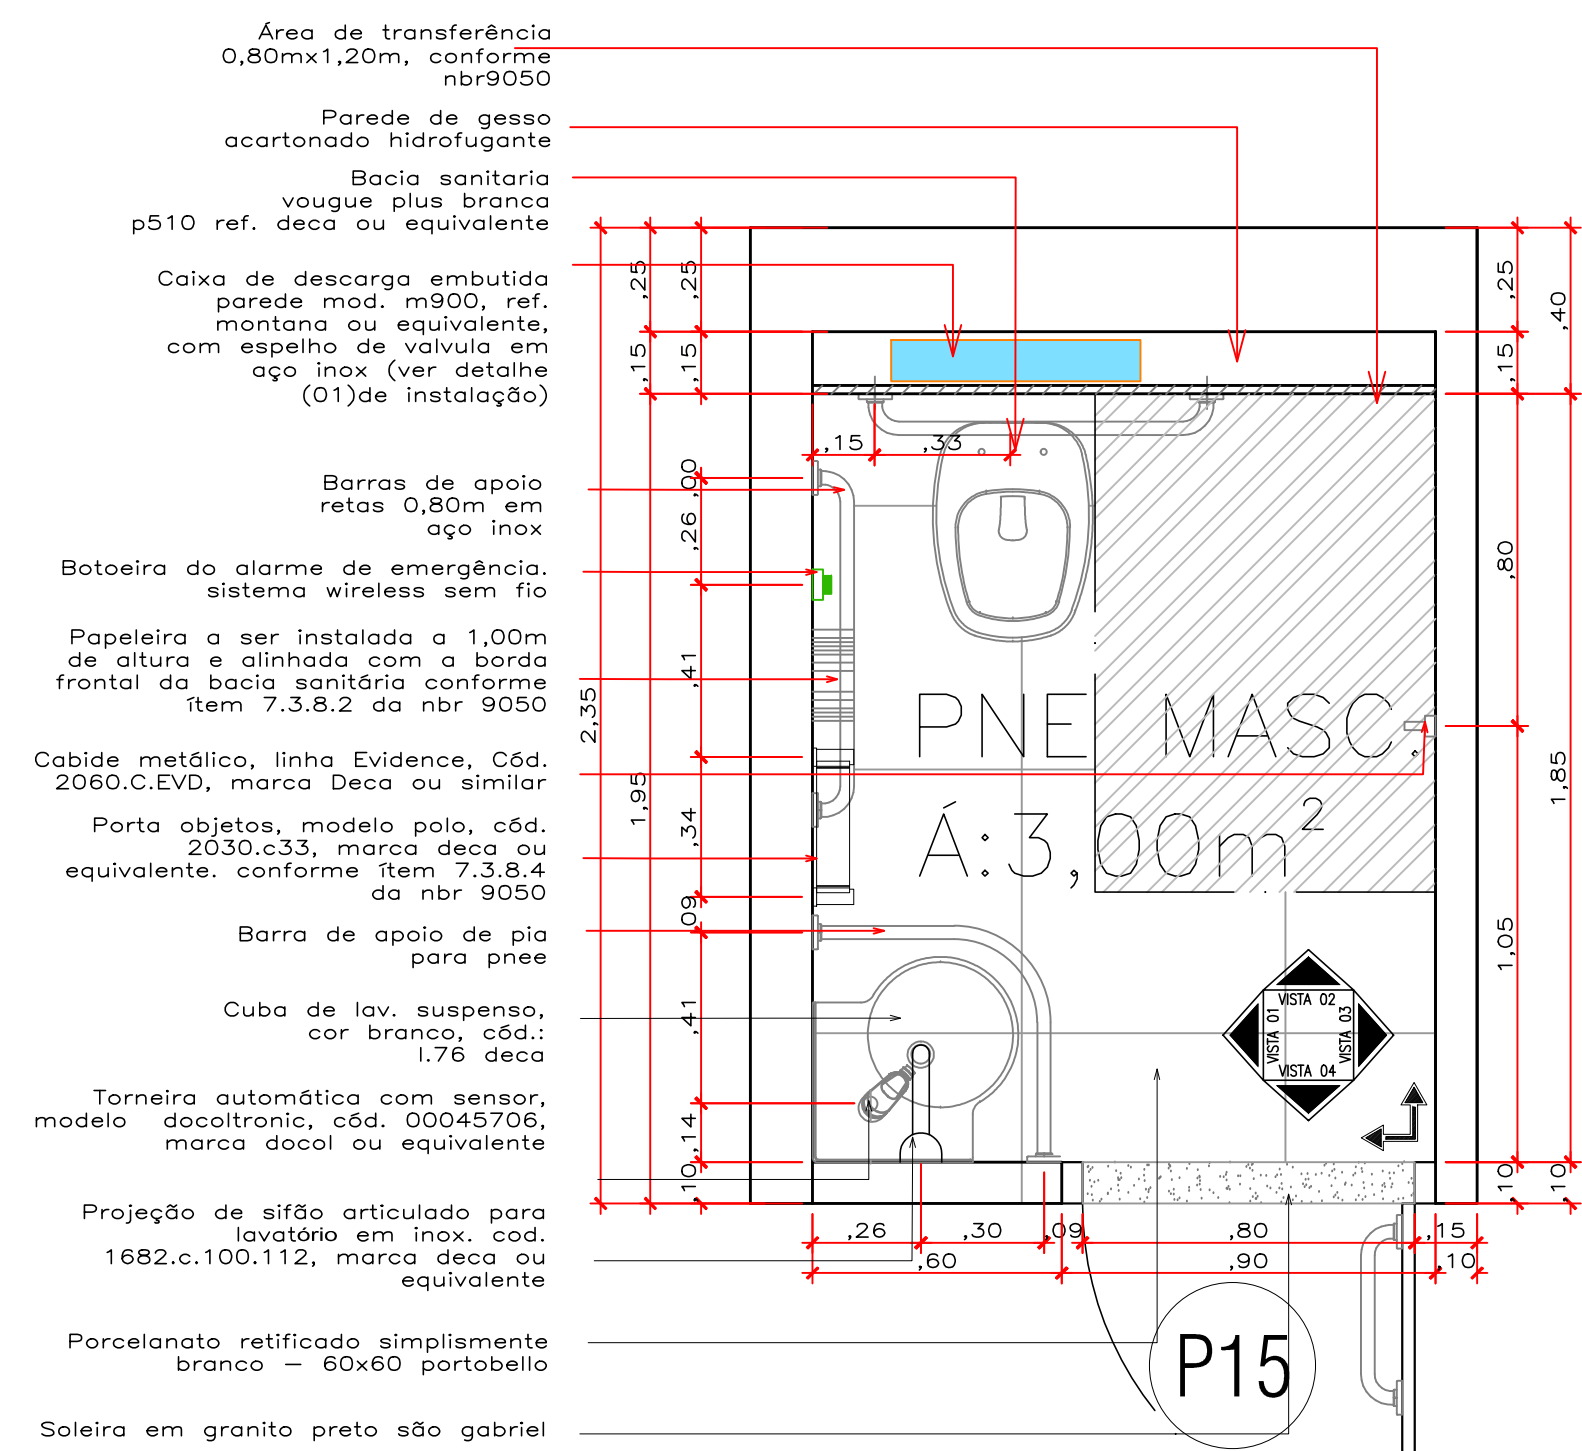

1 PLANTA BAIXA — BANHEIRO PNE MASC. — TÉRREO
ESCALA 1:25

2 VISTA 01 — PNDE MASC
ESCALA 1:25

3 VISTA 02 — PNE MASC.
ESCALA 1:25

4 VISTA 03 — PNE MASC.
ESCALA 1:25

5 VISTA 04 — PNE MASC.
ESCALA 1:25

TIPO	TABELA DE ESPECIFICAÇÃO DE MATERIAIS — PNE MASCULINO		
	IMAGEM	DESCRIÇÃO	QUANTIDADE
LOUÇAS		LAVATÓRIO SUSPENSO DE CANTO, COR BRANCA, céd.: L76 Deca	01 uni
		*BACIA CONV. LINHA CONF.—VOGUE PLUS Cód.:P.510 COR GE 17, DECA *ASSENTO ALMOFADADO LINHA VOGUE PLUS COR GE 17 — DECA	01 uni
METAIS		TORNEIRA AUTOMÁTICA COM SENSOR, MODELO DOCCOLTRONIC, céd. 00045706, marca Decol ou equivalente	01 uni
		ESPELHO DE ACIONAMENTO EM AÇO INOX, LINHA MONTREAL, MARCA MONTANA OU EQUIVALENTE	01 uni
		BARRA DE APOIO PARA PNEE	02 uni
		SIFÃO ARTICULADO PARA LAVATÓRIO EM INOX. Cod. 1682.C.100.112, marca Deca ou EQUIVALENTE	01 uni
		BARRA DE APOIO DE PIA PARA PNE, MODELO IZY MASTER, MARCA UPGRADE SEGURANÇA E ACESSIBILIDADE	01 uni
		BOTEIRA DO ALARME DE EMERGÊNCIA, SISTEMA WIRELESS SEM FIO.	01uni
		CABIDE METÁLICO, LINHA EVIDENCE, Cód. 2060.C.EVO, MARCA DECA OU SIMILAR	01 uni

TIPO	TABELA DE ESPECIFICAÇÃO DE MATERIAIS — PNE MASCULINO		
	IMAGEM	DESCRIÇÃO	QUANTIDADE
PISOS		PORCELANATO RETIFICADO SIMPLISMENTE BRANCO 60X60 PORTOBELLO	3,00 m²
PAREDE		AZULEJO CERÂMICO ANTARDIDA BOLD 30x60cm — PORTOBELLO	20,10 m²
ESPELHO		ESPELHO CRISTAL 6mm COM BORDAS BIZOTADAS	0,60x1,20m


OBS: As quantidades dos materiais especificados não considera percentual relativo à perda dos mesmos em obra.

TIPO	TABELA DE ESPECIFICAÇÃO DE MATERIAIS — PNE FEMININO		
	IMAGEM	DESCRIÇÃO	QUANTIDADE
LOUÇAS		LAVATÓRIO SUSPENSO DE CANTO, COR BRANCA, céd.: L76 Deca	01 uni
		*BACIA CONV. LINHA CONF.—VOGUE PLUS Cód.:P.510 COR GE 17, DECA *ASSENTO ALMOFADADO LINHA VOGUE PLUS COR GE 17 — DECA	01 uni
METAIS		TORNEIRA AUTOMÁTICA COM SENSOR, MODELO DOCCOLTRONIC, céd. 00045706, marca Decol ou EQUIVALENTE	01 uni
		ESPELHO DE ACIONAMENTO EM AÇO INOX, LINHA MONTREAL, MARCA MONTANA OU EQUIVALENTE	01 uni
		BARRA DE APOIO PARA PNEE	02 uni
		SIFÃO ARTICULADO PARA LAVATÓRIO EM INOX. Cod. 1682.C.100.112, marca Deca ou EQUIVALENTE	01 uni
		BARRA DE APOIO DE PIA PARA PNE, MODELO IZY MASTER, MARCA UPGRADE SEGURANÇA E ACESSIBILIDADE	01 uni
		BOTEIRA DO ALARME DE EMERGÊNCIA, SISTEMA WIRELESS SEM FIO.	01uni
		CABIDE METÁLICO, LINHA EVIDENCE, Cód. 2060.C.EVO, MARCA DECA OU SIMILAR	01 uni


TIPO	TABELA DE ESPECIFICAÇÃO DE MATERIAIS — PNE FEMININO		
	IMAGEM	DESCRIÇÃO	QUANTIDADE
PISOS		PORCELANATO RETIFICADO SIMPLISMENTE BRANCO 60X60 PORTOBELLO	3,00 m²
PAREDE		AZULEJO CERÂMICO ANTARDIDA BOLD 30x60cm — PORTOBELLO	20,10 m²
ESPELHO		ESPELHO CRISTAL 6mm COM BORDAS BIZOTADAS	0,60x1,20m

OBS: As quantidades dos materiais especificados não considera percentual relativo à perda dos mesmos em obra.


		Tribunal Regional do Trabalho da 23ª Região CNPJ: 37.115.425/0001-56 IE: Isento Av. Historiador Rubens de Mendonça, 3355. Cuiabá/MT	
OBRA: Retrofit do Prédio da Corte			
LOCAL: Tribunal Regional do Trabalho da 23ª Região CNPJ: 37.115.425/0001-56 IE: Isento Av. Historiador Rubens de Mendonça, 3355. Cuiabá/MT			
AUTORA: Vervanne Isabelle Sol Martins			
EXECUÇÃO:			
ASSUNTO: ARQUITETURA sanitário pav. térreo – detalhe			FOLHA: 03 /
ÁREAS(m²):			COEFICIENTES (%):
TERRENO:	CONSTRUÍDA:	COBERTA:	PERMEÁVEL:

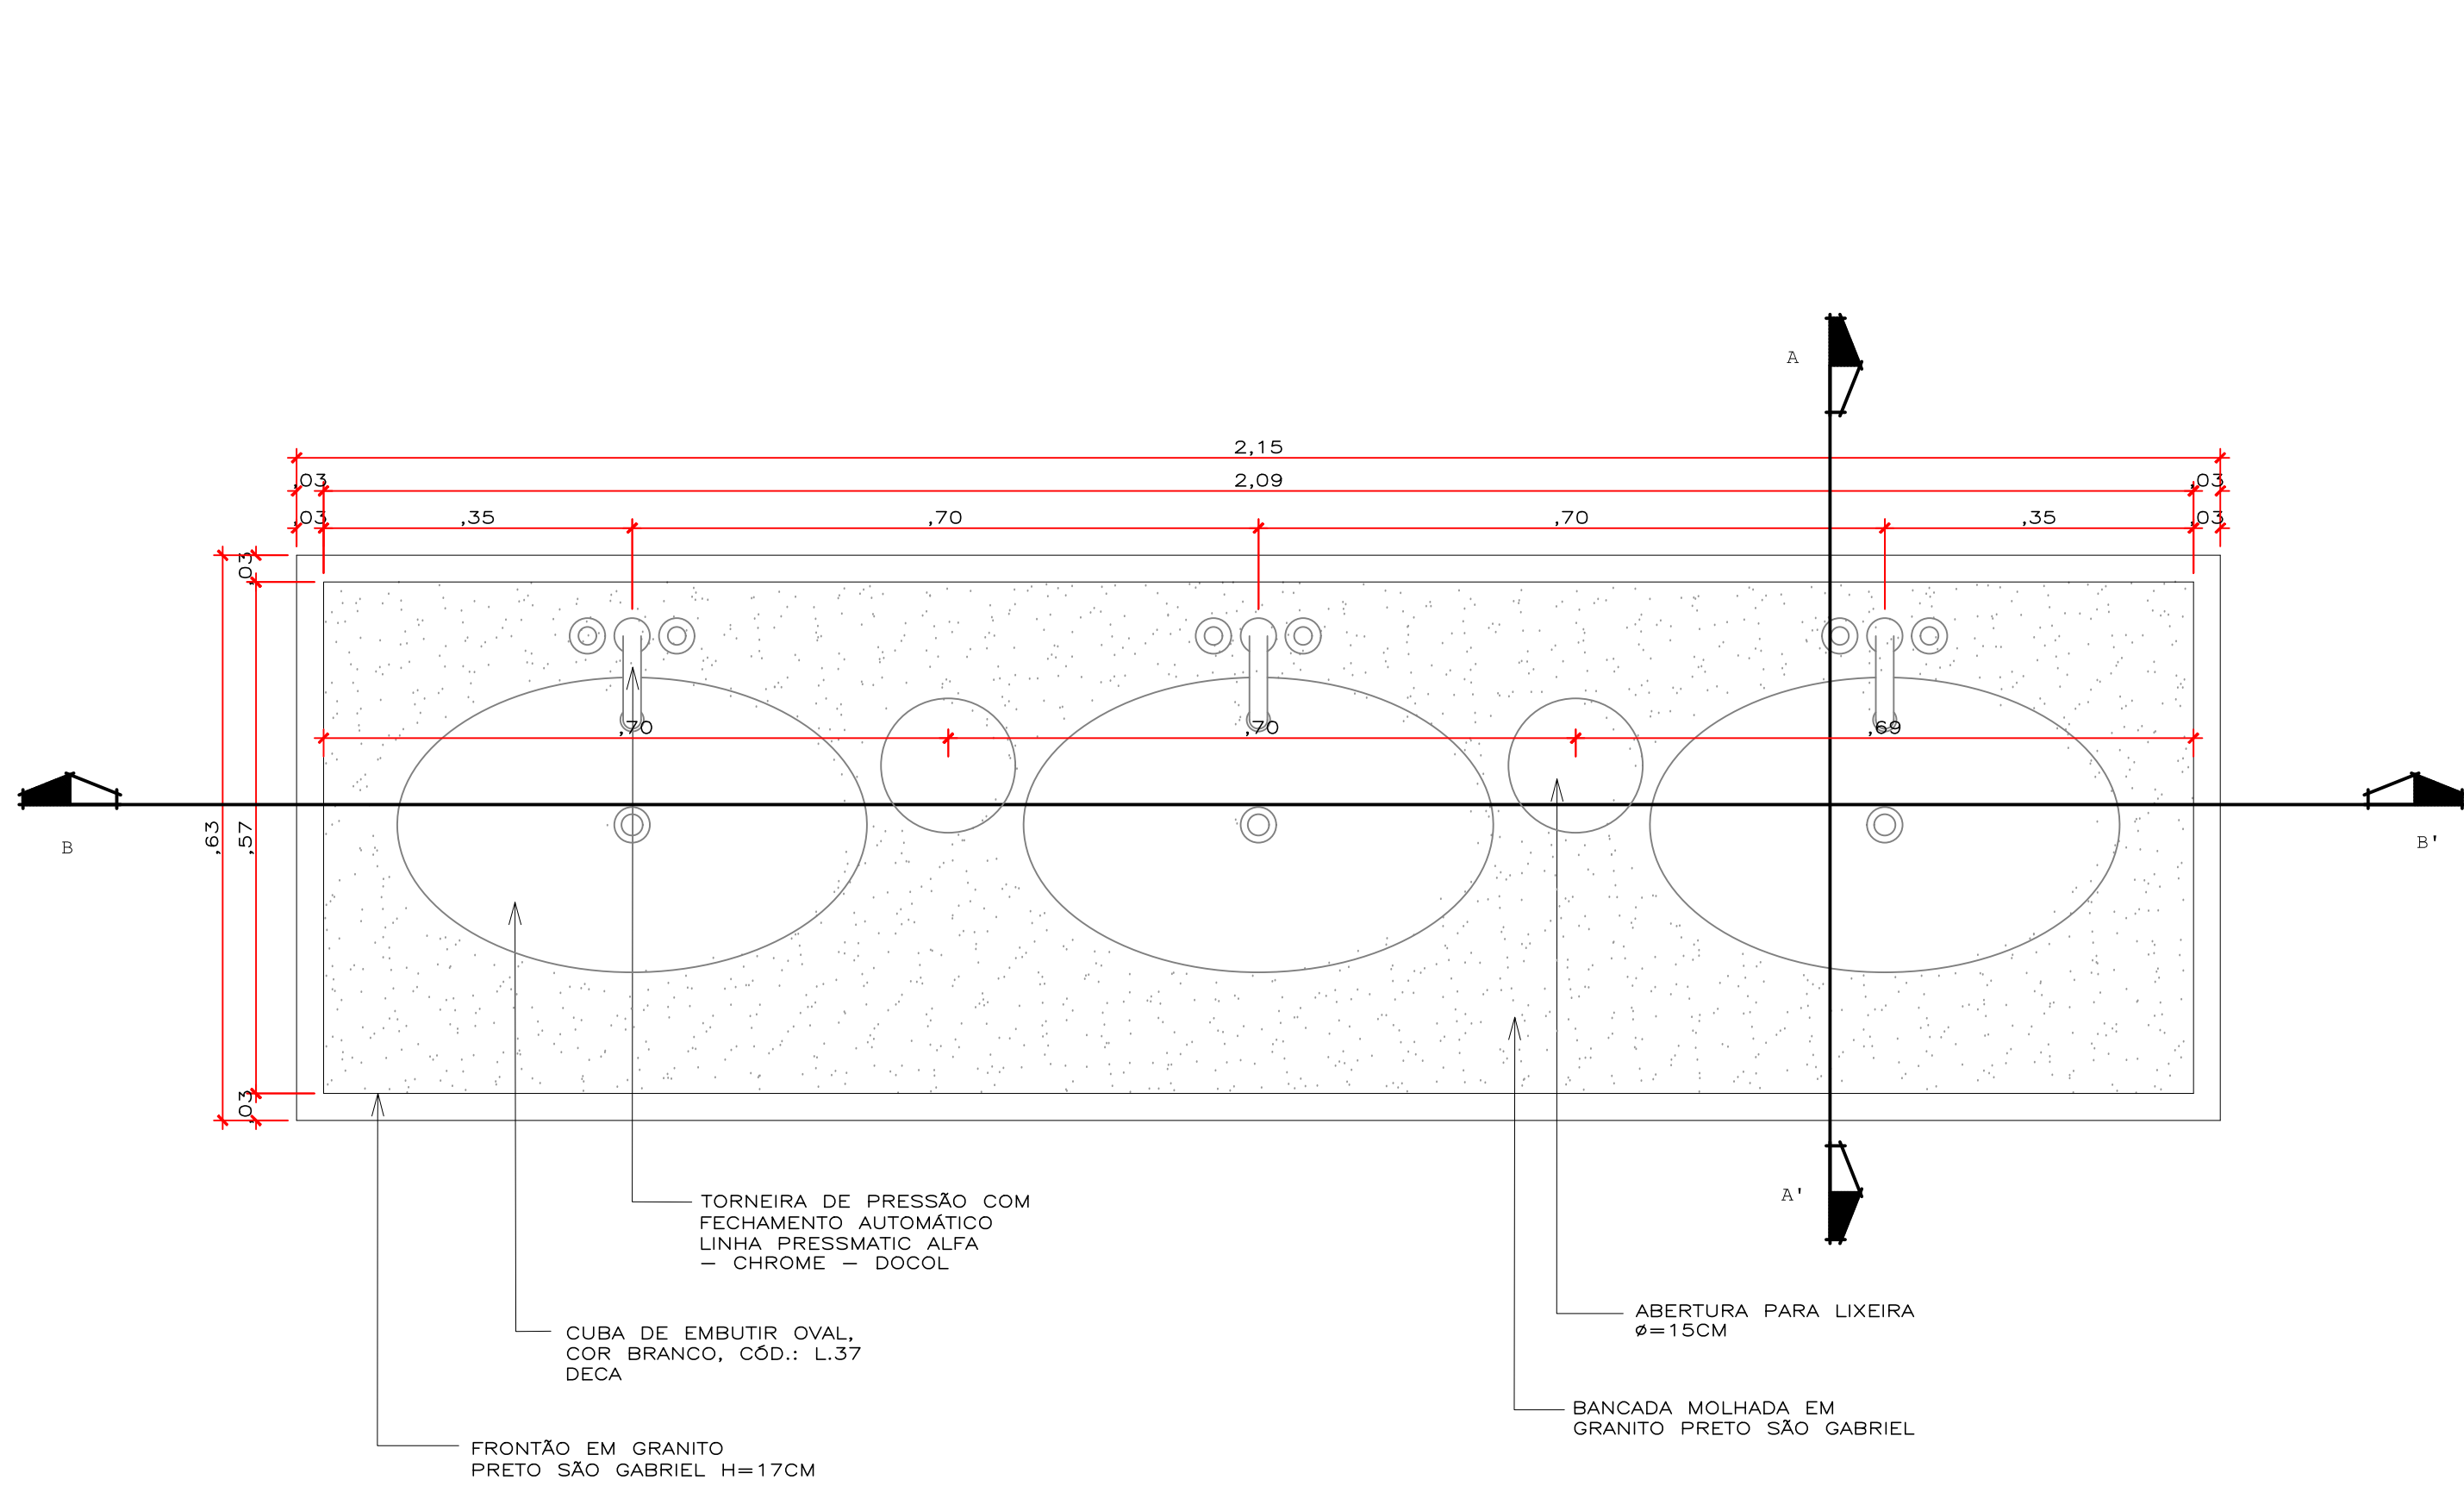


1 PLANTA BAIXA — BANCADA DOS SANITÁRIOS FEM. E MASC.
ESCALA 1:10

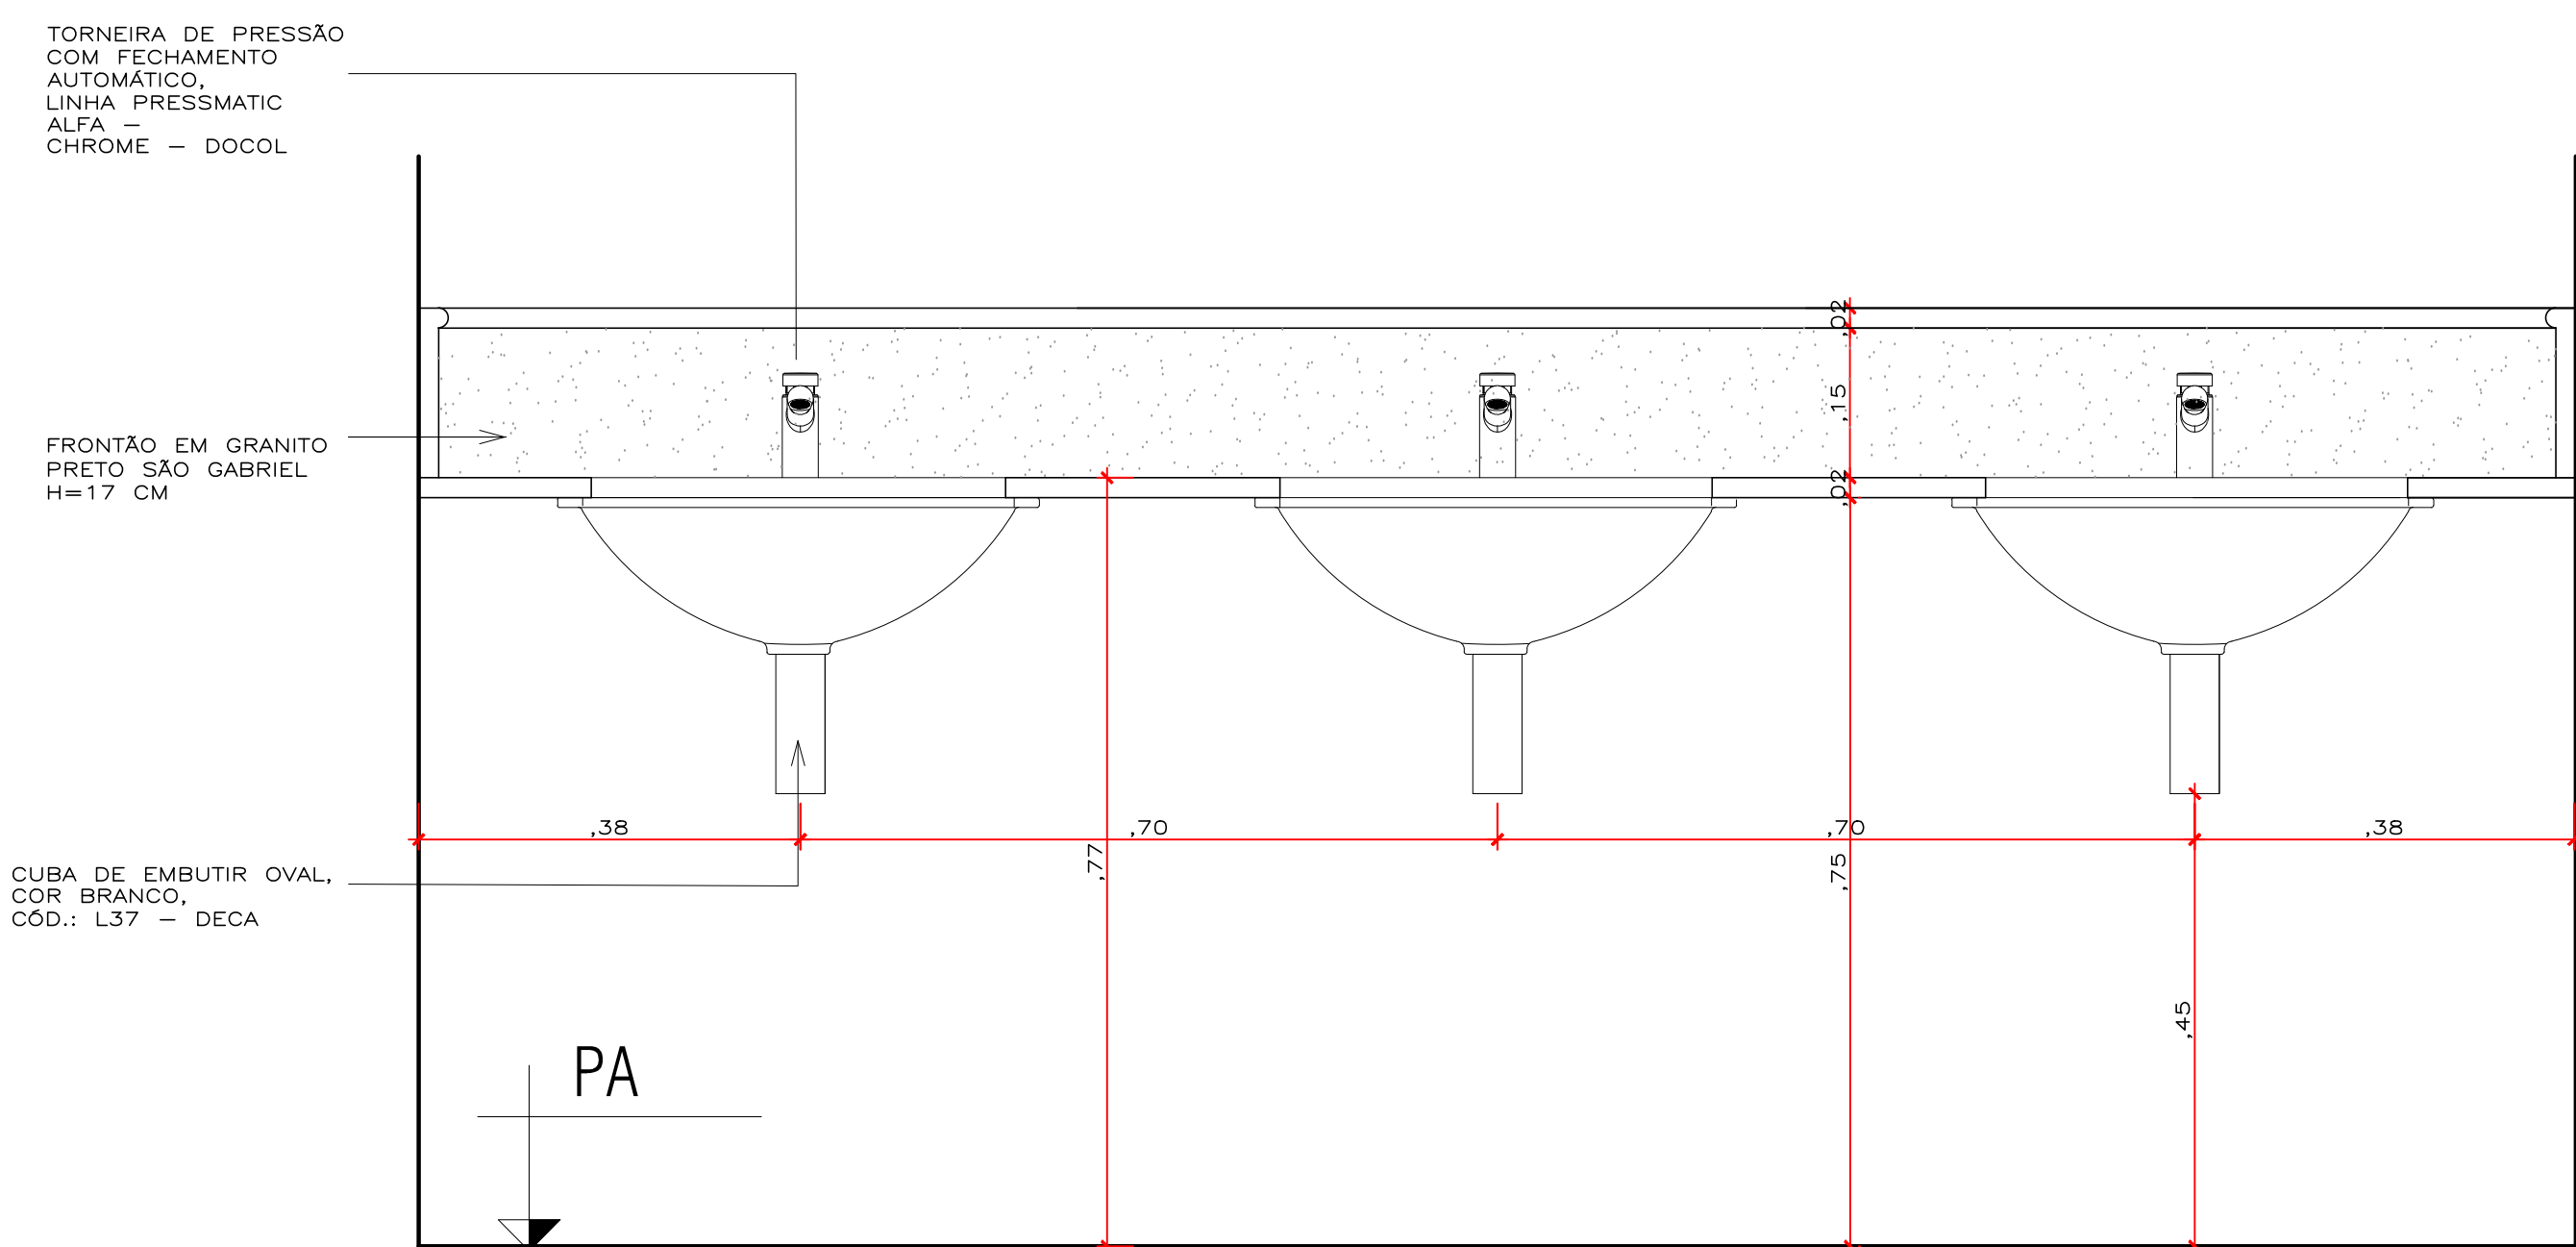


2 CORTE BB' — BANCADA DOS SANITÁRIOS FEM. E MASC.
ESCALA 1:10

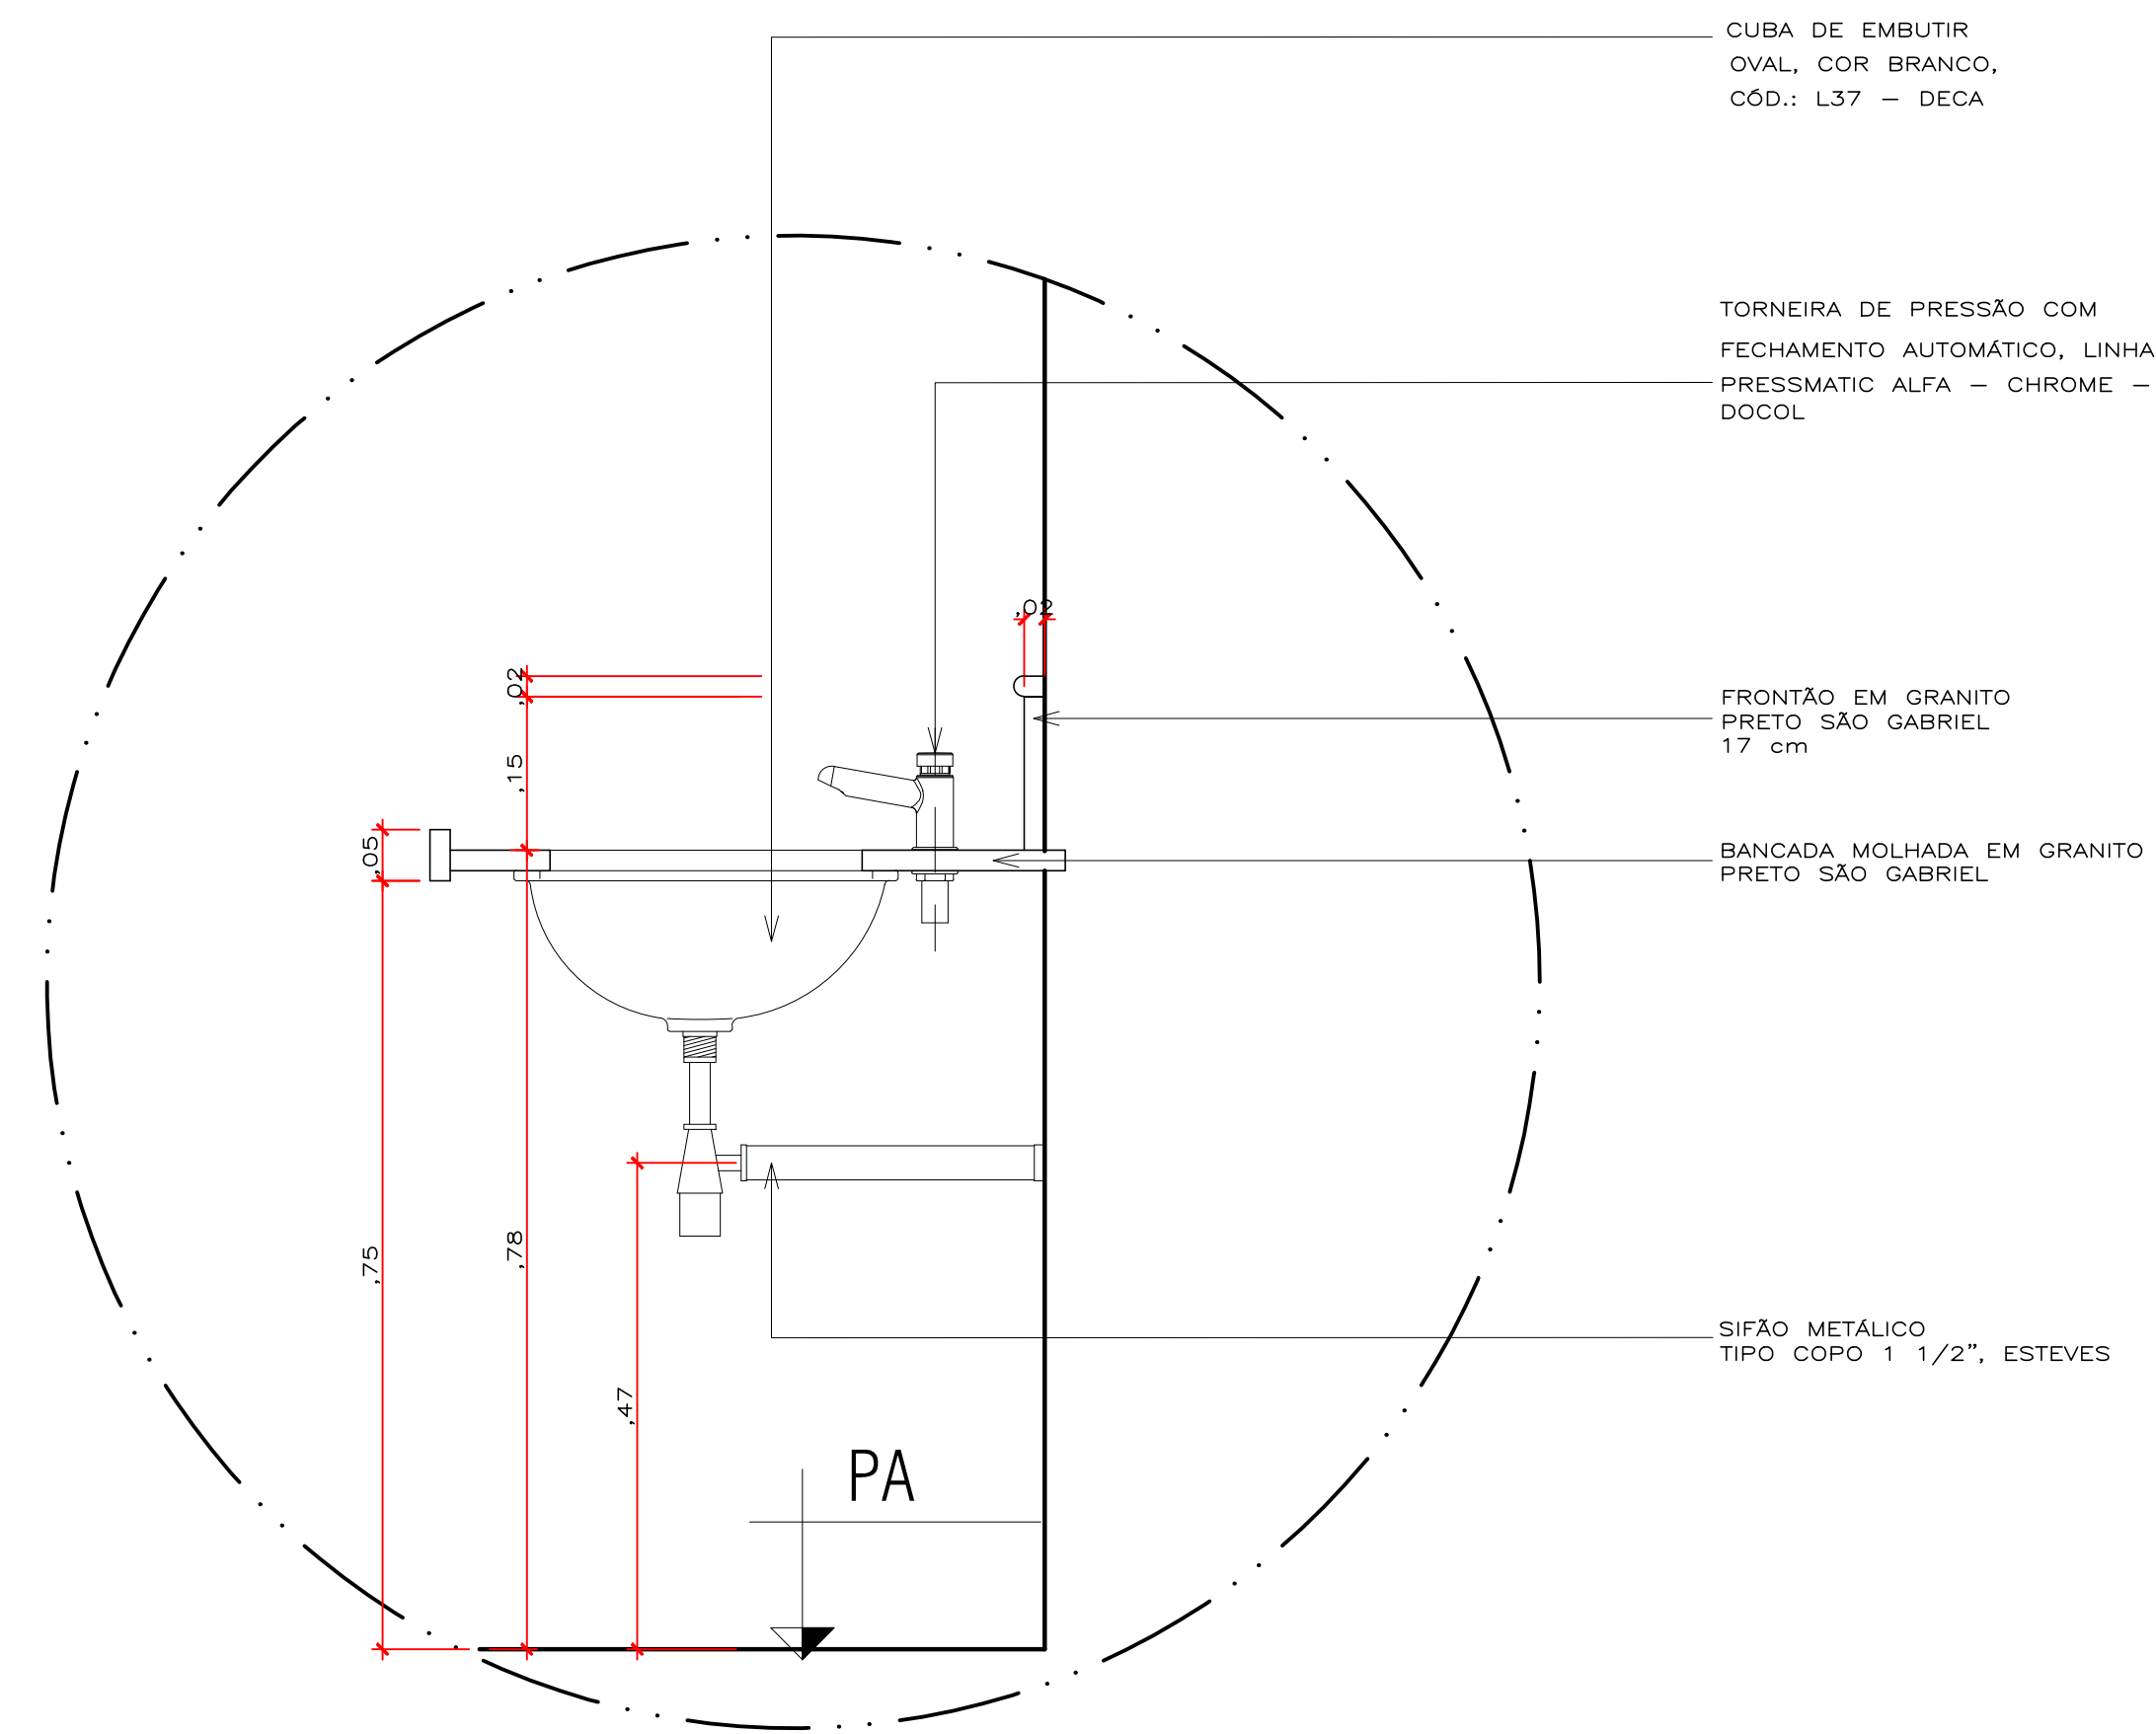

3 CORTE AA' — BANCADA DOS SANITÁRIOS FEM. E MASC.
ESCALA 1:10

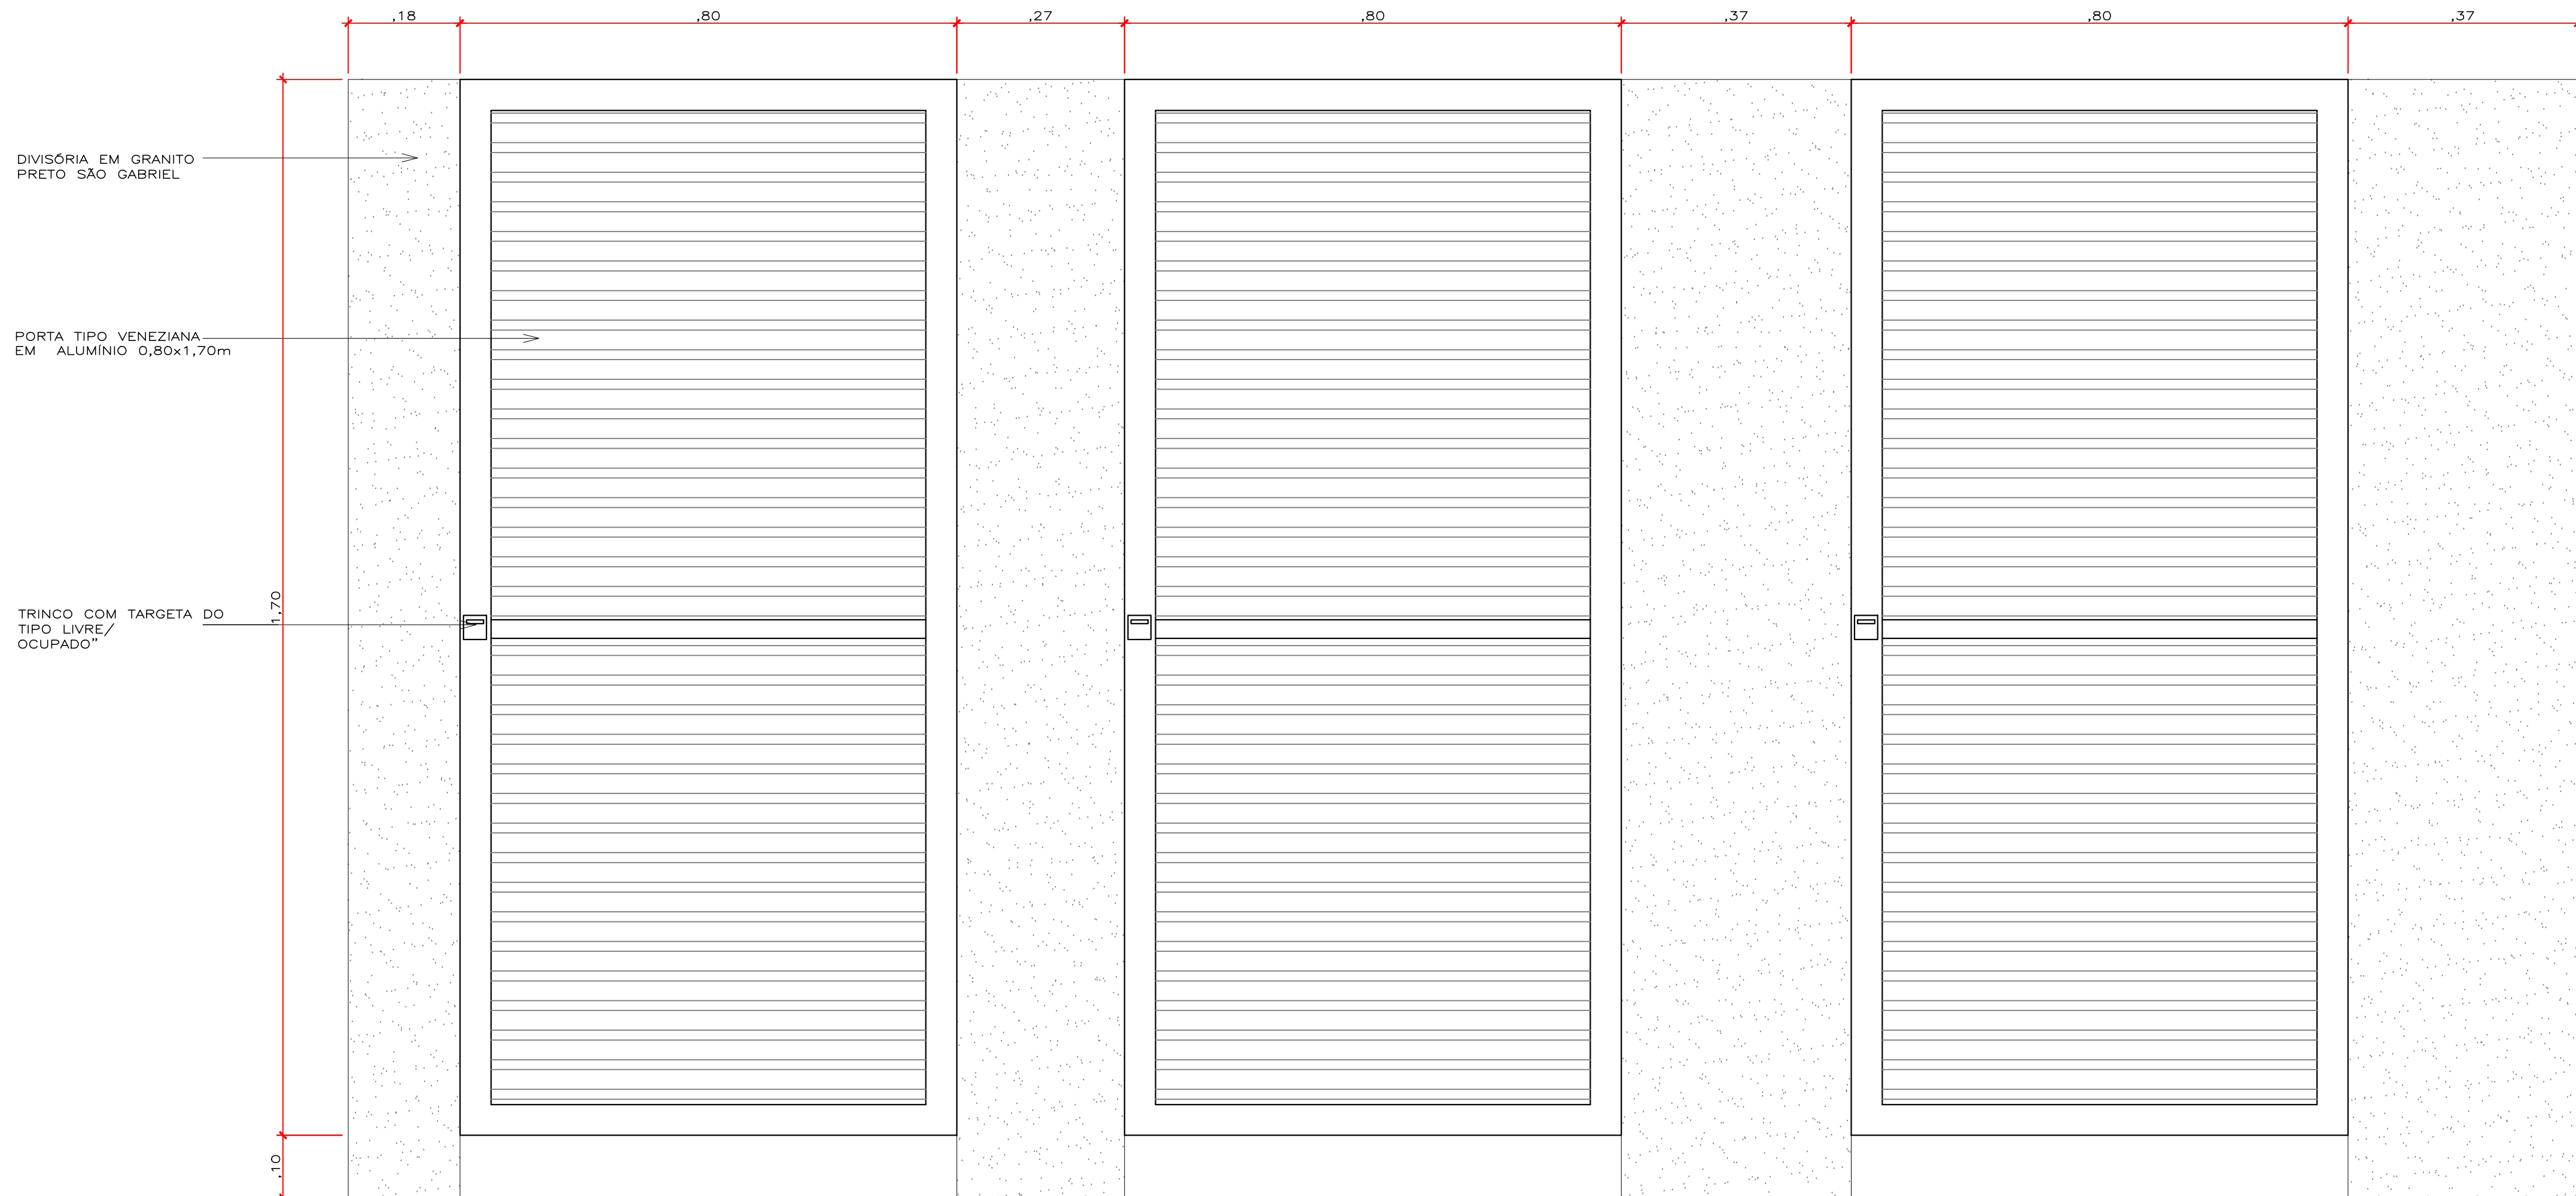


4 VISTA — DIVISÓRIA DOS SANITÁRIOS FEM. E MASC.
ESCALA 1:10

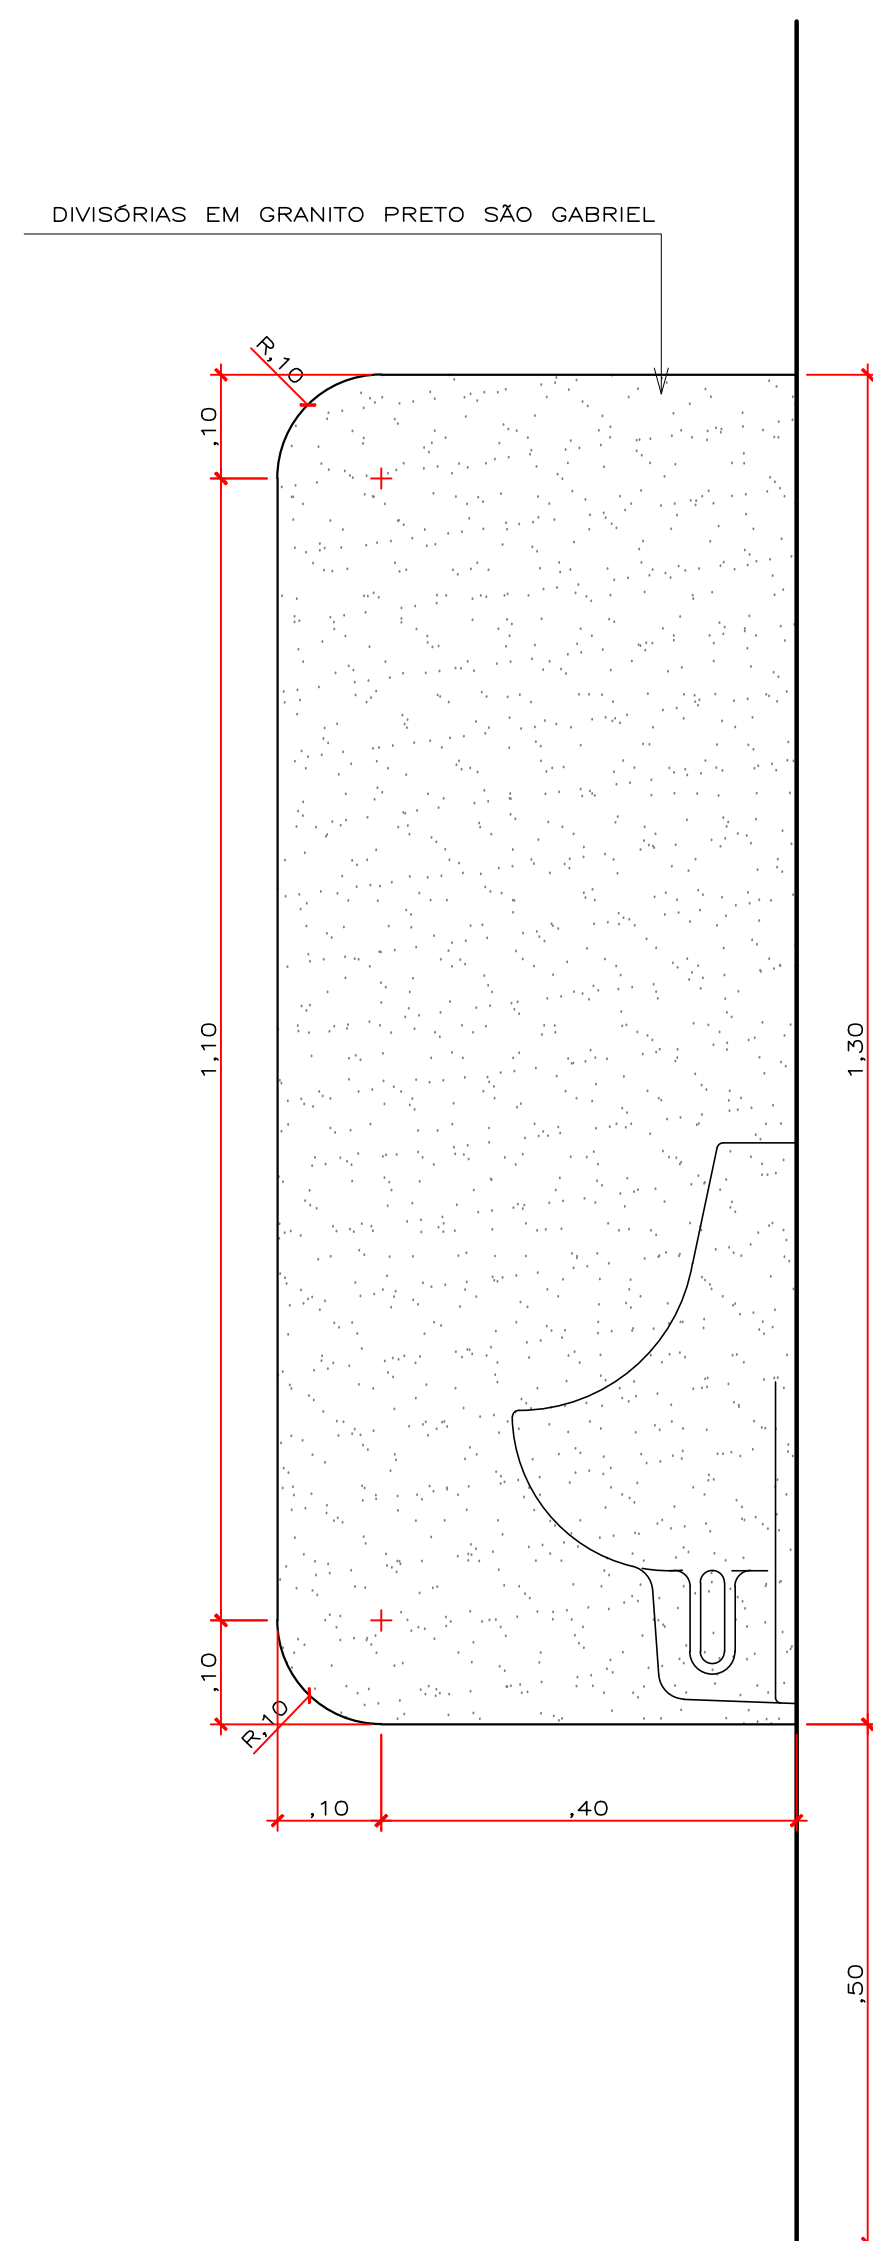


5 DIVISÓRIA MICTÓRIO E SANITÁRIO DOS BANHEIROS
ESCALA 1:10


		Tribunal Regional do Trabalho da 23ª Região CNPJ: 37.115.425/0001-56 IE: Isento Av. Historiador Rubens de Mendonça, 3355. Cuiabá/MT				
OBRA: Retrofit do Prédio da Corte						
LOCAL: Tribunal Regional do Trabalho da 23ª Região CNPJ: 37.115.425/0001-56 IE: Isento Av. Historiador Rubens de Mendonça, 3355. Cuiabá/MT						
AUTORA: Vervanne Isabelle Sol Martins						
EXECUÇÃO:						
ASSUNTO: ARQUITETURA detalhe bancada e divisórias			FOLHA: 03/			
ÁREAS(m²):		COEFICIENTES (%)	ESCALA:	DESENHO:	OK:	
TERRENO:	CONSTRUÍDA:	COBERTA:	PERMEÁVEL:	Ocupação	Indicada	MAYRA WUTKE
	5736,15 m²			PERMEABILIDADE	DATA:	REVISÃO
				APROVEITAMENTO		0.0

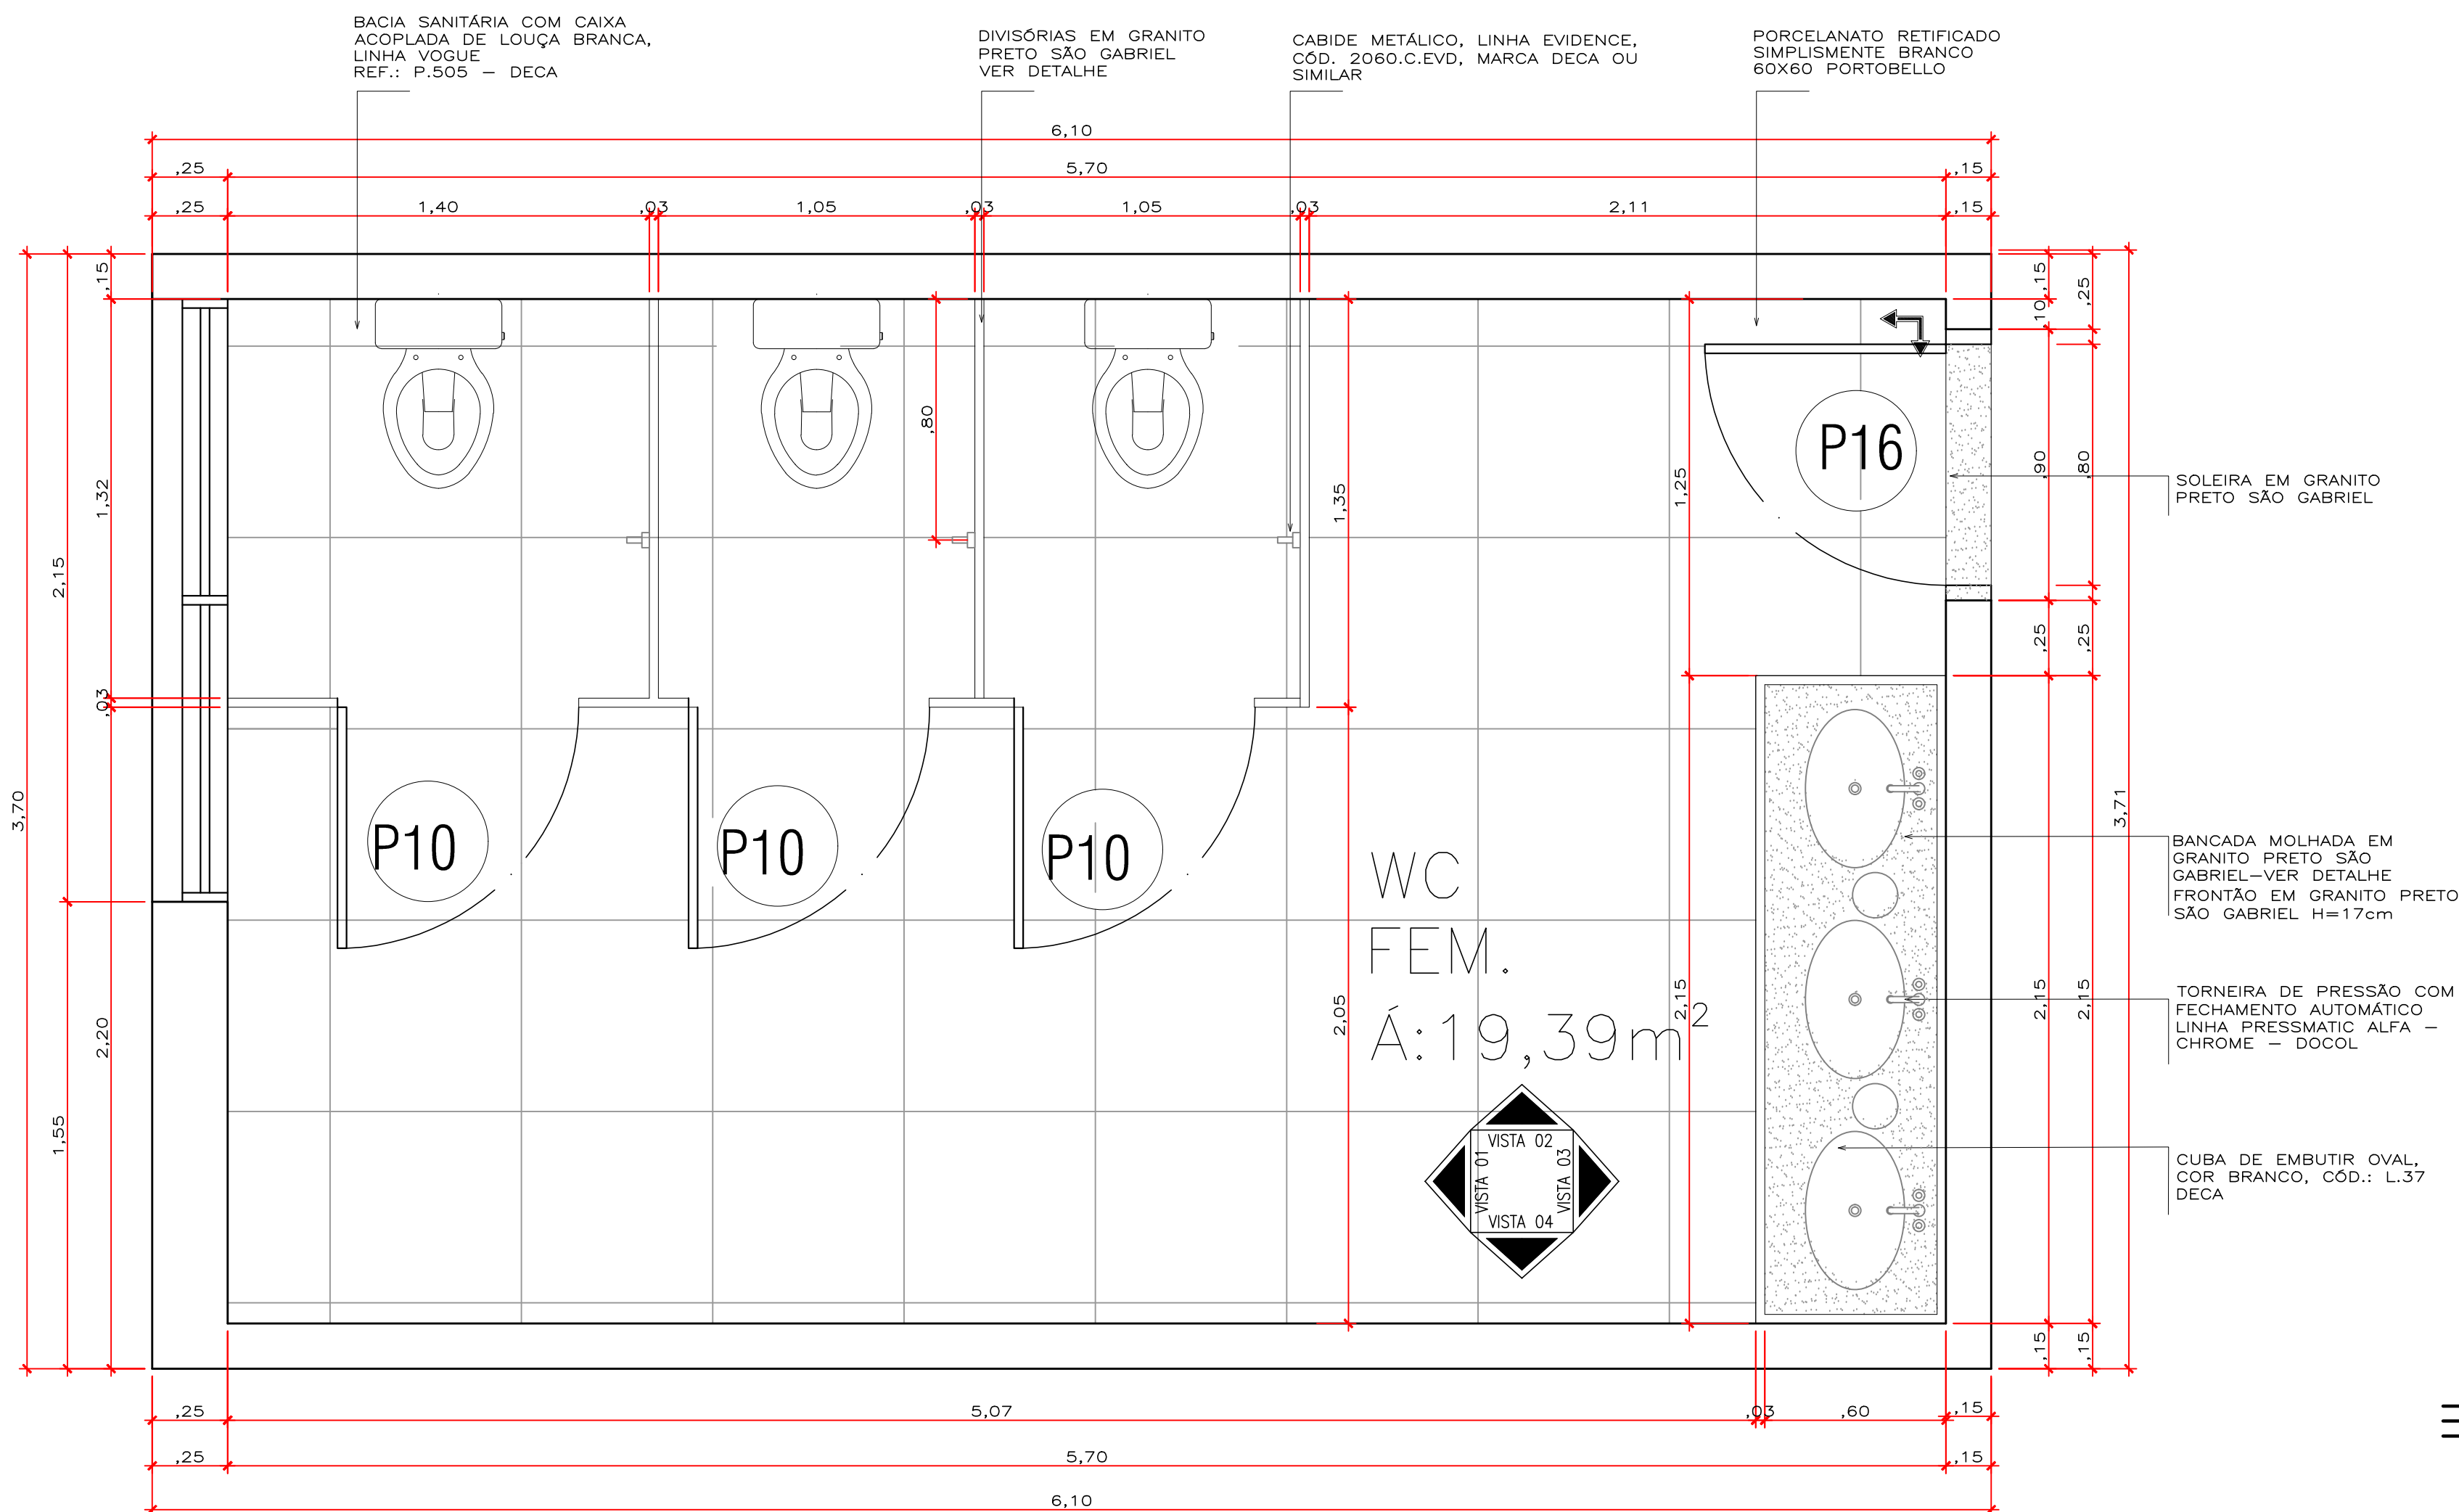


1 PLANTA BAIXA — BANHEIRO FEMININO — TÉRREO
ESCALA 1:25

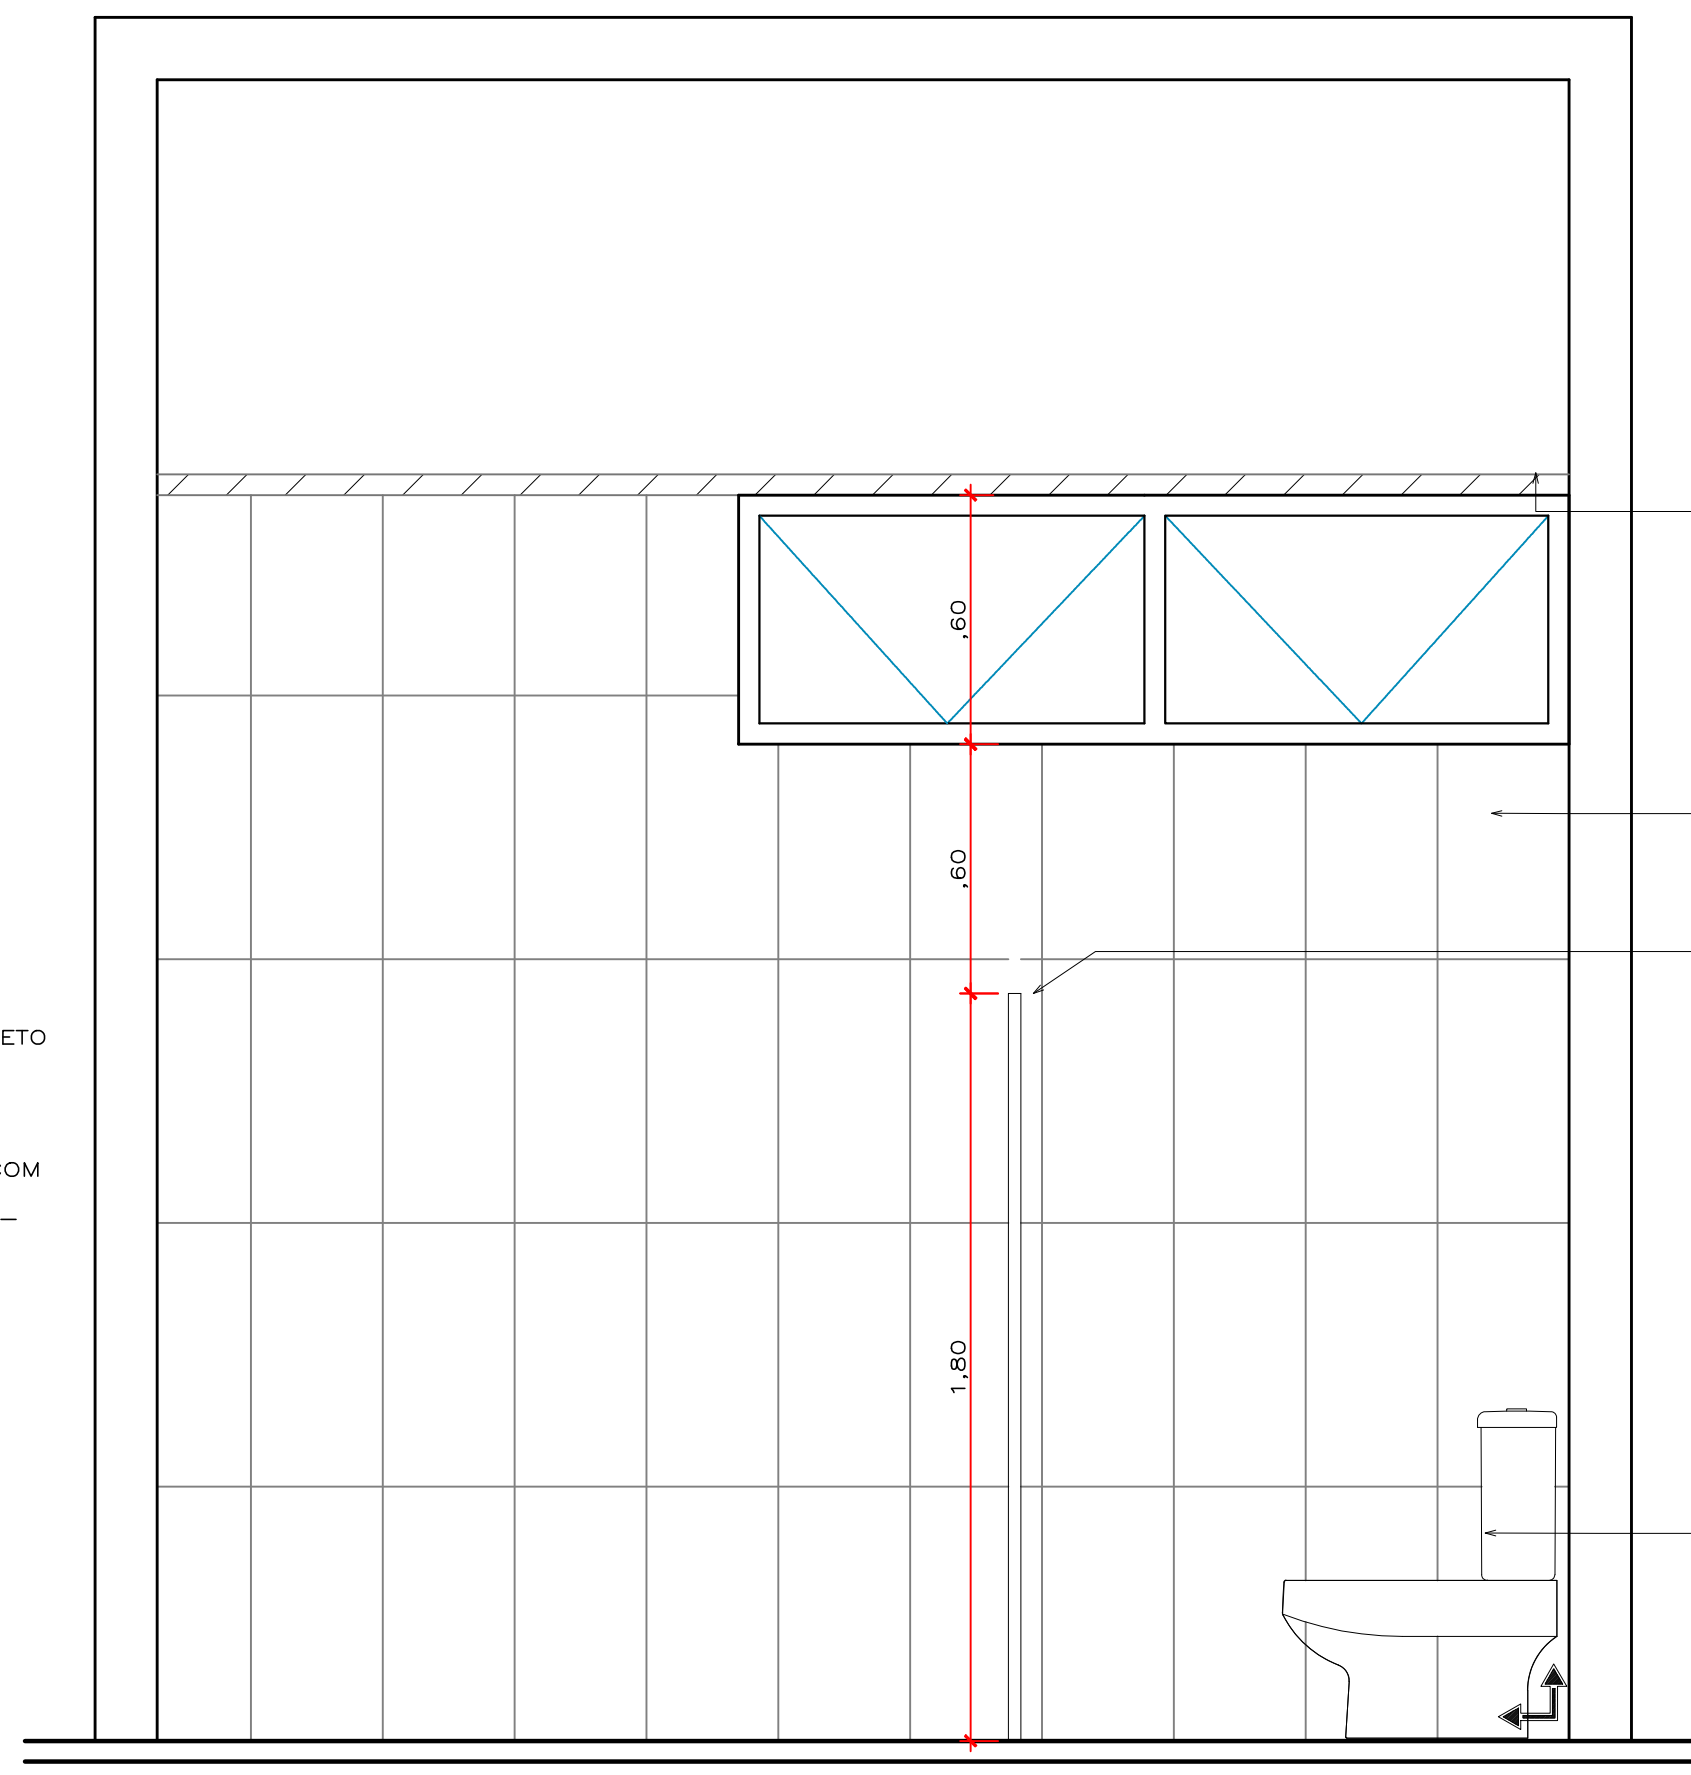


2 VISTA_01 — BANHEIRO FEMININO — TÉRREO
ESCALA 1:25

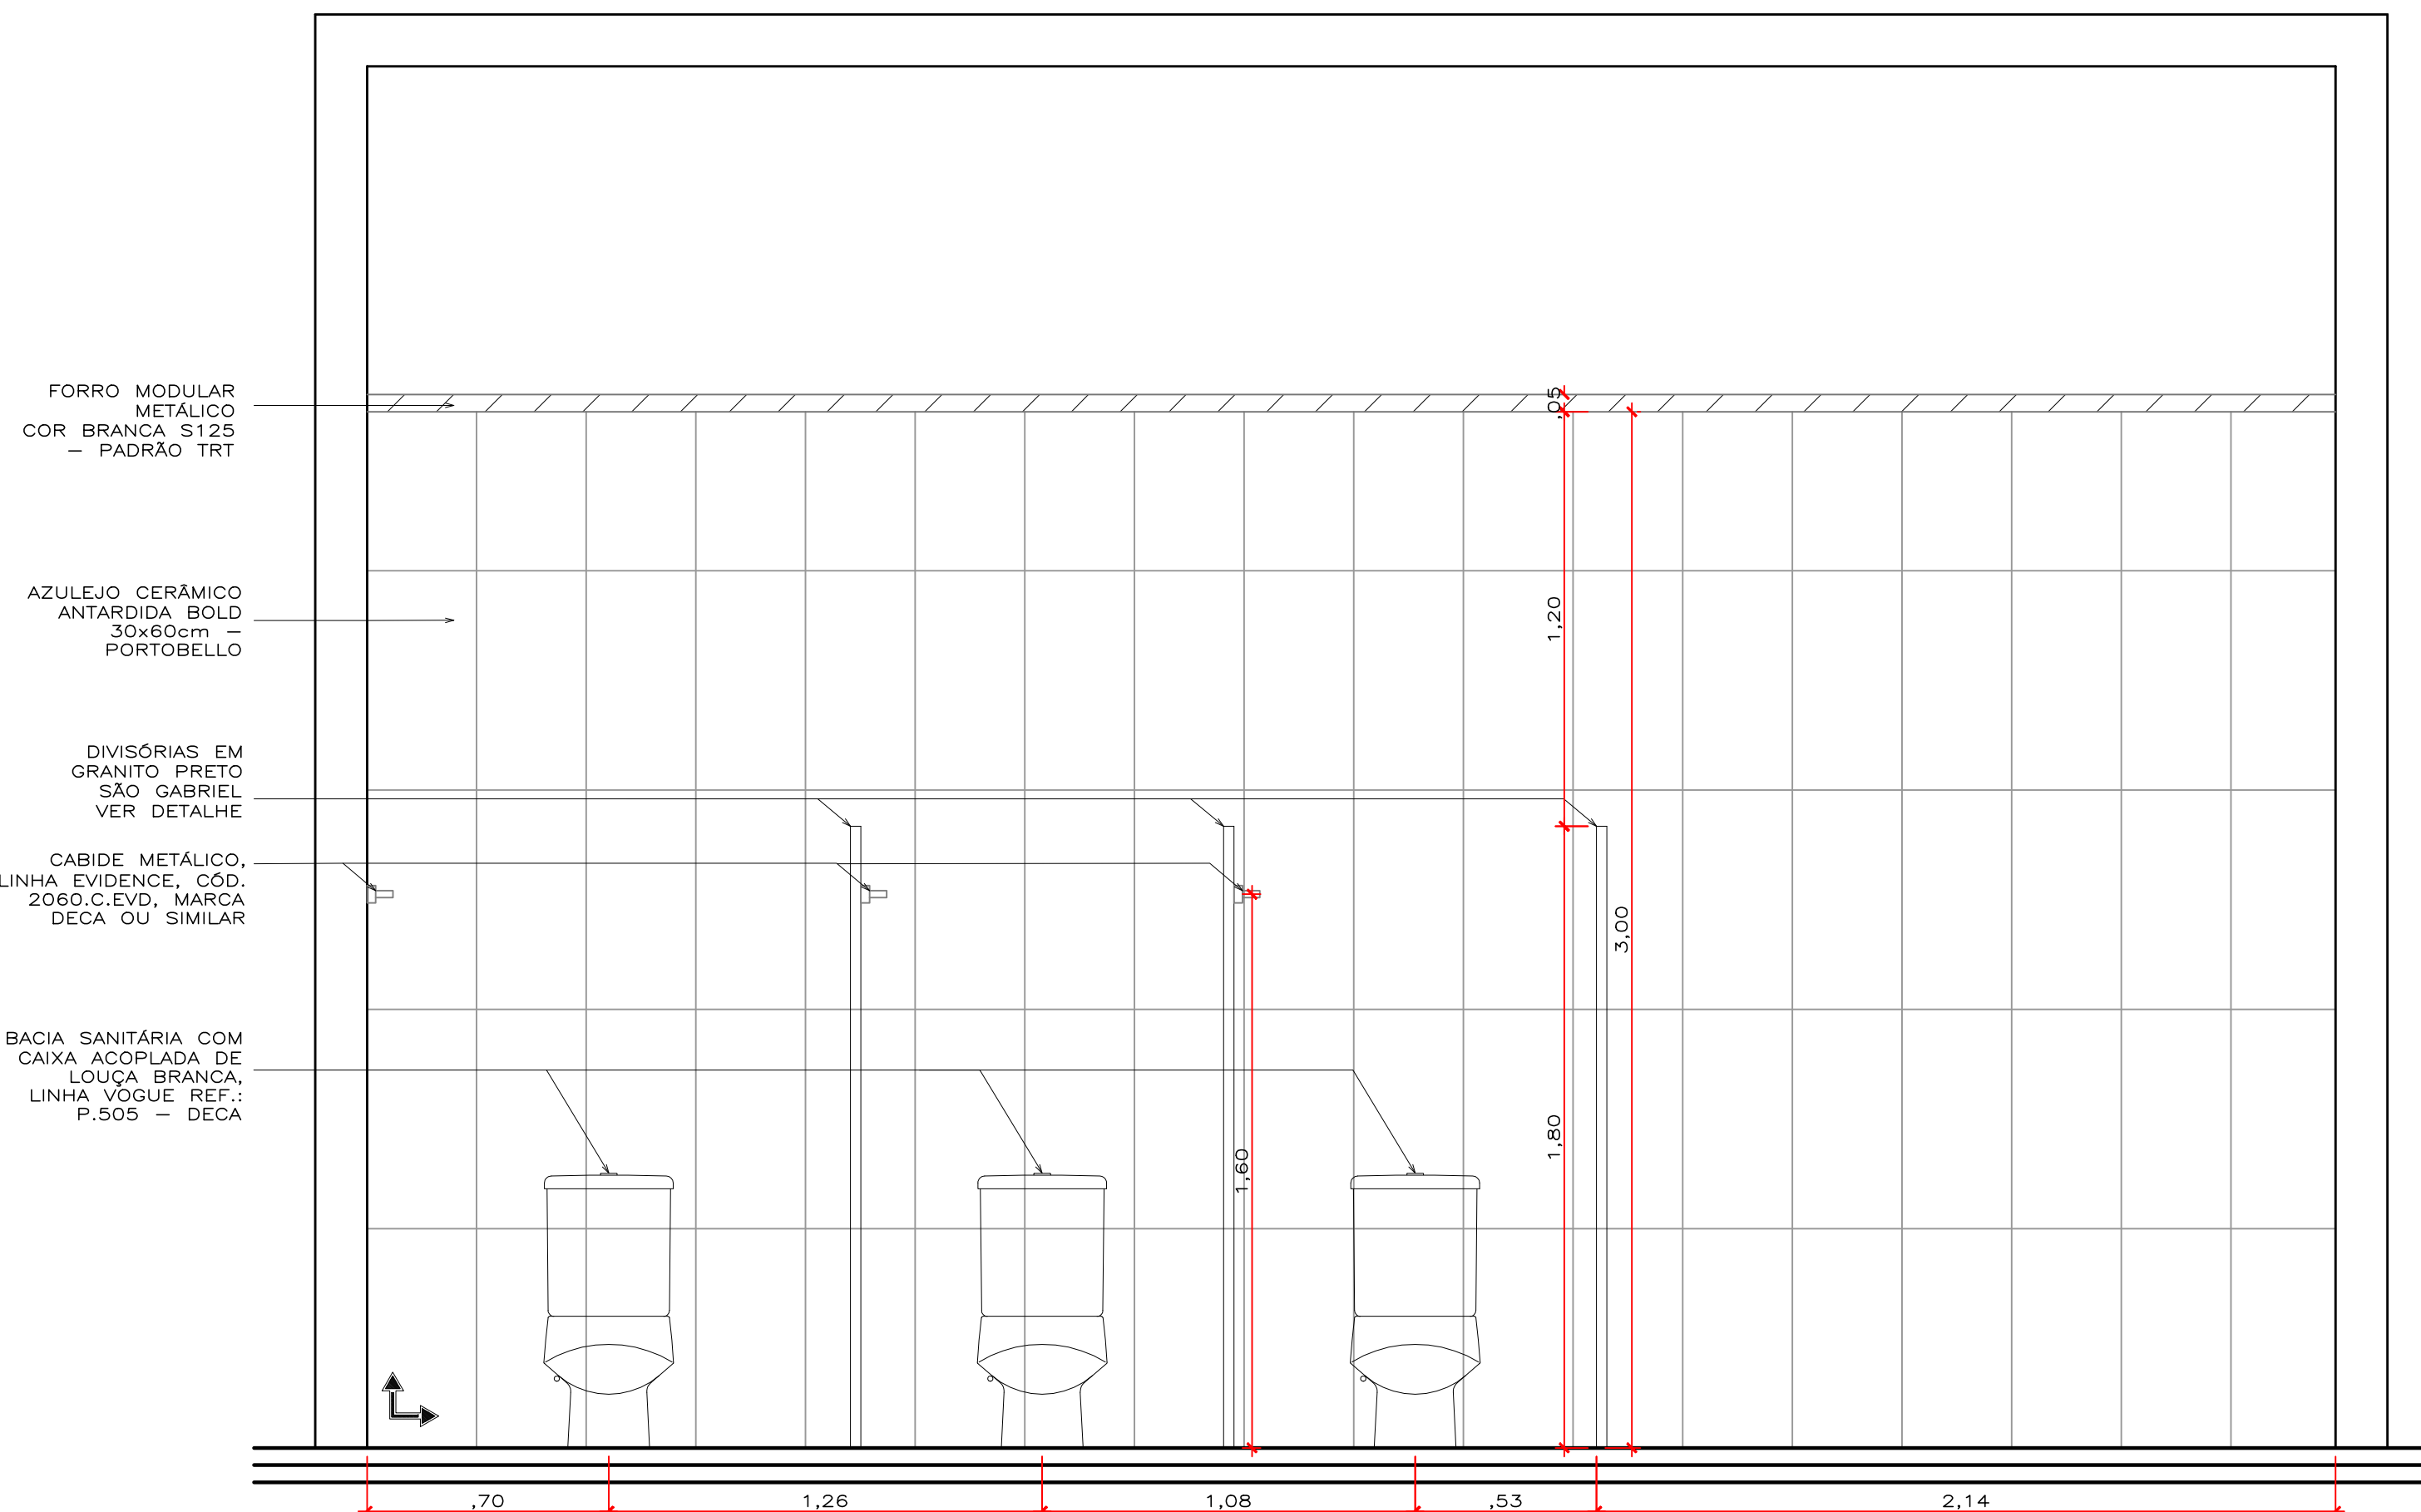

3 VISTA_02 — BANHEIRO FEMININO — TÉRREO
ESCALA 1:25

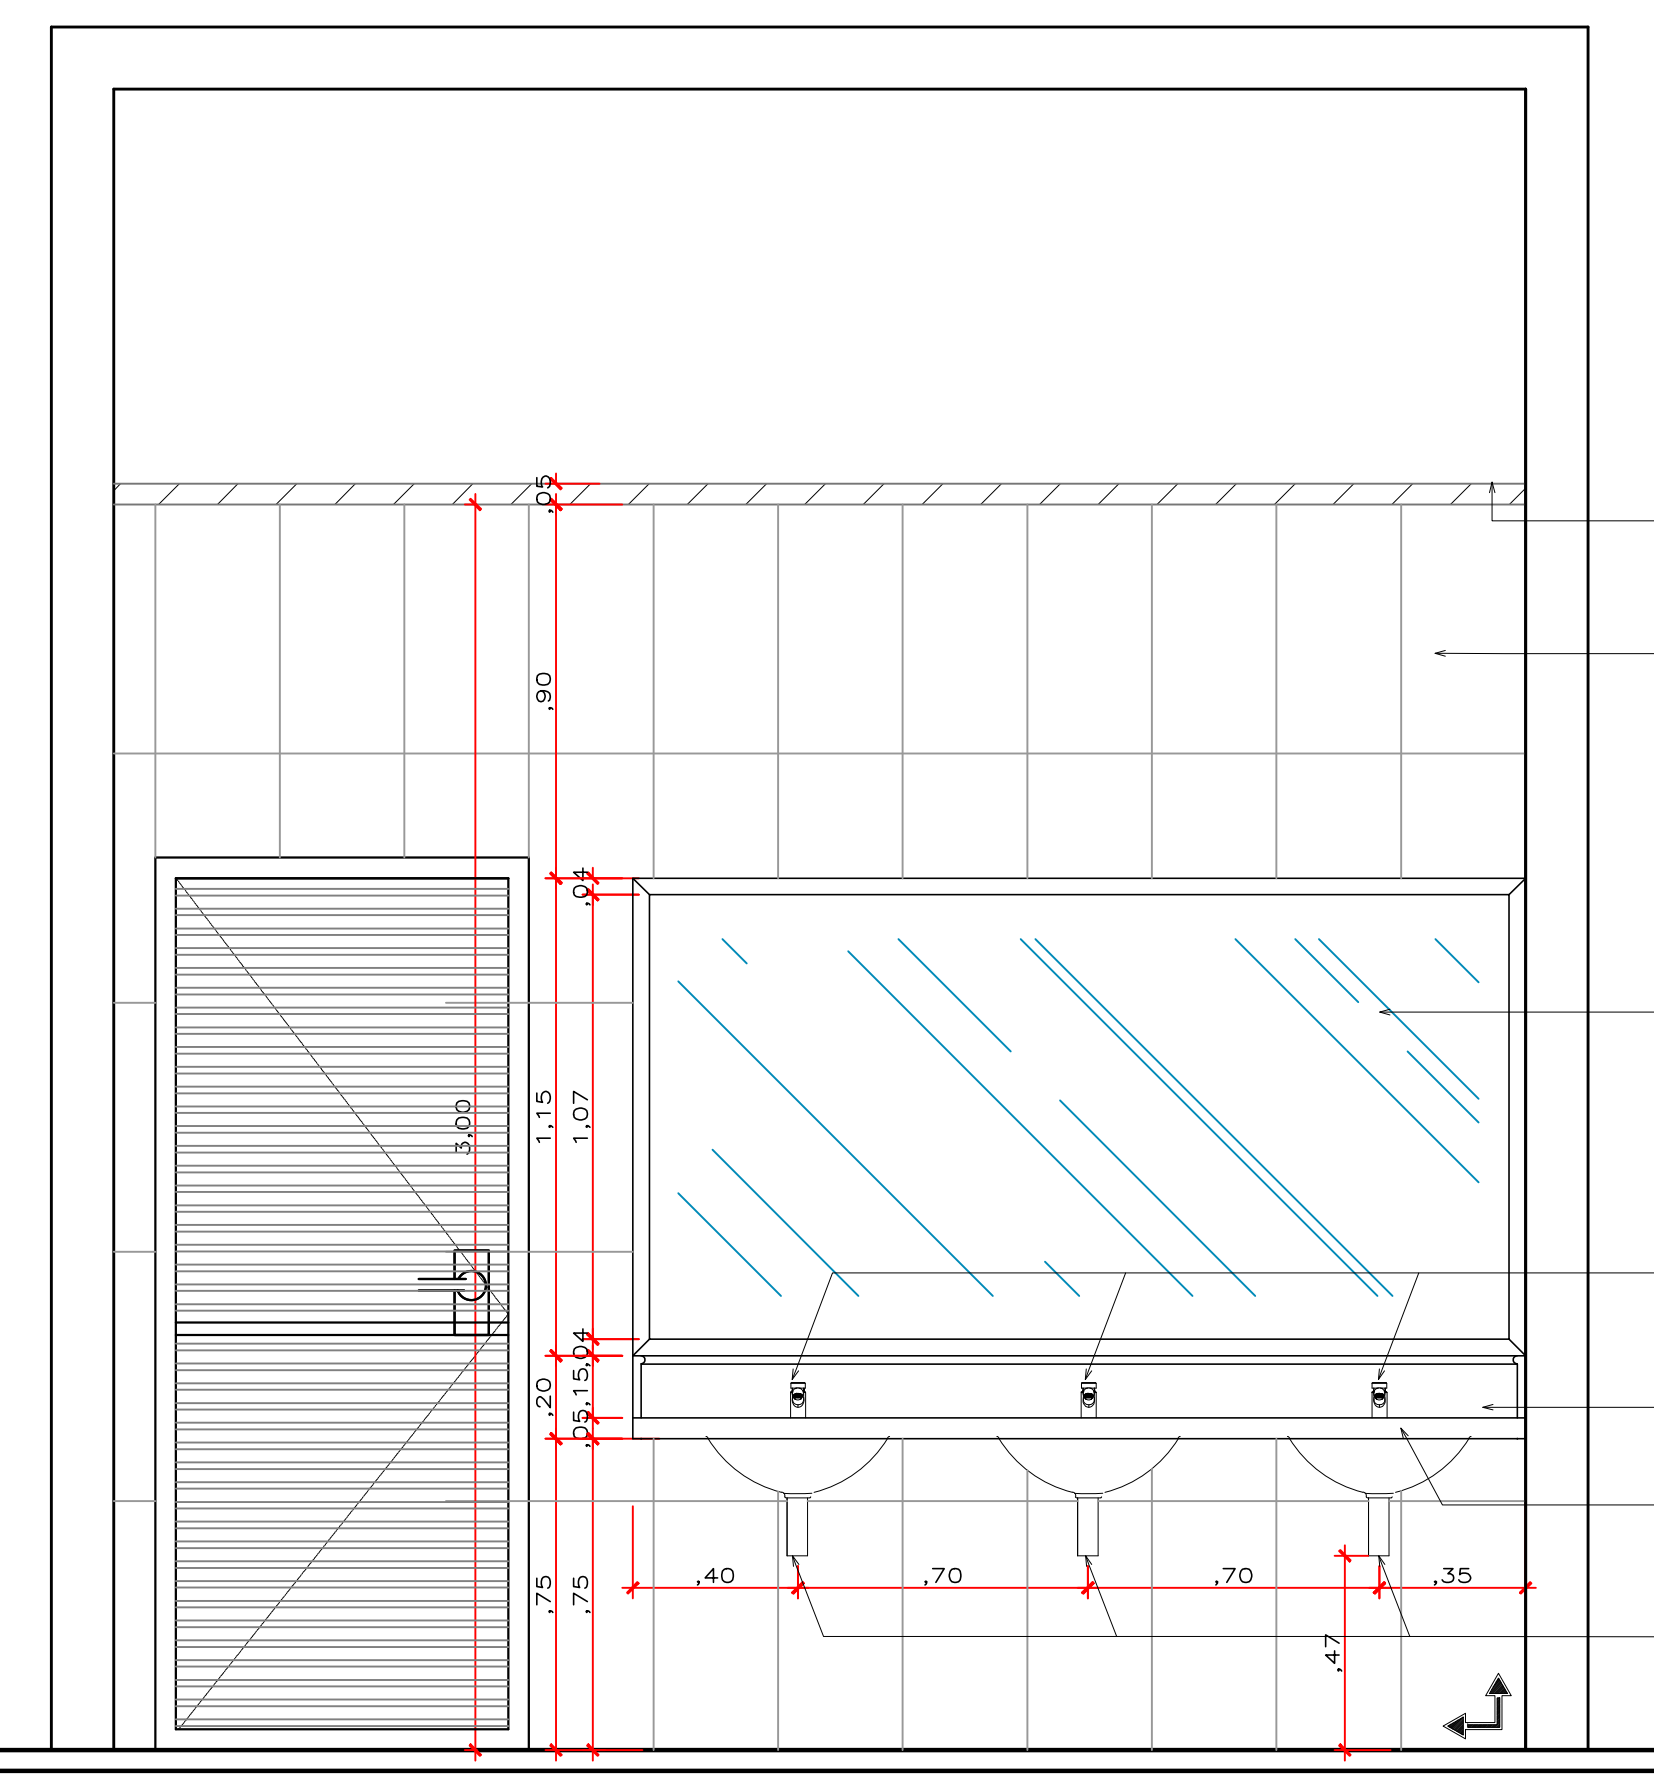

4 VISTA_03 — BANHEIRO FEMININO — TÉRREO
ESCALA 1:25

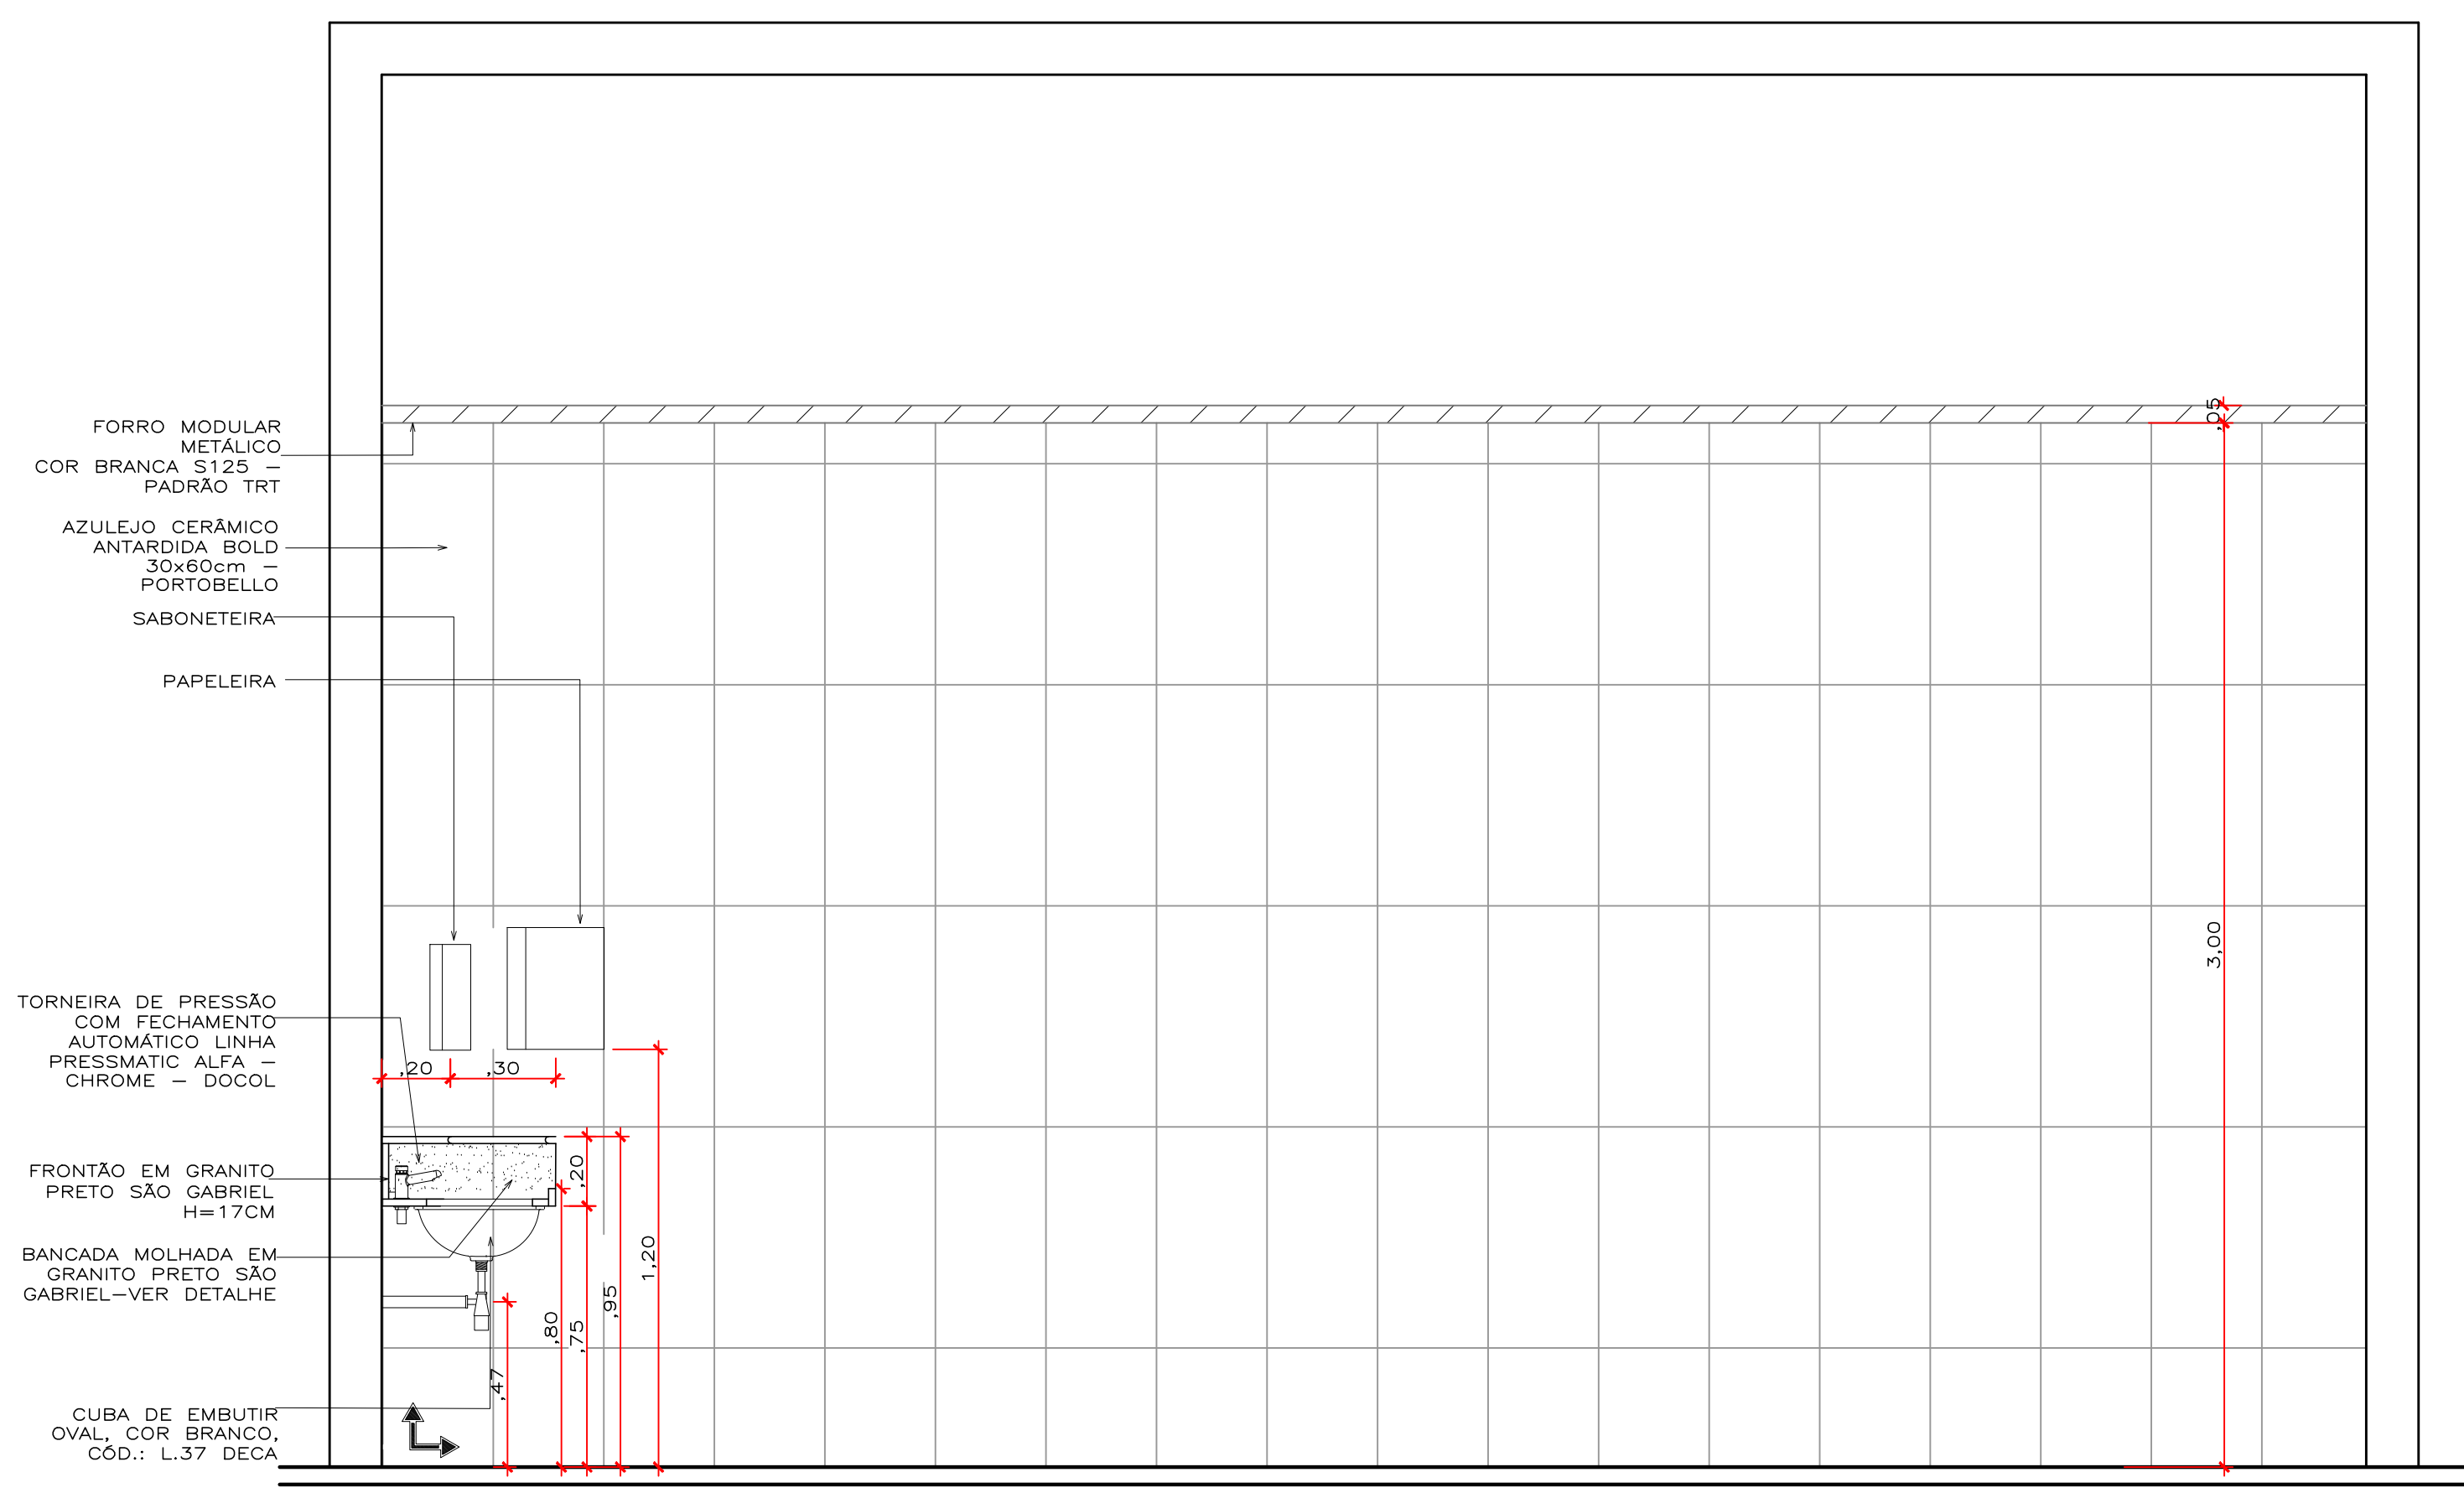


5 VISTA_04 — BANHEIRO FEMININO — TÉRREO
ESCALA 1:25

TIPO	TABELA DE ESPECIFICAÇÃO DE MATERIAIS		
	IMAGEM	DESCRIÇÃO	QUANTIDADE
LOUÇAS		CUBA DE LOUÇA DE EMBUTIR OVAL Cód.: L.37 COR GE 17, DECA	03uni
		BACIA SANITÁRIA C/ CX ACOPLADA VOGUE PLUS P.005, INEPA COR BRANCO — DECA ASSENTO SANIT. ALMOF. VOGUE PLUS COR GE17 DECA	03 uni
		TORNEIRA DE PRESSÃO COM FECHAMENTO AUTOMÁTICO LINHA PRESSMATIC ALFA — CHROME — DCCOL	03 uni
METAS		SIFÃO METÁLICO TIPO COPO 1 1/2", ESTEVES	03 uni
		CABIDE CROMADO LINHA TARGA DECA	03 uni
		BANCADA MOLHADA E FRONTÃO EM GRANITO PRETO SÃO GABRIEL	1,21 m²
PEDRAS		DIVISÓRIAS EM GRANITO PRETO SÃO GABRIEL	8,95 m²
		ESPELHO CRISTAL 6mm COM BORDAS BIZOTADAS	2,15x1,15m


OBS: As quantidades dos materiais especificados não considera percentual relativo à perda dos mesmos em obra.

TIPO	TABELA DE ESPECIFICAÇÃO DE MATERIAIS		
	IMAGEM	DESCRIÇÃO	QUANTIDADE
PISOS		PORCELANATO RETIFICADO ANTARDIDA BOLD SIMPLISMENTE BRANCO 60X60 PORTOBELLO	19,39 m²
PAREDE		AZULEJO CERÂMICO ANTARDIDA BOLD SIMPLISMENTE BRANCO 30x60cm — PORTOBELLO	54,60 m²


	Tribunal Regional do Trabalho da 23ª Região CNPJ: 37.115.425/0001-56 IE: Isento Av. Historiador Rubens de Mendonça, 3355. Cuiabá/MT
OBRA: Retrofit do Prédio da Corte	
LOCAL: Tribunal Regional do Trabalho da 23ª Região CNPJ: 37.115.425/0001-56 IE: Isento Av. Historiador Rubens de Mendonça, 3355. Cuiabá/MT	
AUTORA: Vervanne Isabelle Sol Martins	
EXECUÇÃO:	
ASSUNTO: ARQUITETURA sanitário pav. térreo — detalhe	FOLHA: 03/
ÁREAS(m²): TERRENO: 5736,15 m²	COEFICIENTES (%): CONSTRUÍDA: 100% COBERTA: 100% PERMEÁVEL: 100% OCUPAÇÃO: 100% PERMEABILIDADE: 100% APROVEITAMENTO: 100%
ESCALA: Indicada	DESENHO: MAYRA WUTKE
DATA: 01/01/2025	REVISÃO: 01

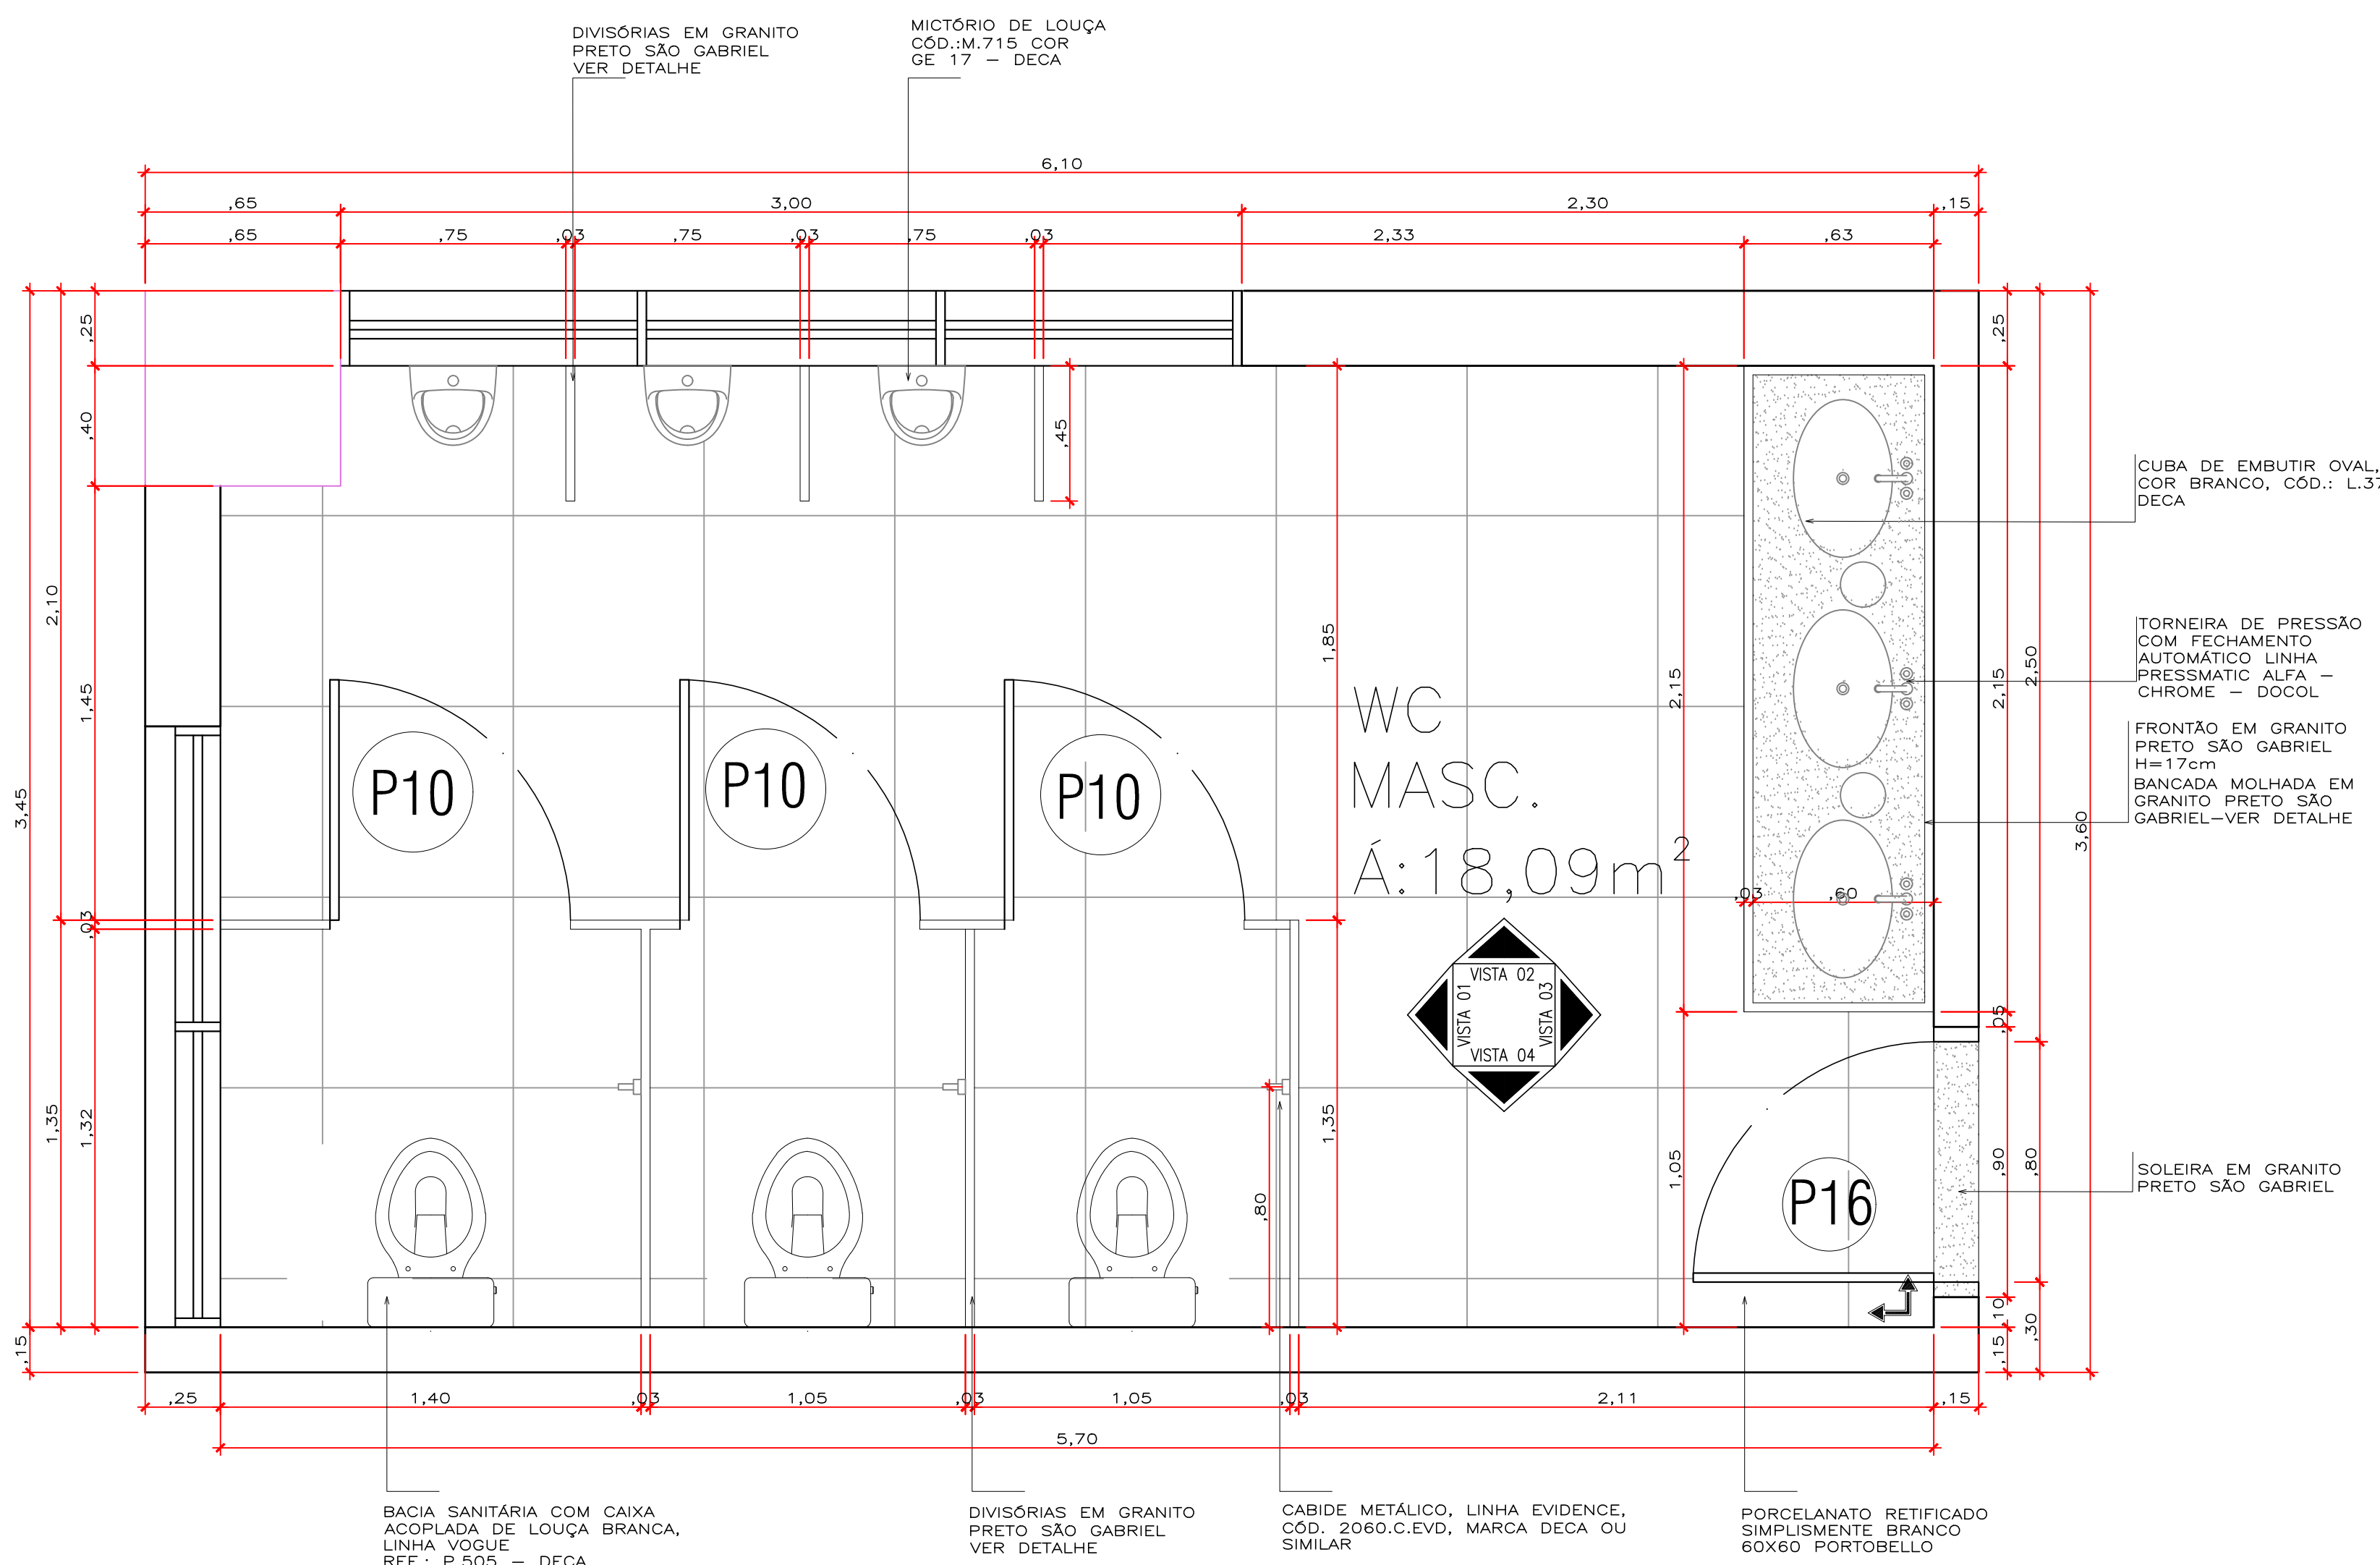


1 PLANTA BAIXA — BANHEIRO MASCULINO — TÉRREO
ESCALA 1:25

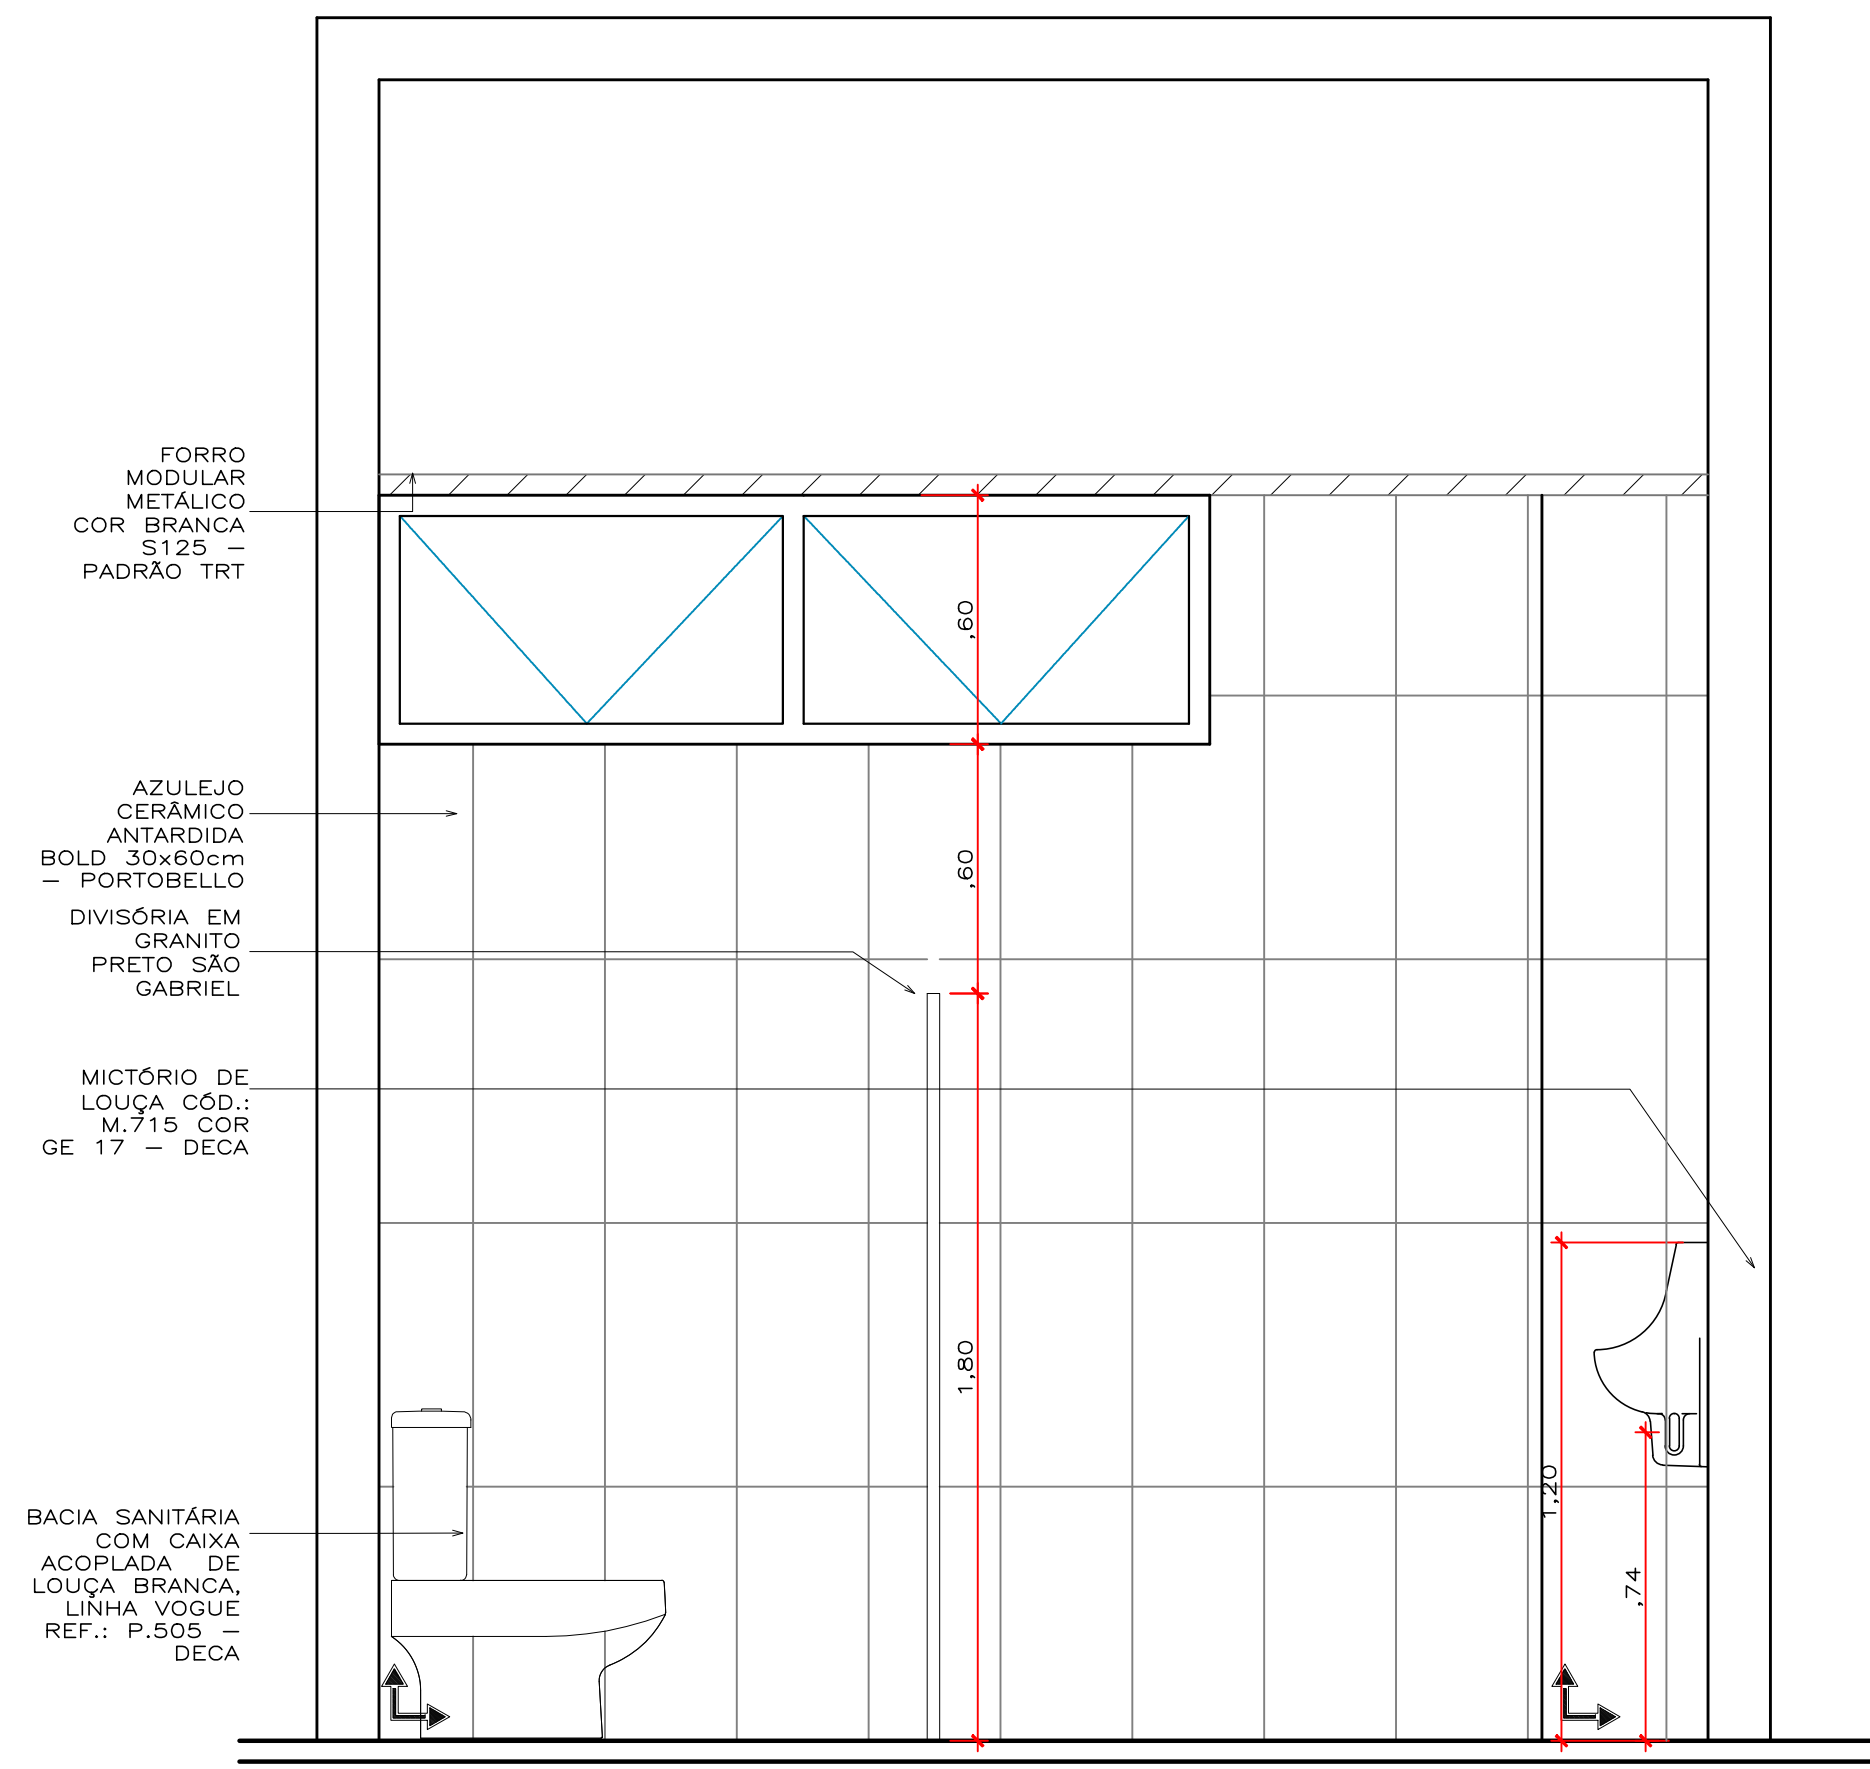


2 VISTA 01 — BANHEIRO MASCULINO — TÉRREO
ESCALA 1:25

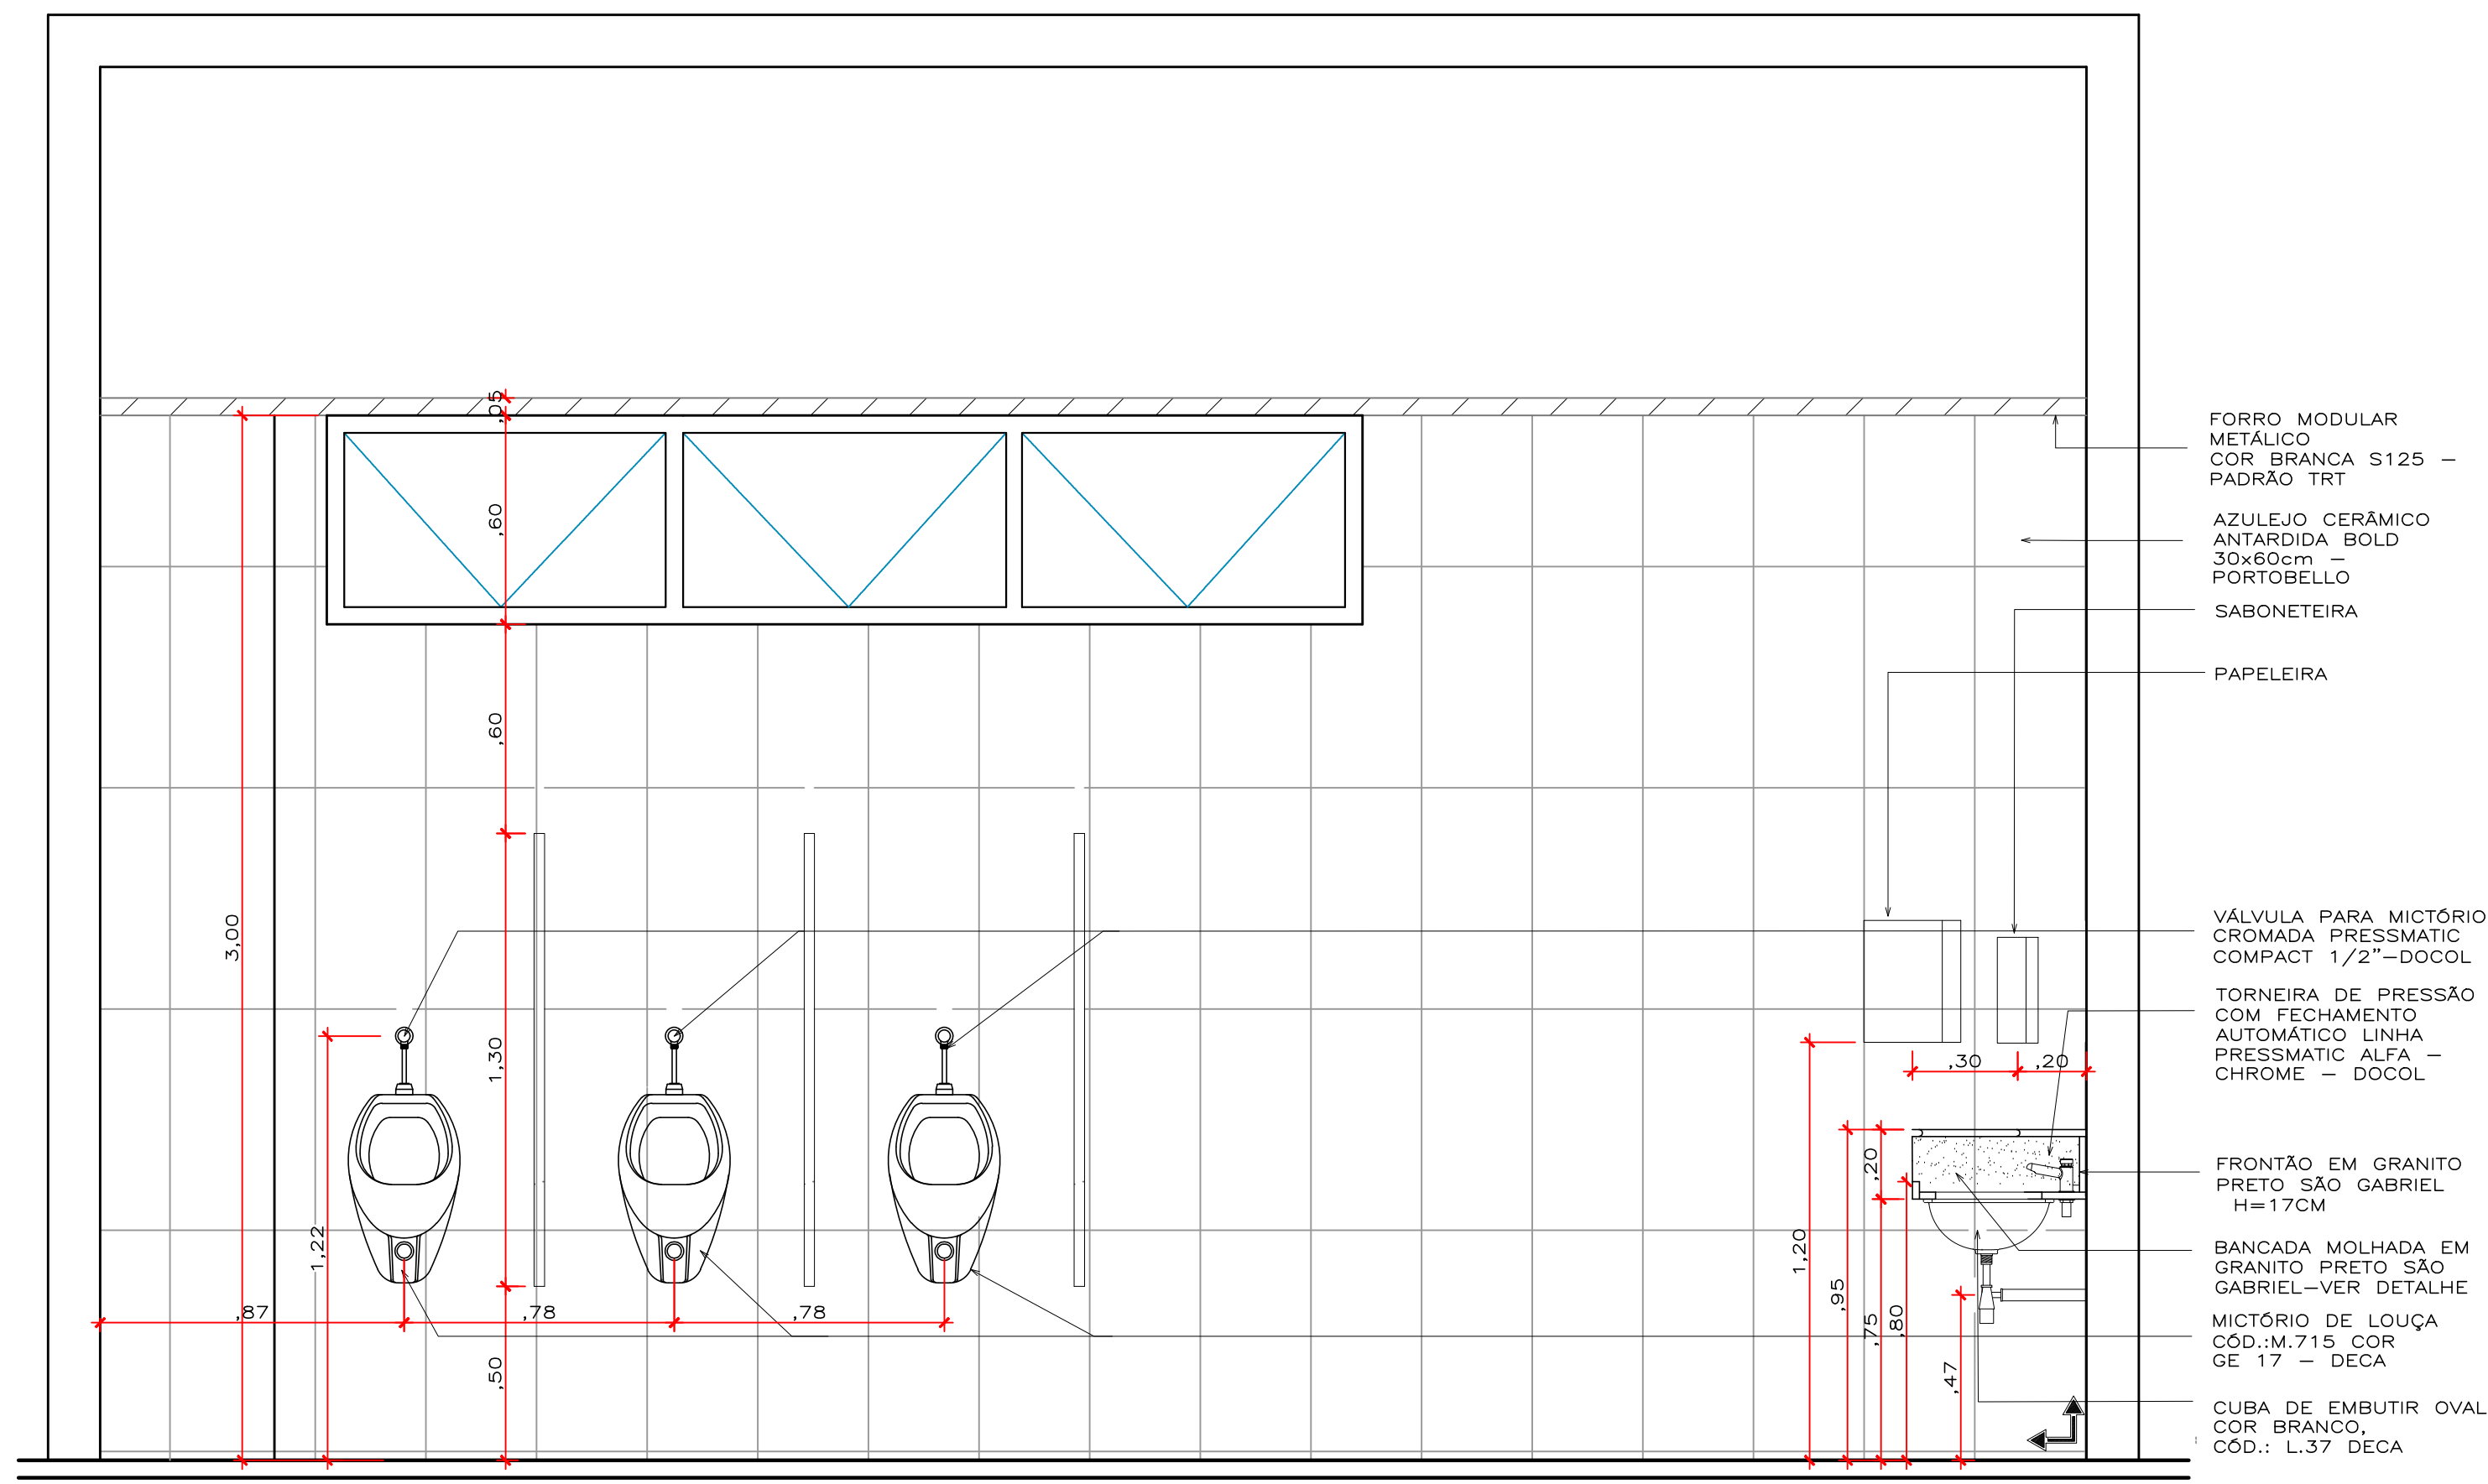

3 VISTA 02 — BANHEIRO MASCULINO — TÉRREO
ESCALA 1:25

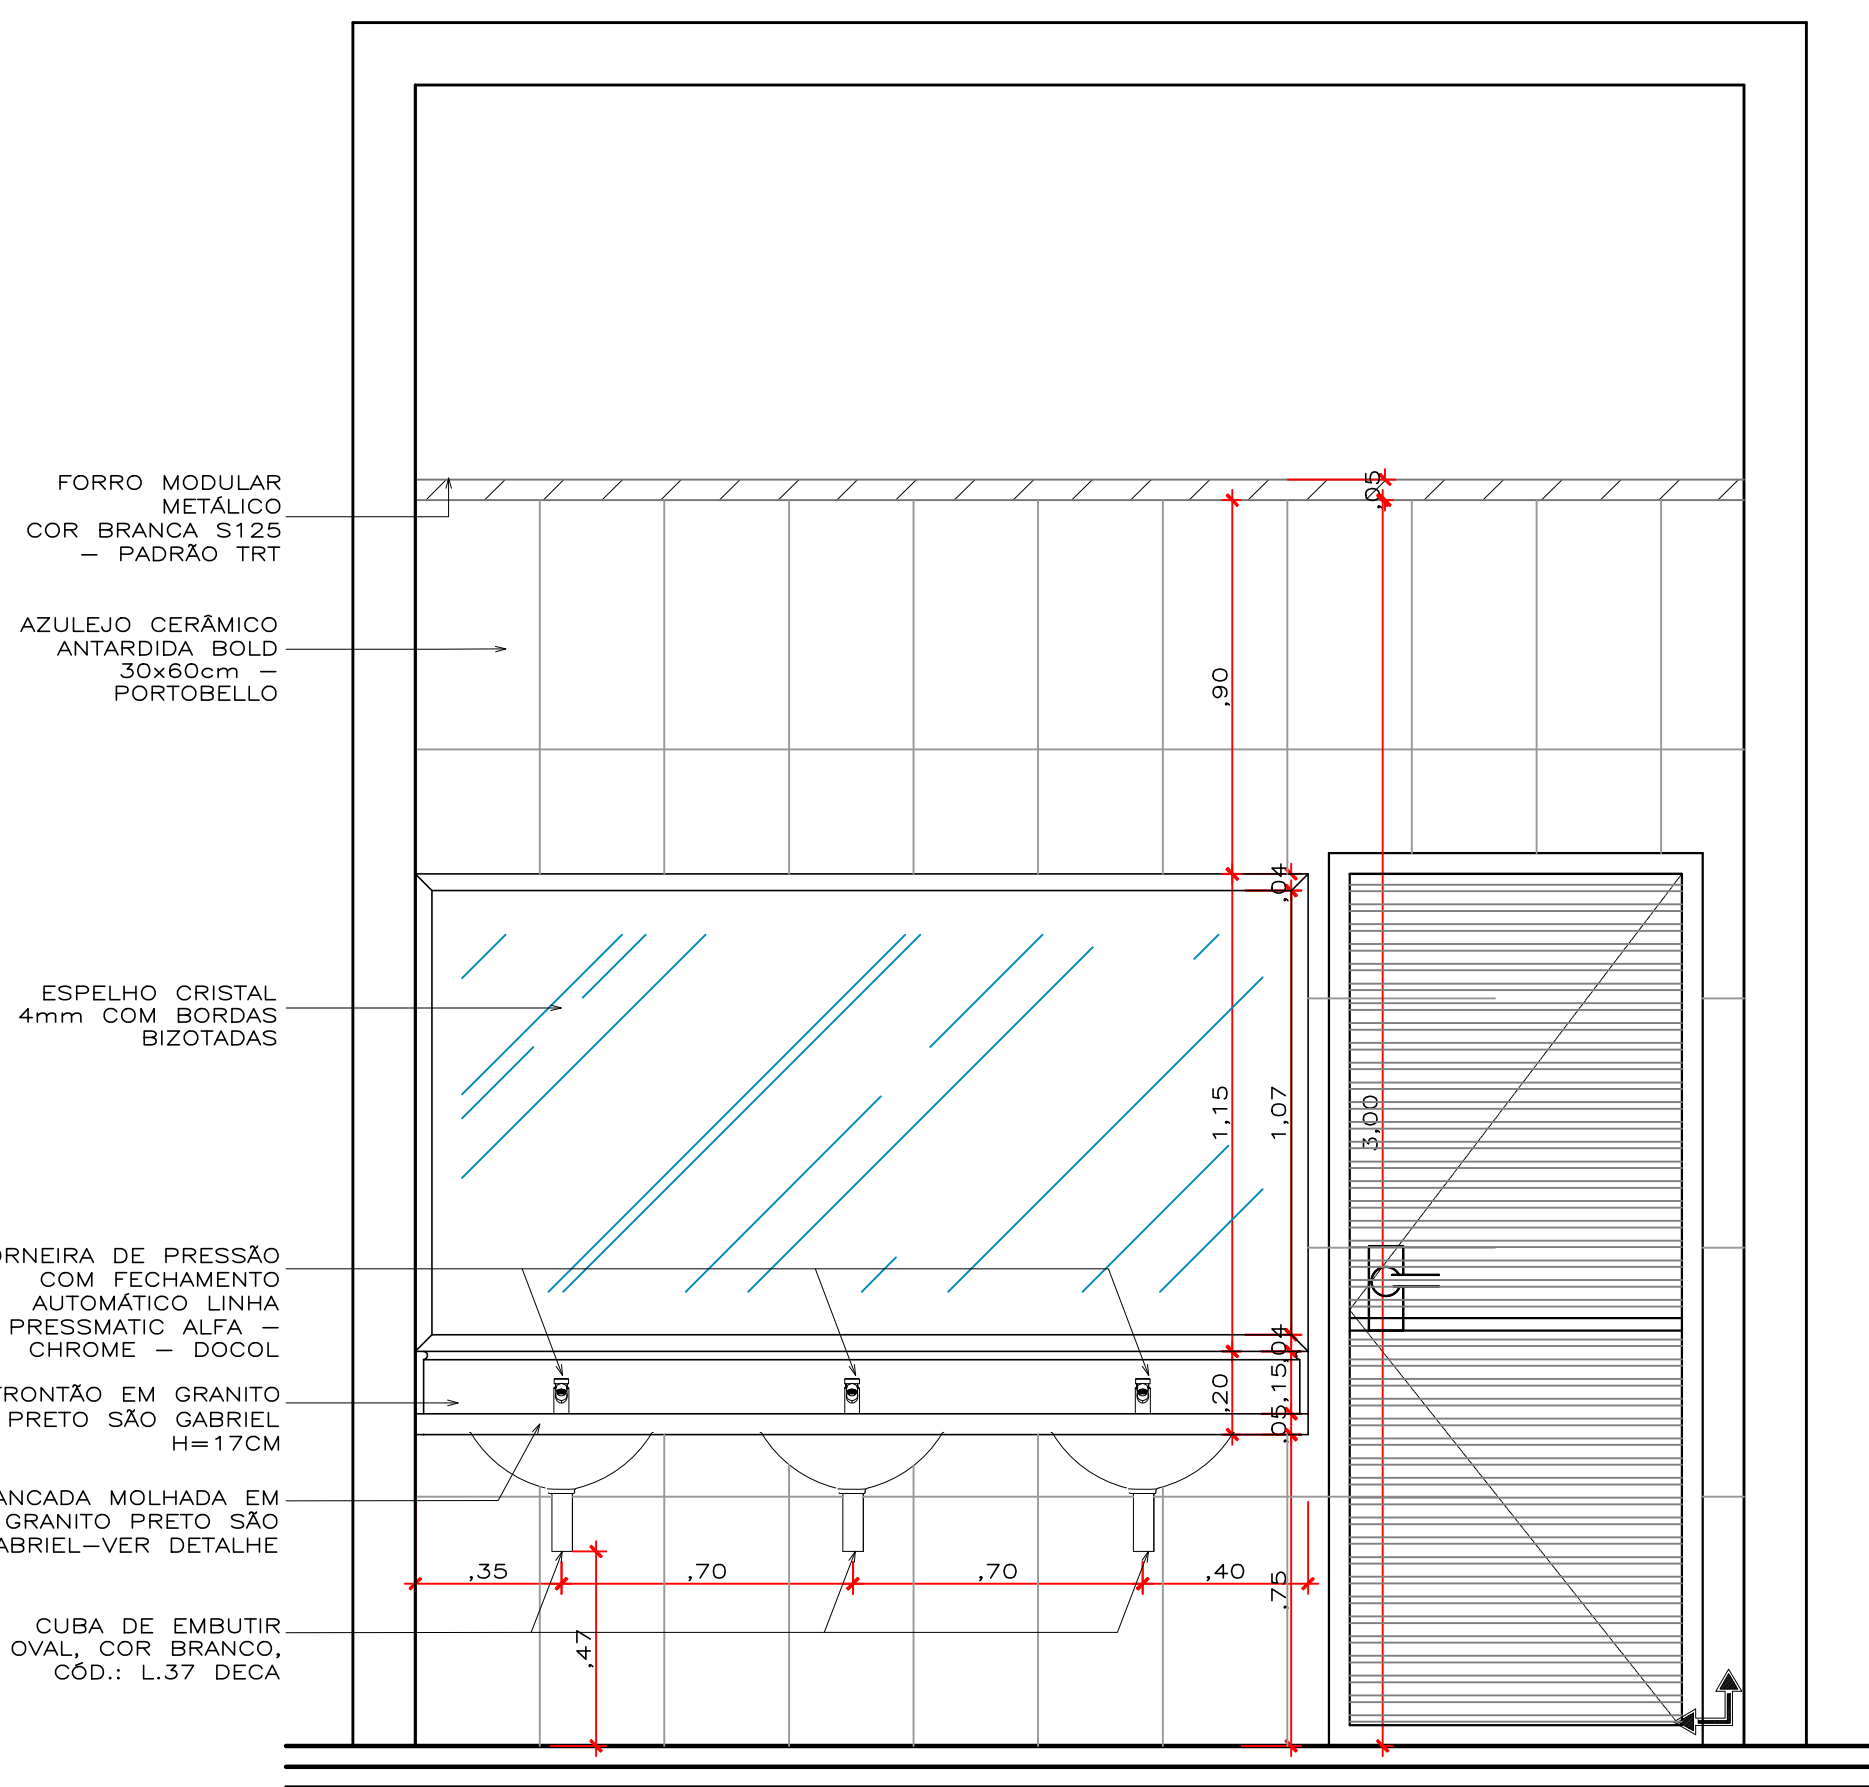

4 VISTA 03 — BANHEIRO MASCULINO — TÉRREO
ESCALA 1:25

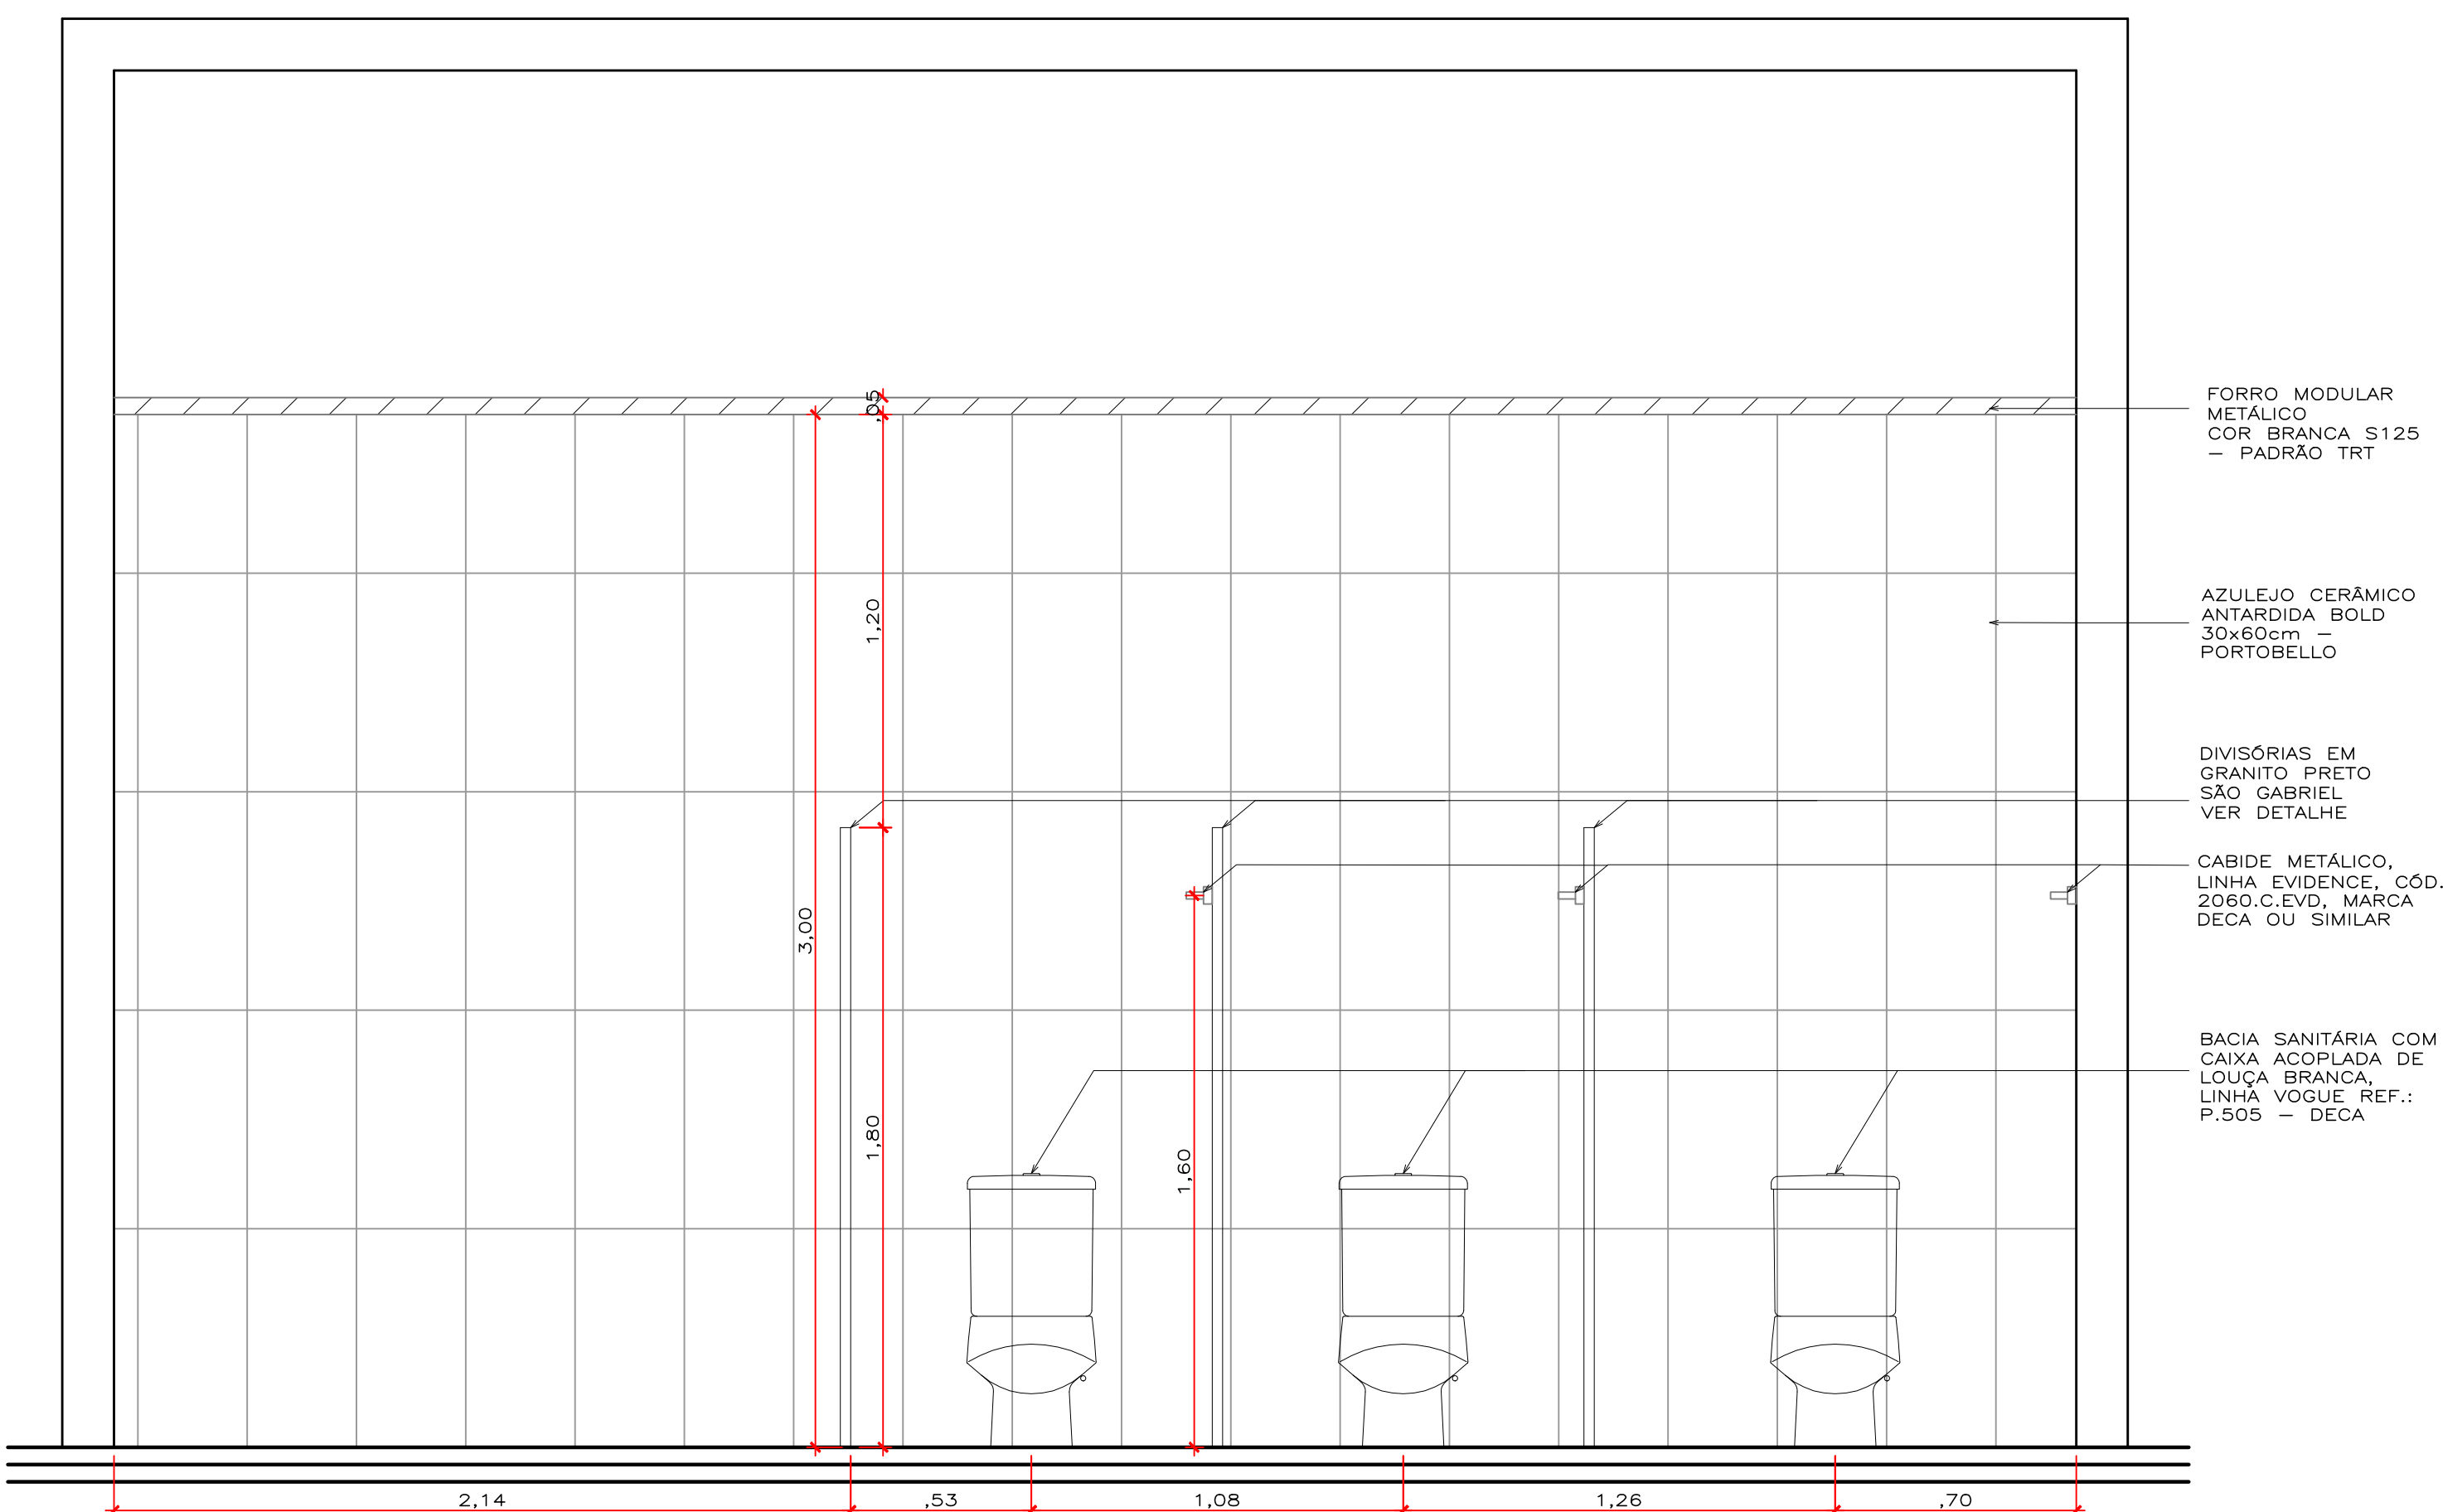


5 VISTA 04 — BANHEIRO MASCULINO — TÉRREO
ESCALA 1:25

TIPO	TABELA DE ESPECIFICAÇÃO DE MATERIAIS		
	IMAGEM	DESCRIÇÃO	QUANTIDADE
LOUÇAS		CUBA DE LOUÇA DE EMBUTIR OVAL, CÓD.: L.37, COR GE 17, DECA	03 uni
		BACIA SANITÁRIA C/ CAIXA ACOPLADA, VOGUE PLUS P.505 INCEPA, COR BRANCO — DECA, ASSENTO SANIT. ALMOF. VOGUE PLUS COR GE17 — DECA	03 uni
		MICTÓRIO DE LOUÇA CÓD.: M.715 COR GE 17, DECA	03 uni
METAIS		TORNEIRA DE PRESSÃO COM FECHAMENTO AUTOMÁTICO, LINHA PRESSMATIC ALFA — CHROME — DOCOL	03 uni
		SIFÃO METÁLICO TIPO COPO 1 1/2", ESTEVES	03 uni
		CABIDE CROMADO LINHA TARGA DECA	03 uni
		VÁLVULA PARA MICTÓRIO CROMADA PRESSMATIC COMPACT 1/2", DOCOL	03 uni
PEDRAS		BANCADA MOLHADA E FRONTÃO EM GRANITO PRETO SÃO GABRIEL	1,21 m²
		DIVISÓRIAS EM GRANITO PRETO SÃO GABRIEL	10,87 m²
ESPELHO		ESPELHO CRISTAL 6mm COM BORDAS BIZOTADAS	2,15x1,15m

OBS: As quantidades dos materiais especificados não considera percentual relativo à perda dos mesmos em obra.

TIPO	TABELA DE ESPECIFICAÇÃO DE MATERIAIS		
	IMAGEM	DESCRIÇÃO	QUANTIDADE
PISOS		PORCELANATO RETIFICADO SIMPLISMENTE BRANCO 60X60 PORTOBELLO	18,09 m²
PAREDE		AZULEJO CERÂMICO ANTARDA BOLD 30x60cm PORTOBELLO	53,40 m²

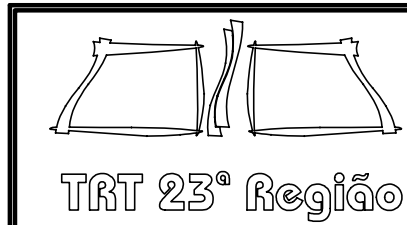

Tribunal Regional do Trabalho da 23ª Região
CNPJ: 37.115.425/0001-56 IE: Isento
Av. Historiador Rubens de Mendonça, 3355. Cuiabá/MT

OBRA: Retrofit do Prédio da Corte

LOCAL: Tribunal Regional do Trabalho da 23ª Região
CNPJ: 37.115.425/0001-56 IE: Isento
Av. Historiador Rubens de Mendonça, 3355. Cuiabá/MT

AUTORIA: Vervanne Isabelle Sol Martins


EXECUÇÃO:

ASSUNTO: ARQUITETURA
sanitário pav. térreo — detalhe


FOLHA:



03/

ÁREAS(m²):		COEFICIENTES (%)		ESCALA:	DESENHO:	DATA:	REVISÃO:
TERRENO:	CONSTRUÍDA:	COBERTA:	PERMEAVEL:	Indicada	MAYRA WUTKE		
	5736,15 m²						0.0

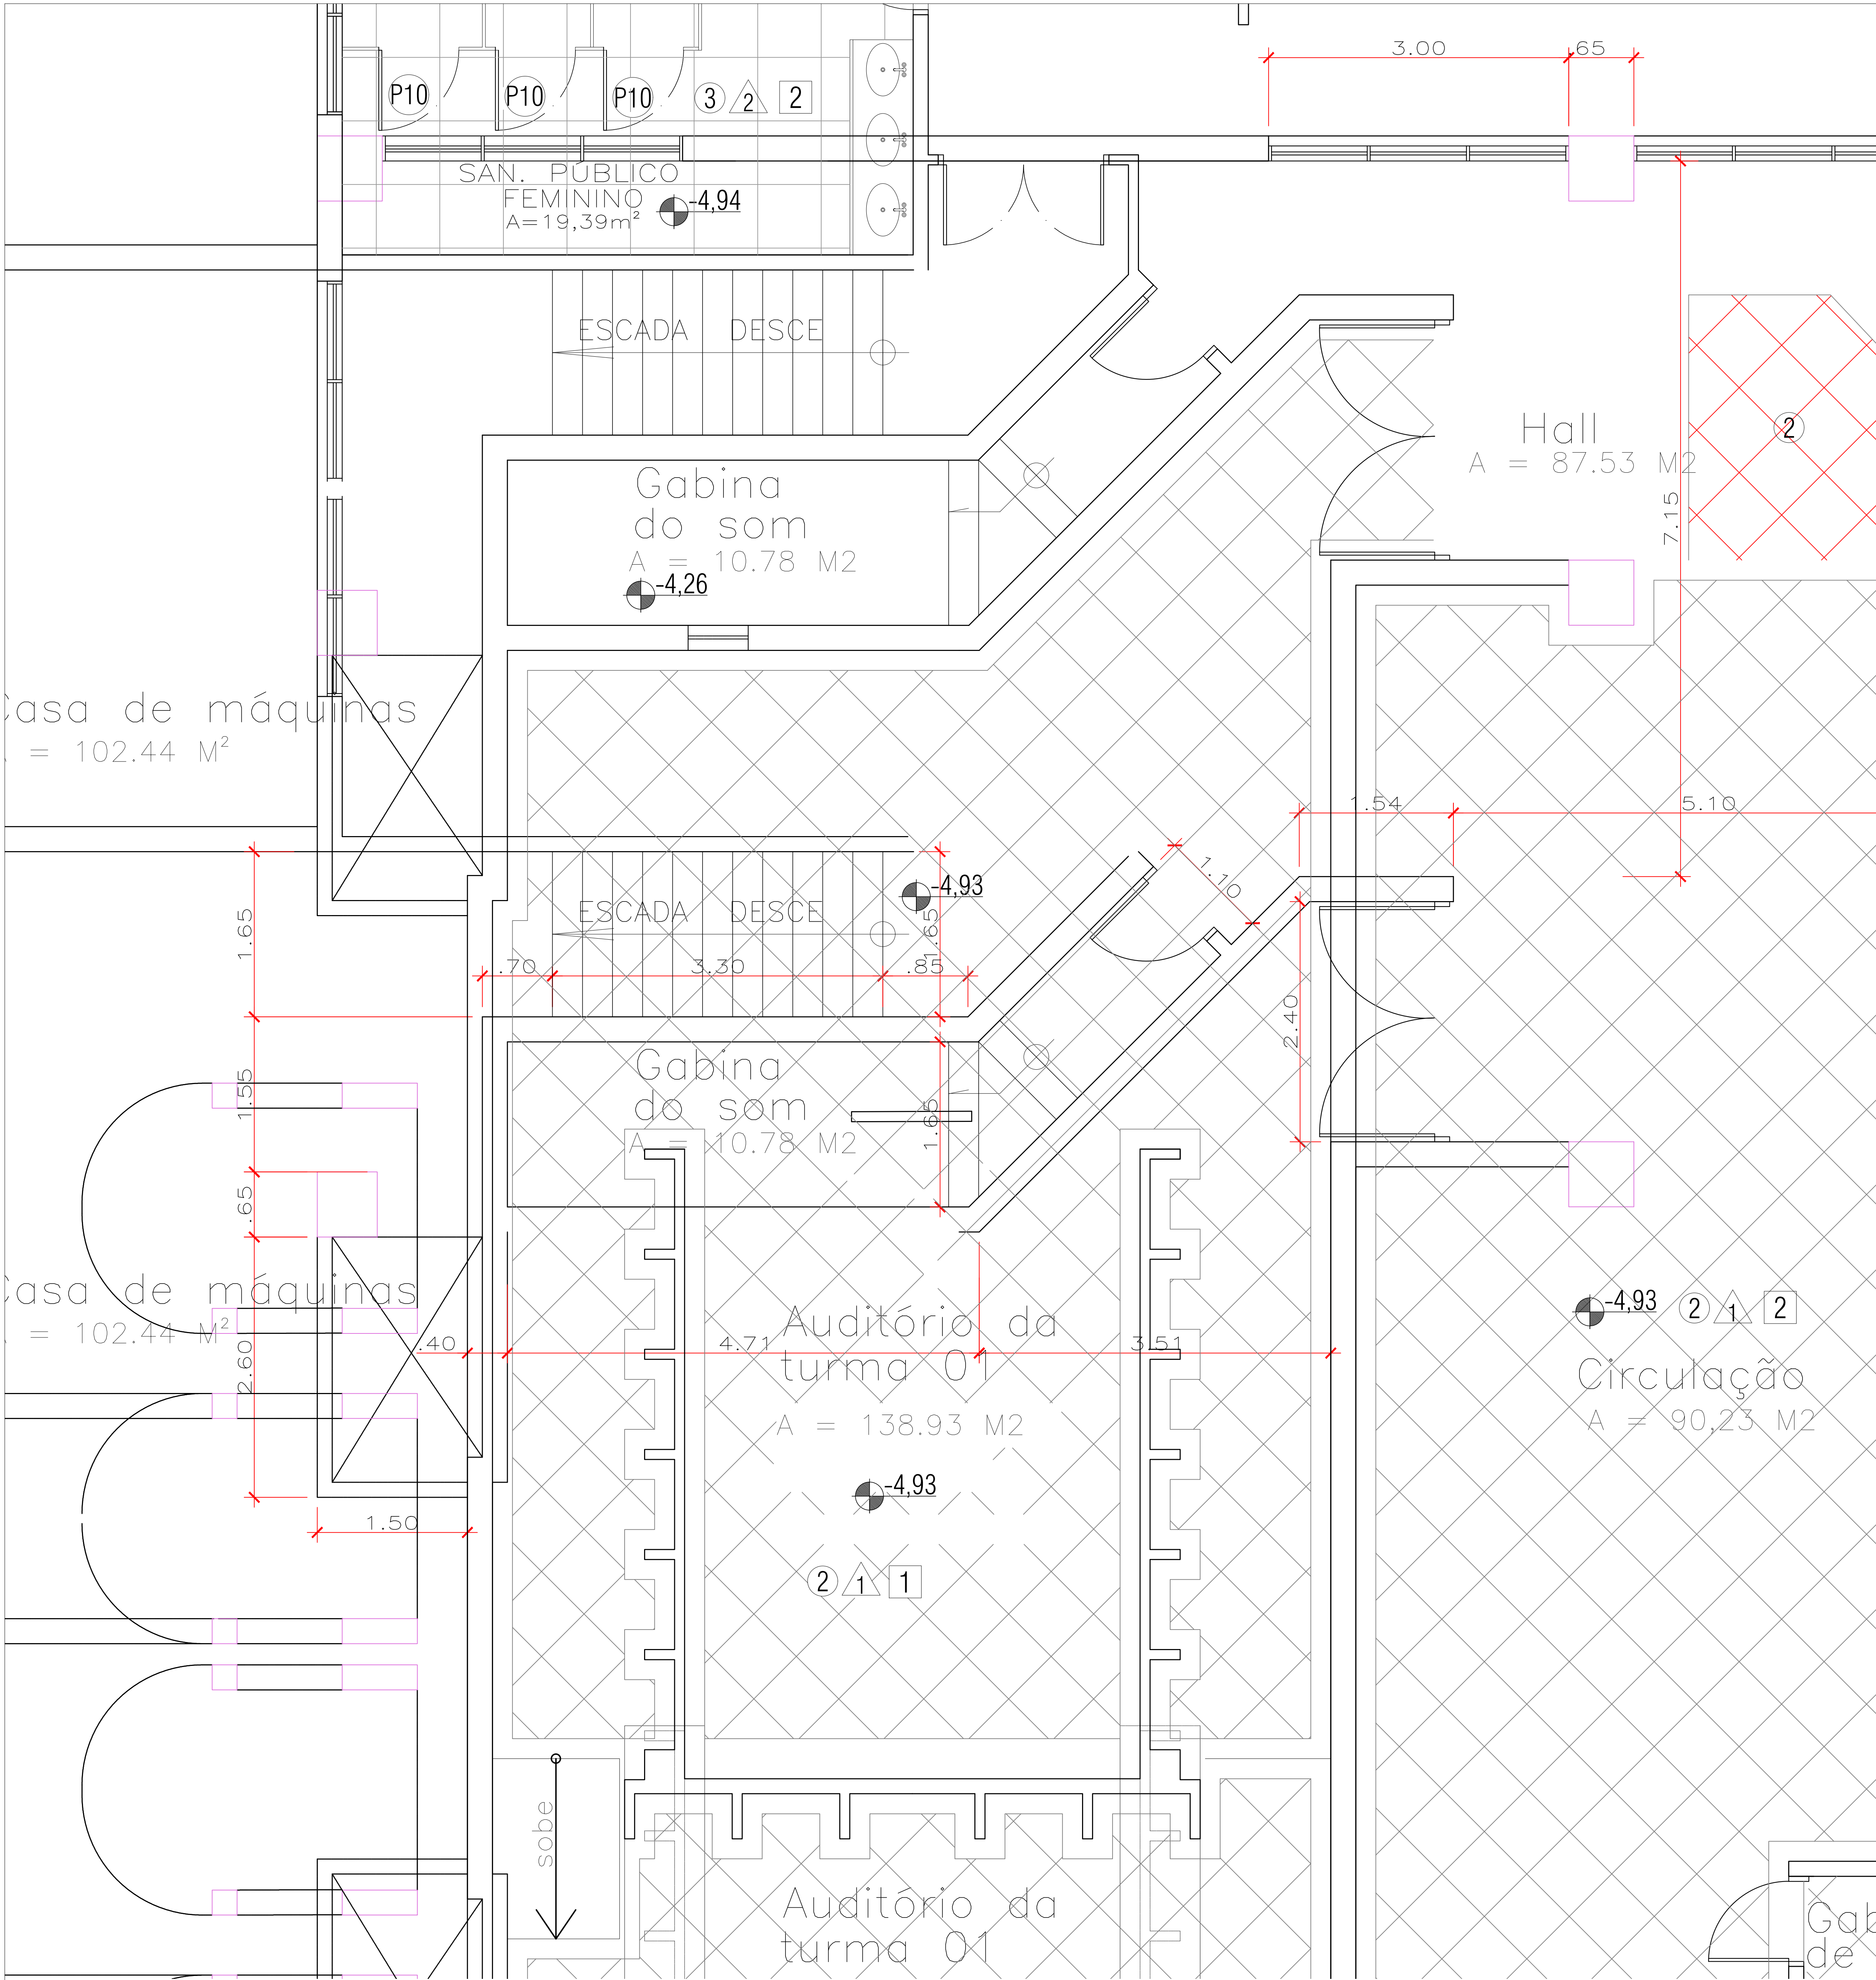



LEGENDA:	
	CONSTRUIR
	DEMOLIR/RETIRAR
	VIDRO/CONSTRUIR

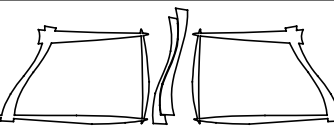		Tribunal Regional do Trabalho da 23ª Região CNPJ: 37.115.425/0001-56 IE: Isento Av. Historiador Rubens de Mendonça, 3355. Cuiabá/MT					
OBRA: Retrofit do Prédio da Corte							
LOCAL: Tribunal Regional do Trabalho da 23ª Região CNPJ: 37.115.425/0001-56 IE: Isento Av. Historiador Rubens de Mendonça, 3355. Cuiabá/MT							
AUTORA: Vervanne Isabelle Sol Martins							
EXECUÇÃO:							
ASSUNTO: ARQUITETURA planta baixa pav térreo – demolir e construir					FOLHA: 02 /		
ÁREAS(m²)				COEFICIENTES (%)	ESCALA:	DESENHO:	DATA:
TERRENO:	CONSTRUIDA:	COBERTA:	PERMEÁVEL:	OCUPAÇÃO	Indicada	MAYRA WUTKE	REVISÃO
	5736,15 m²			PERMEABILIDADE			
				APROVEITAMENTO			0,0

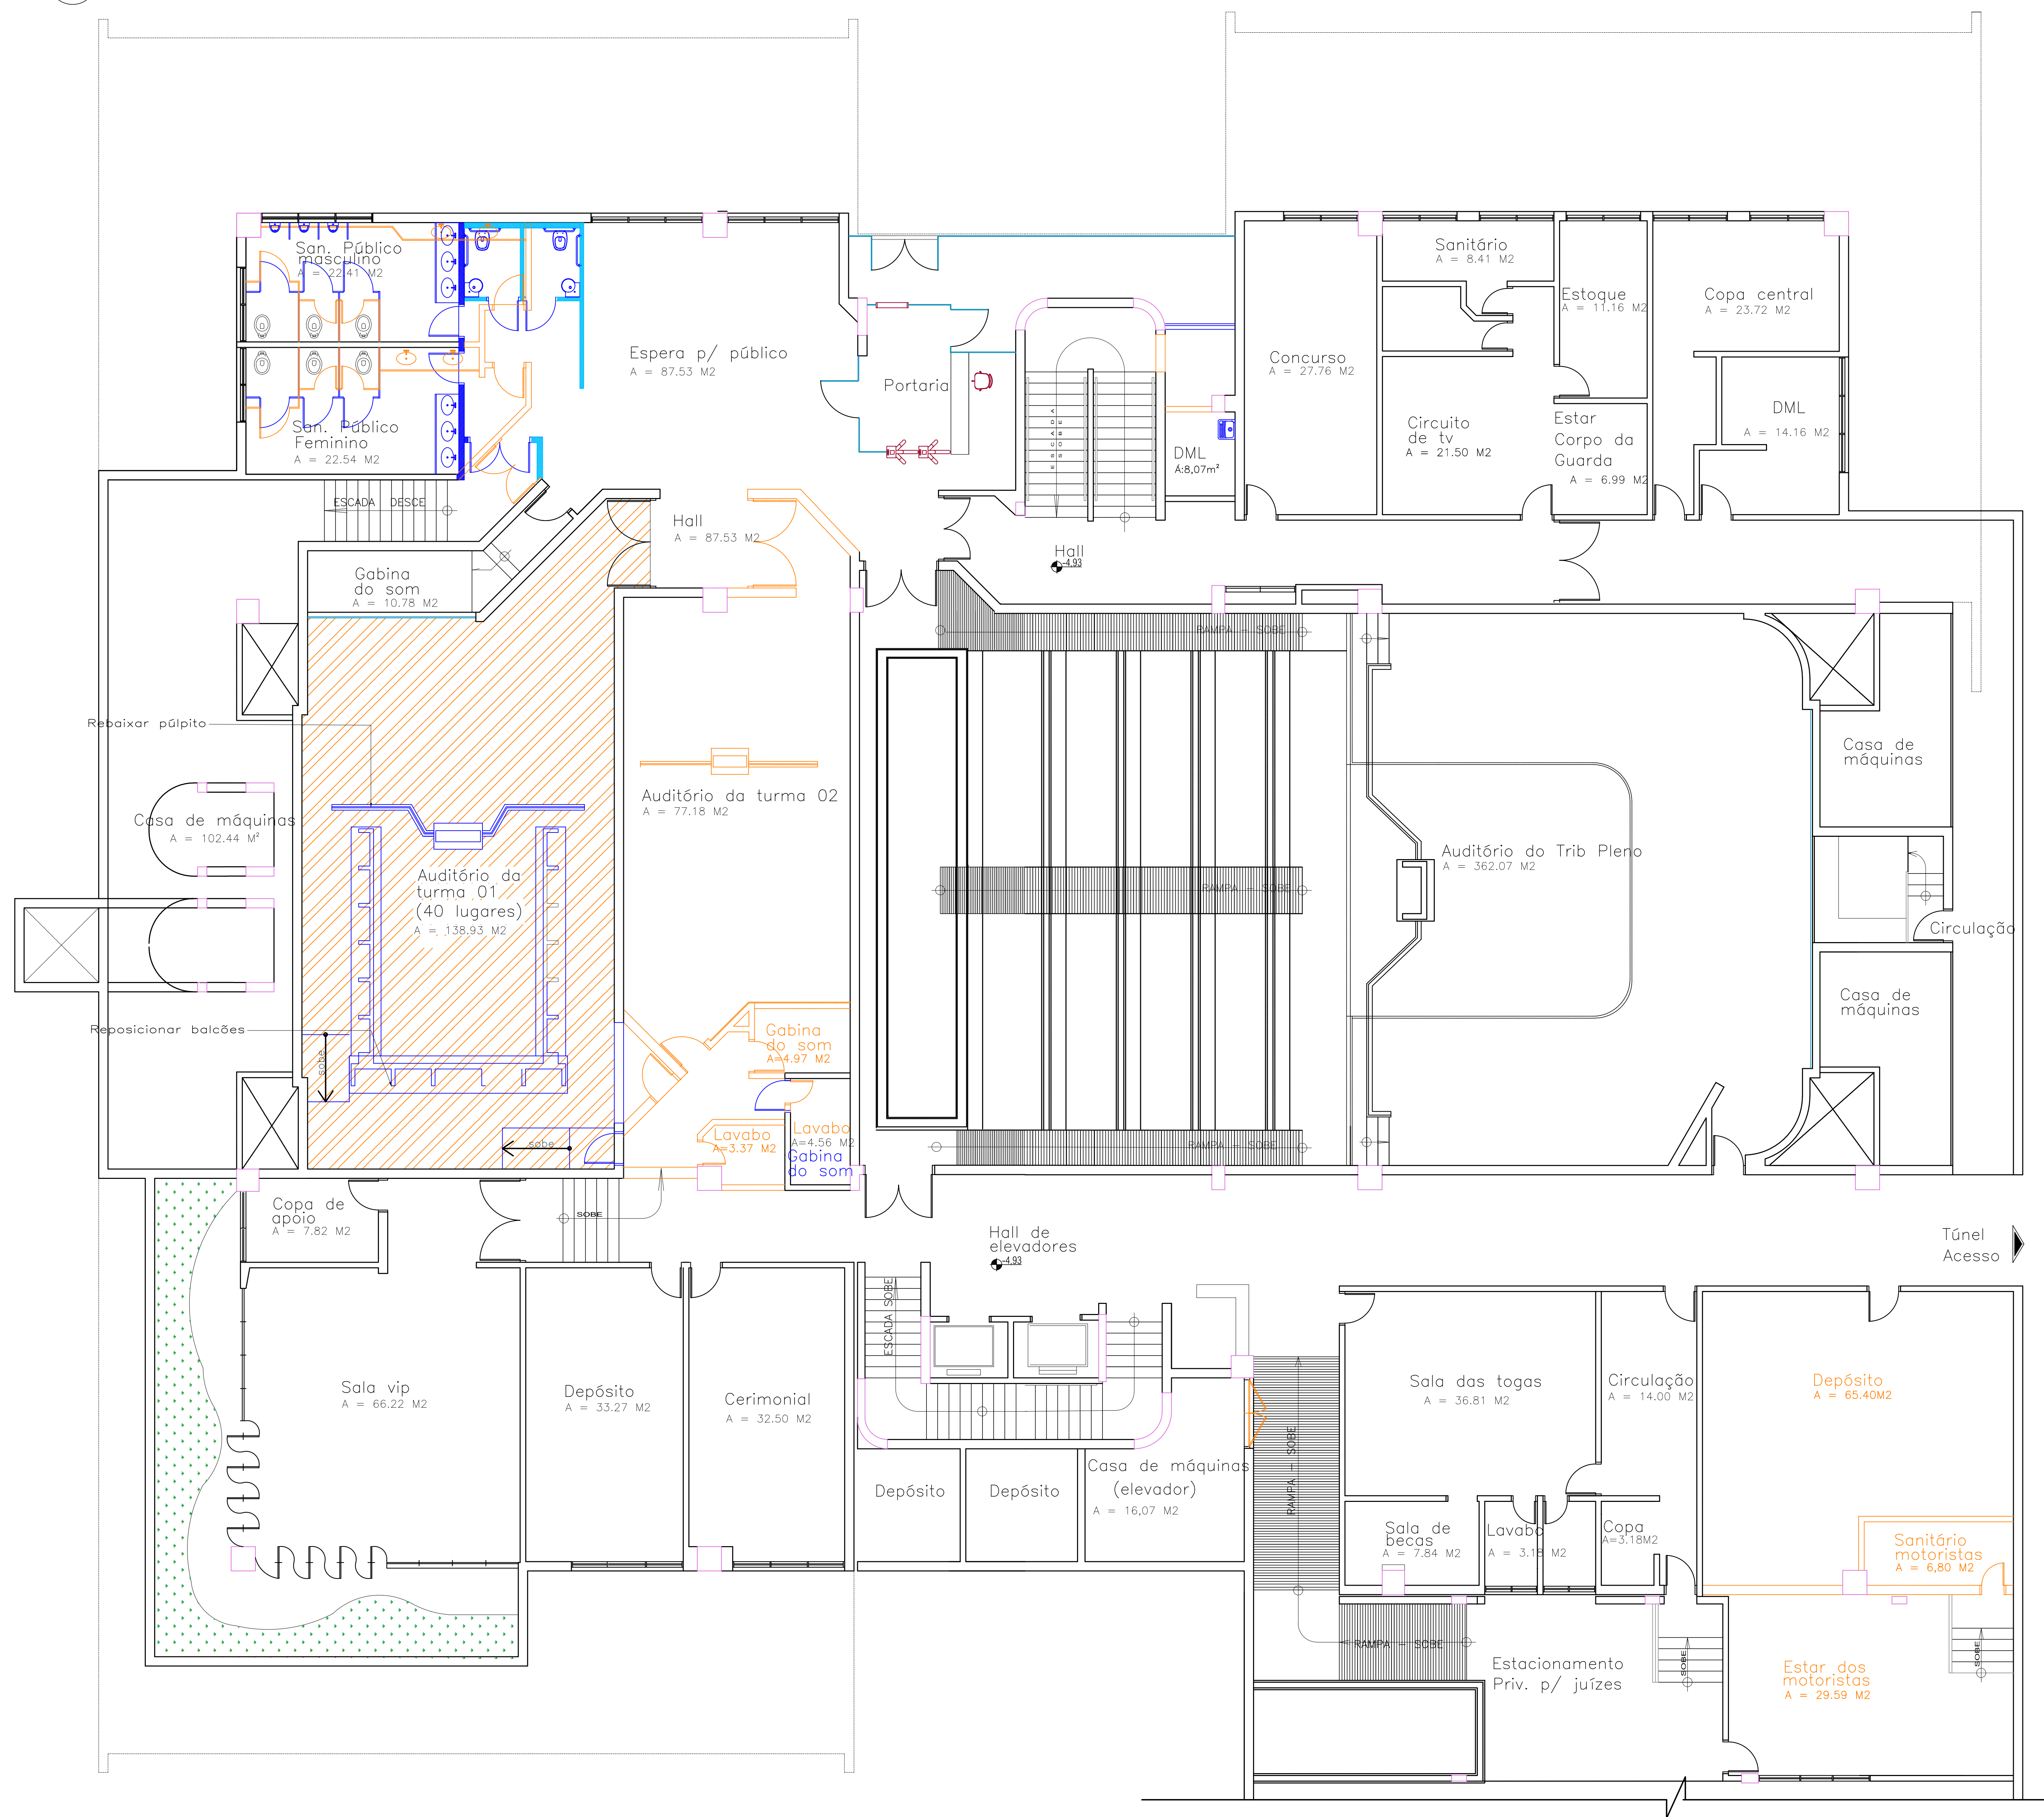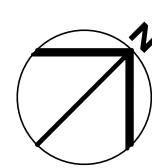


LEGENDA:	
—	CONSTRUIR
—	DEMOLIR/RETIRAR
—	VIDRO/CONSTRUIR

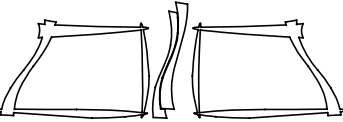		Tribunal Regional do Trabalho da 23ª Região CNPJ: 37.115.425/0001-56 IE: Isento Av. Historiador Rubens de Mendonça, 3355. Cuiabá/MT			
OBRA: Retrofito do Prédio da Corte					
LOCAL: Tribunal Regional do Trabalho da 23ª Região CNPJ: 37.115.425/0001-56 IE: Isento Av. Historiador Rubens de Mendonça, 3355. Cuiabá/MT					
AUTORA: Vervanne Isabelle Sol Martins					
EXECUÇÃO:					
ASSUNTO: ARQUITETURA planta baixa pav térreo – demolir e construir					FOLHA: 02/
ÁREAS(m²):				COEFICIENTES (%)	
TERRENO:	CONSTRUÍDA:	COBERTA:	PERMEÁVEL:	Ocupação	Indicada
	5736,15 m²			PERMEABILIDADE	DATA
				APROVEITAMENTO	0,0
				ESCALA:	DESENHO:
				Indicada	MAYRA WUTKE
				REVISÃO	

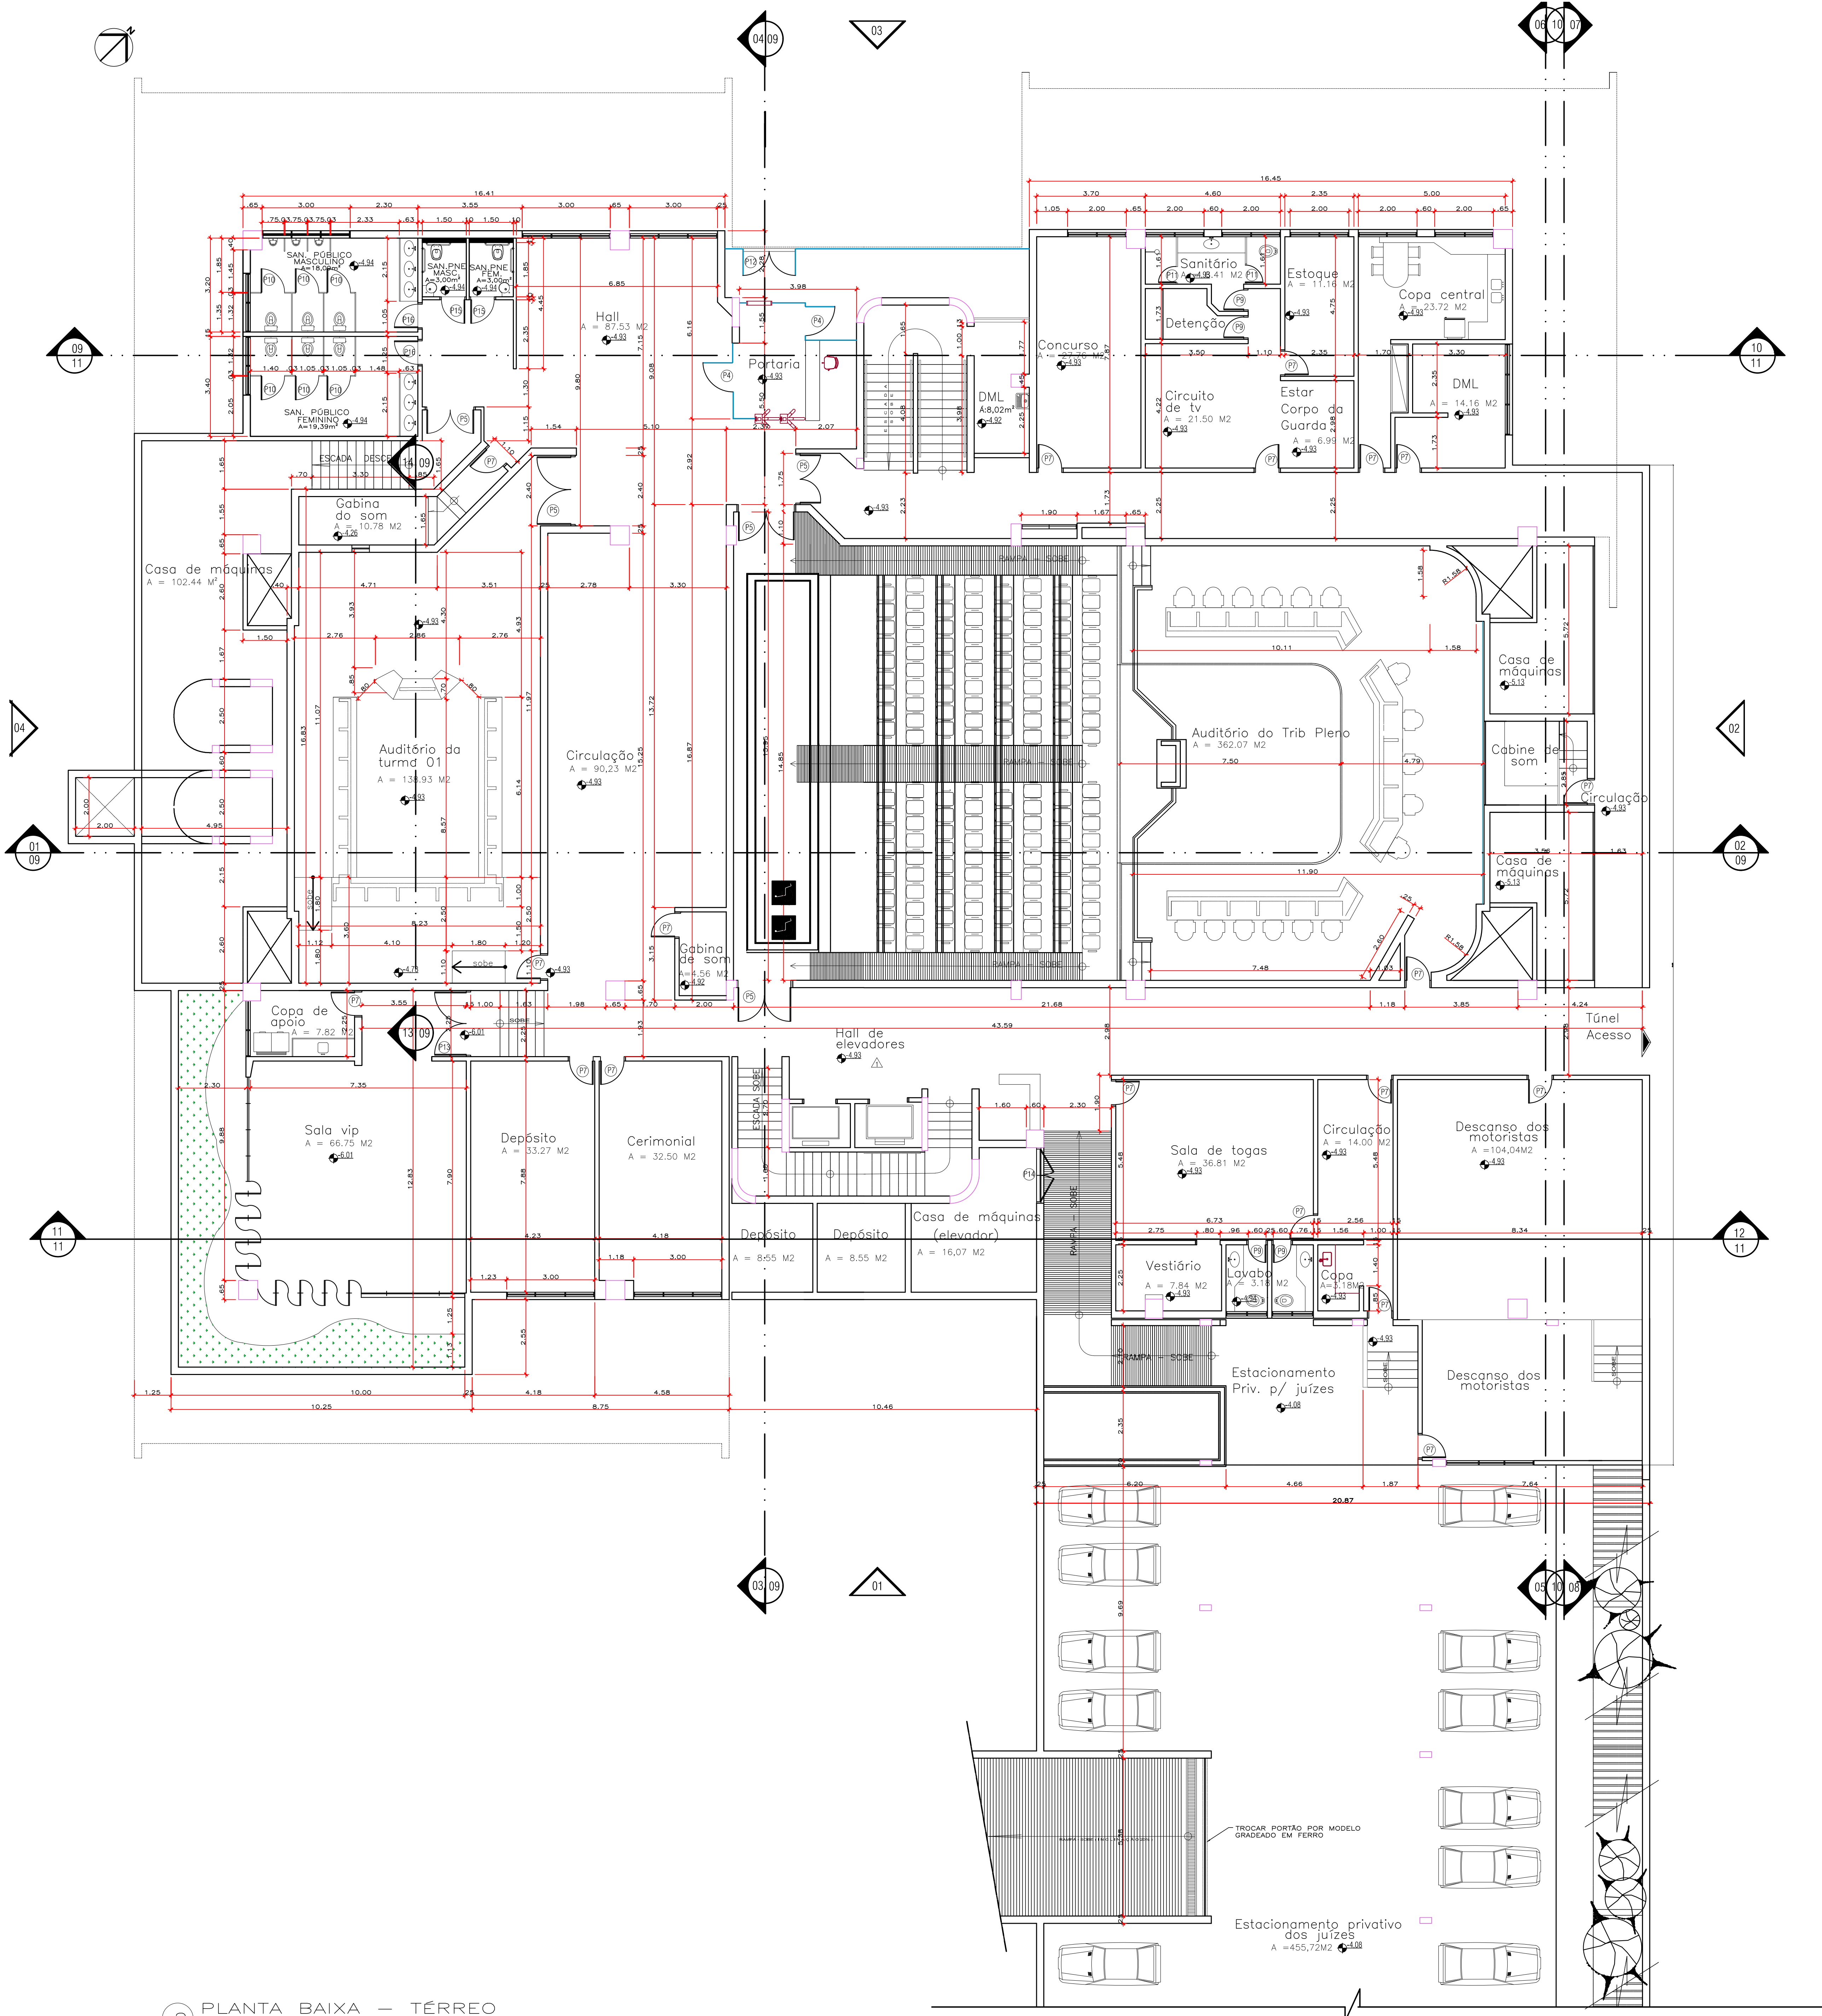

2 PLANTA BAIXA - TÉRREO
ESCALA 1:100

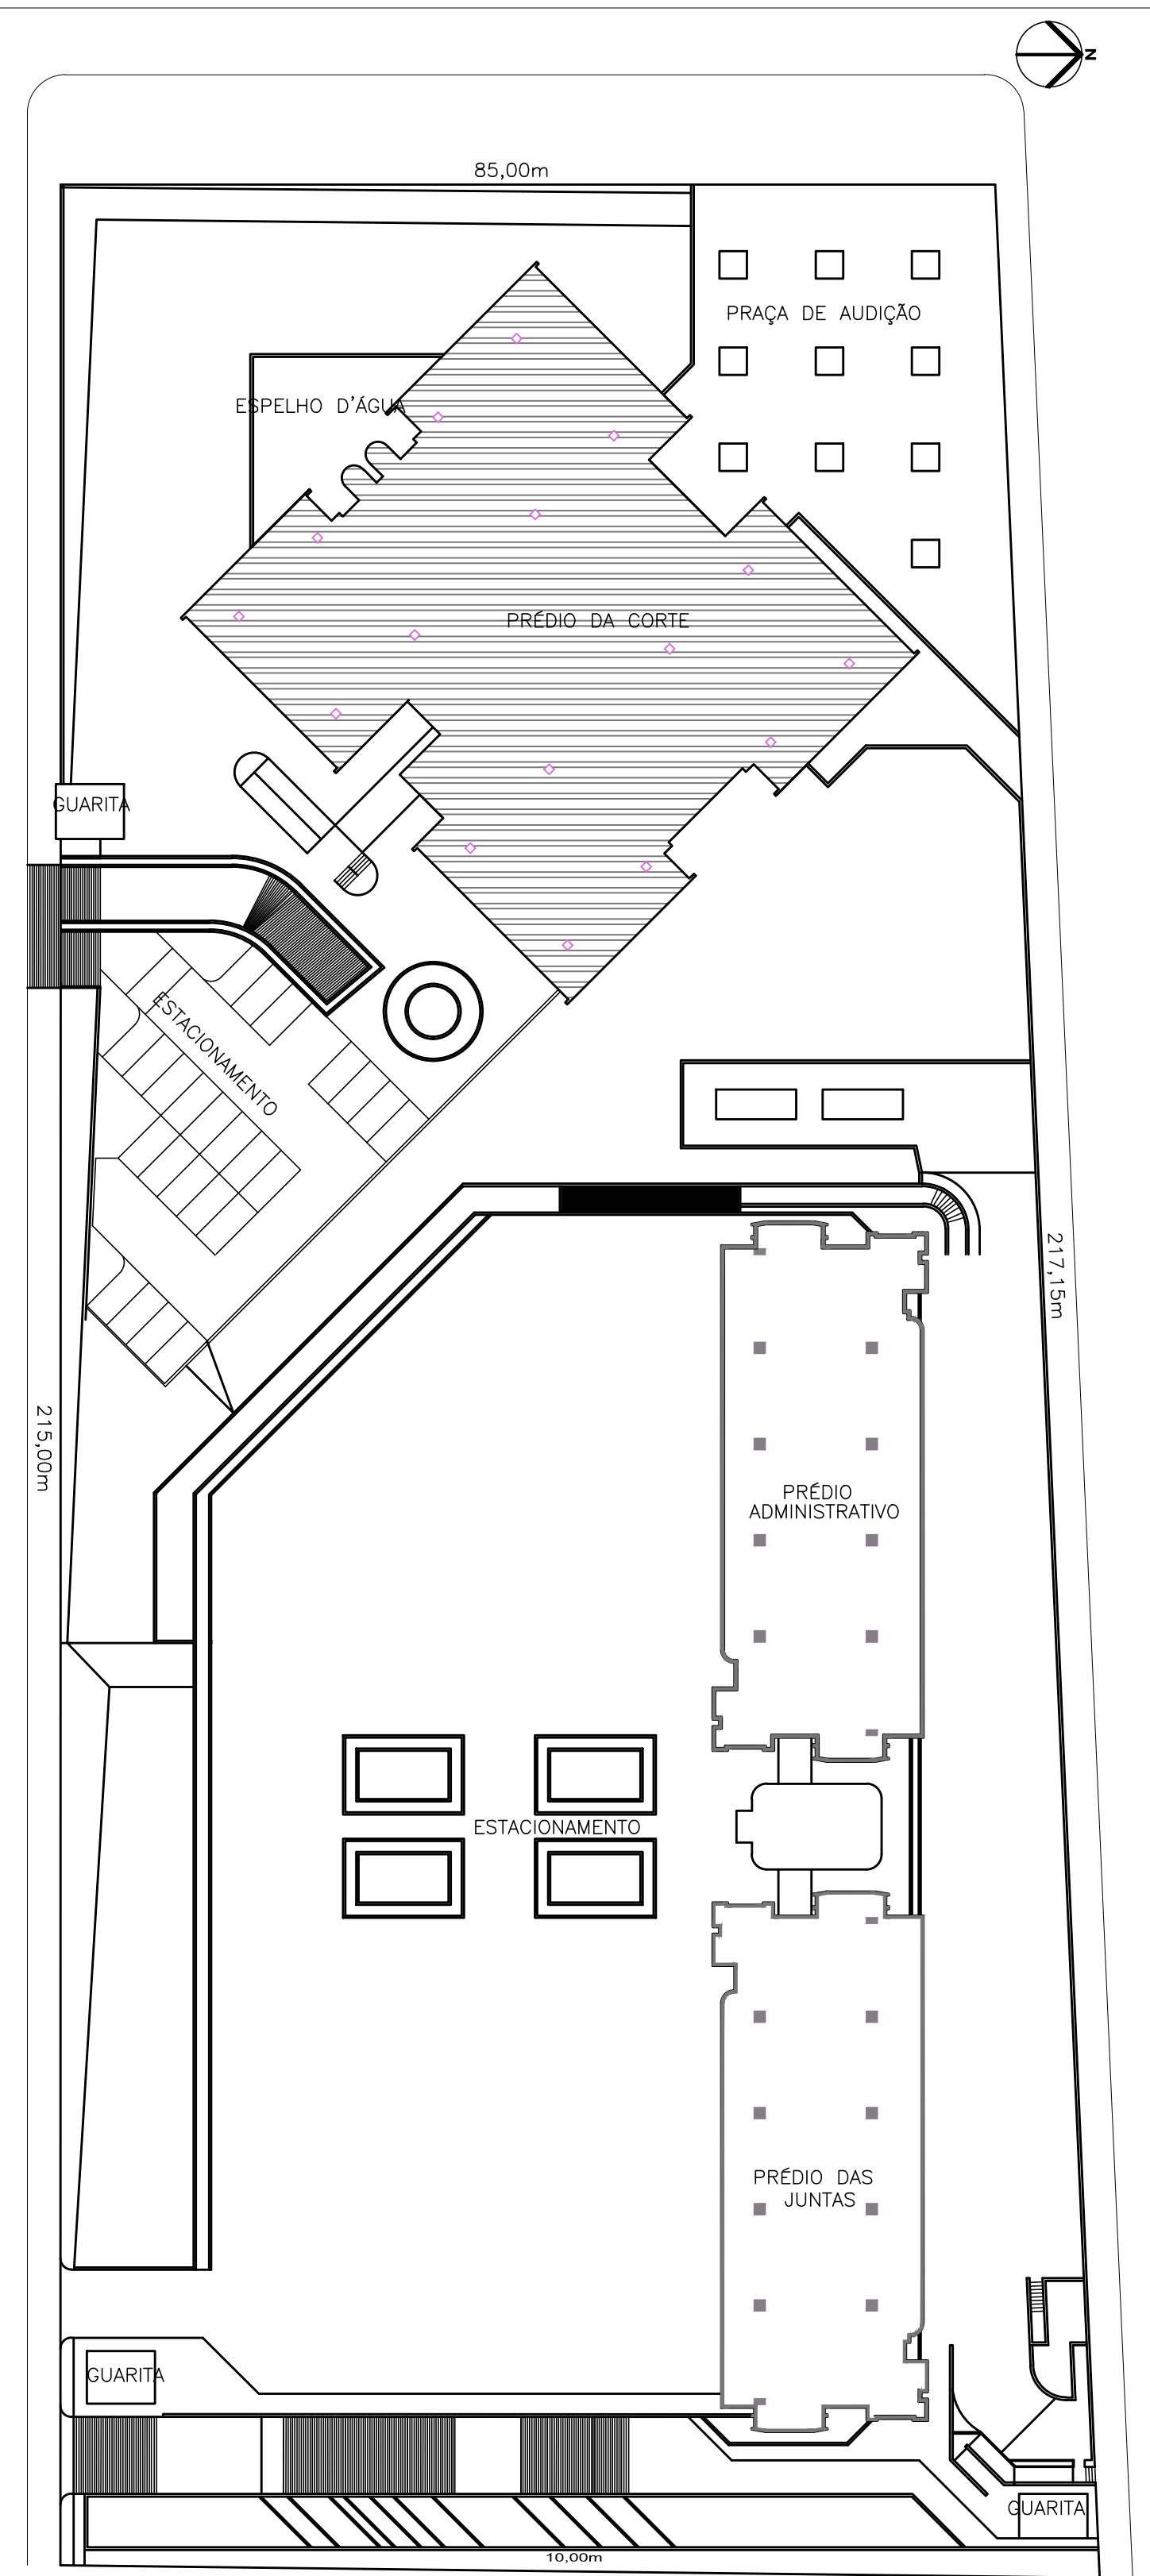

1 PLANTA IMPLANTAÇÃO
ESCALA 1:750

TIPO	DESC.	DIMENSÕES			MODELO/ TIPO	MATERIAL	QUANTIDADE
		LARG.	ALTURA	PEIT.			
P4.	-	1,00	1,10	-	1FL ABRIR	ALUMINIO/ VIDRO	01 existente
P5.	-	0,80	2,10	-	2FL PIVOT	VIDRO	05 existente
P7.	-	0,80	2,10	-	1FL ABRIR	MADERA	19 existentes
P10.	VER DET.01	0,80	1,70	0,10	1FL ABRIR	VENEZIANA DE ALUMINIO	06 unidades
P11.	-	0,60	1,70	-	1FL ABRIR	VIDRO	04 existentes
P12.	-	1,60	2,10	-	2FL PIVOT	ALUMINIO/ VIDRO	01 existente
P13.	-	2,00	2,10	-	2FL ABRIR	MADERA	01 existente
P14.	-	1,80	2,10	-	2FL ABRIR	VENEZIANA DE ALUMINIO	01 existente
P15.	VER DET.02	0,80	2,10	-	1FL ABRIR	MADERA FORMIGADA COM CHAPA DE AÇO NA BASE E PUXADOR	02 unidades
P16.	VER DET.03	0,80	2,10	-	1FL ABRIR	VENEZIANA DE ALUMINIO	02 unidades

Tribunal Regional do Trabalho da 23ª Região
CNPJ: 37.115.425/0001-56
Av. Historiador Rubens de Mendonça, 3355. Cuiabá/MT

OBRA:

Retrofit do Prédio da Corte

LOCAL:

Tribunal Regional do Trabalho da 23ª Região
CNPJ: 37.115.425/0001-56
Av. Historiador Rubens de Mendonça, 3355. Cuiabá/MT

AUTORA:

Veryanne Isabelle Sol Martins

EXECUÇÃO:


ASSUNTO:

ARQUITETURA
planta baixa pav térreo

FOLHA:


01/

ÁREAS(m²):	COEFICIENTES (%)	ESCALA:	DESENHO:	DATA:			
TERRENO:	CONSTRUÍDA:	COBERTA:	PERMEÁVEL:	Ocupação	Indicada	Mayra Wutke	Revisão
5736,15 m²				PERMEABILIDADE			
				APROVEITAMENTO			

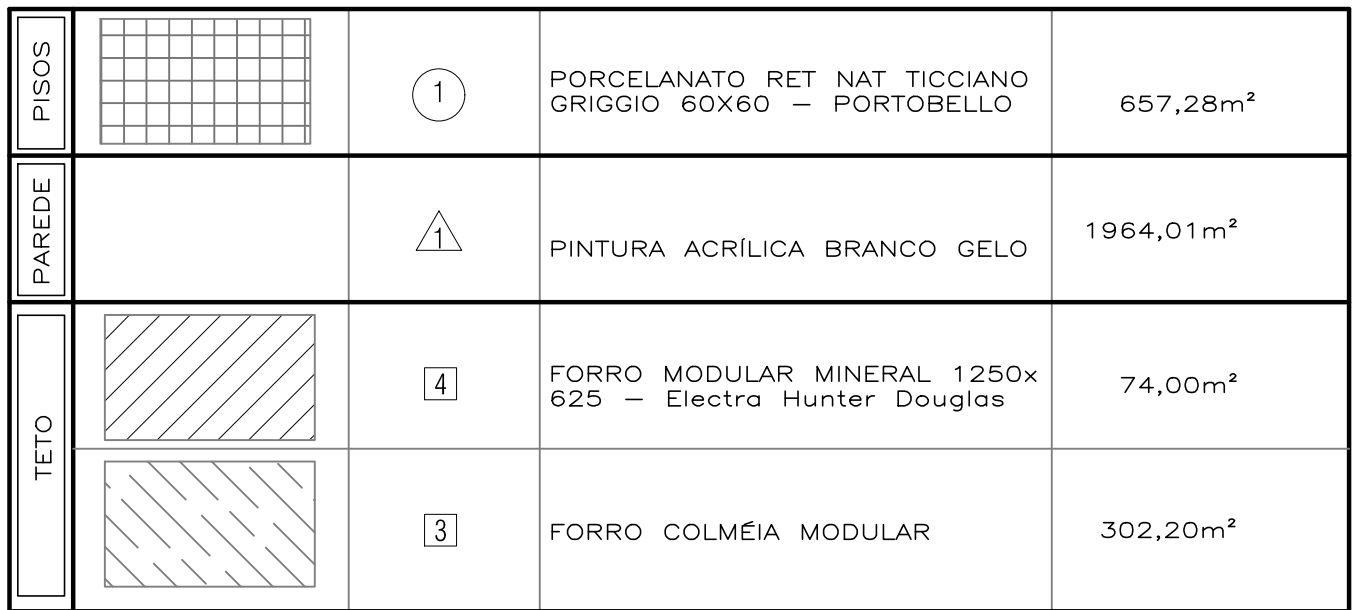

ÓBS: As quantidades dos materiais especificados não considera percentual relativo à perda dos mesmos em obra.

	Tribunal Regional do Trabalho da 23ª Região CNPJ: 37.115.425/0001-56 IE: Isento Av. Historiador Rubens de Mendonça, 3355. Cuiabá/MT
OBRA: LOCAL: AUTORA:	Retrofit do Prédio da Corte Tribunal Regional do Trabalho da 23ª Região CNPJ: 37.115.425/0001-56 IE: Isento Av. Historiador Rubens de Mendonça, 3355. Cuiabá/MT Vervanne Isabelle Sol Martins
EXECUÇÃO:	ASSUNTO: ARQUITETURA planta baixa 1º pav – revestimentos

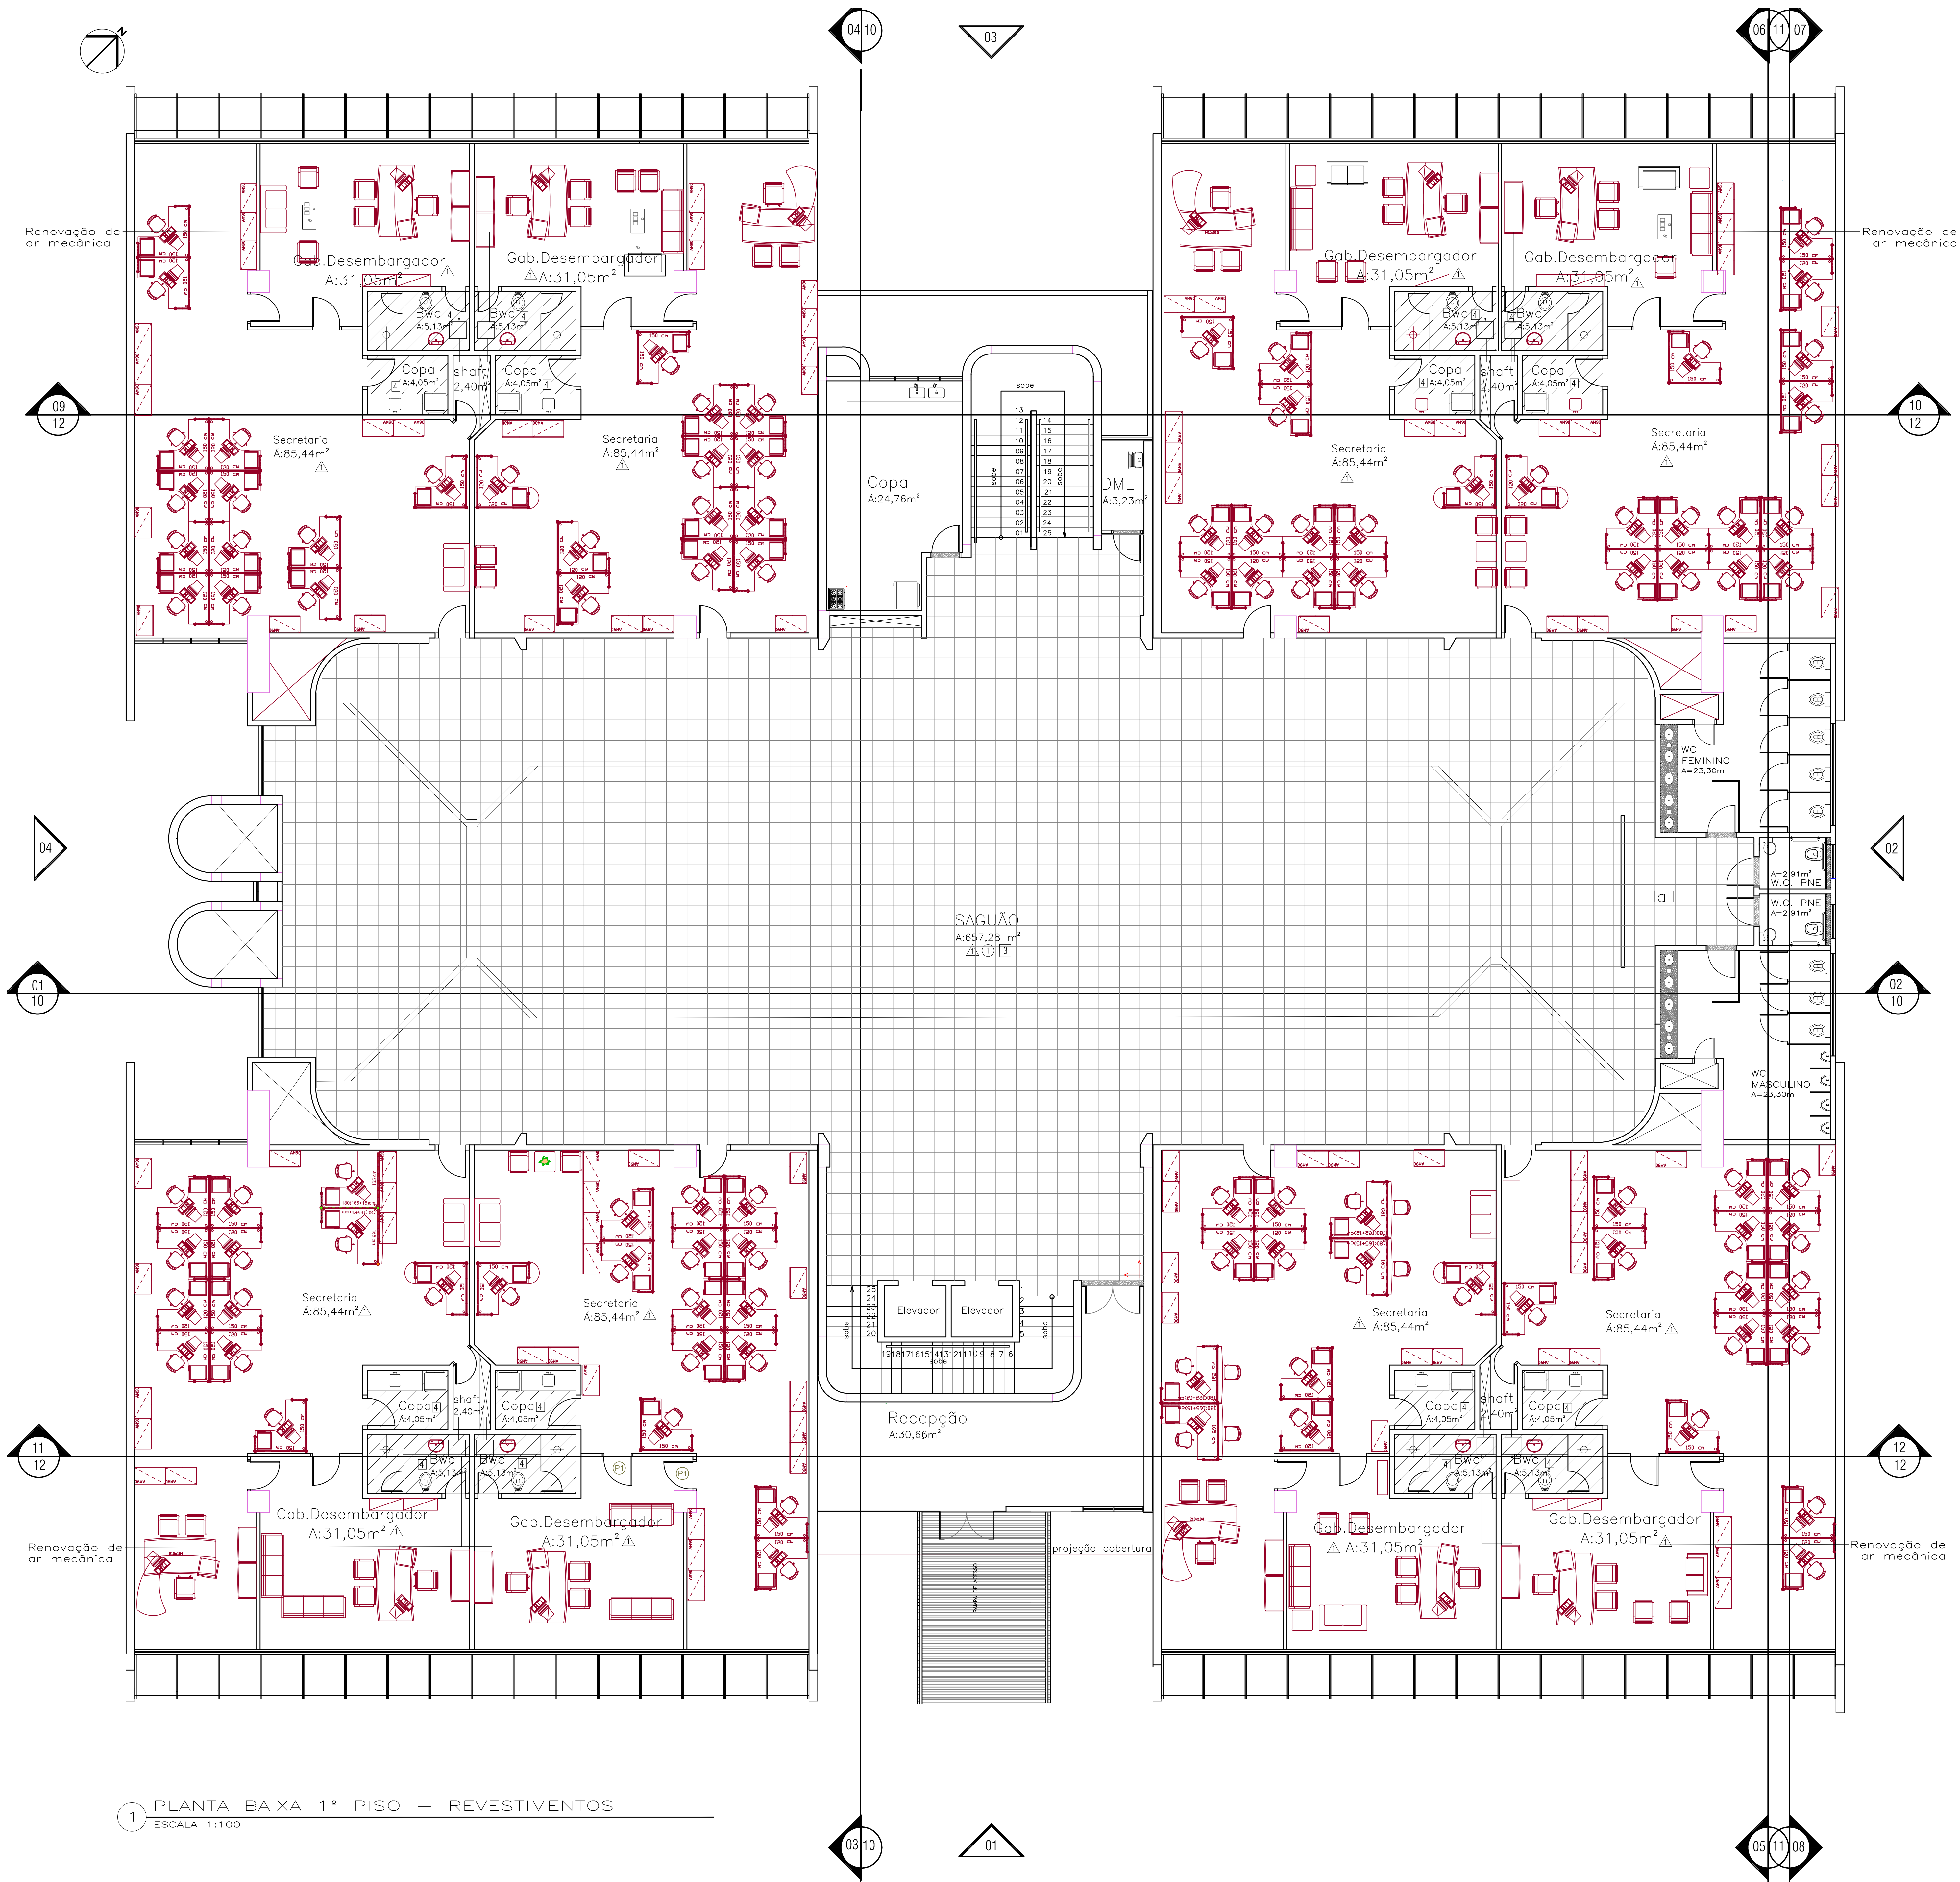

PISO		①	PORCELANATO RET. NAT. TICCIANO GRIGIO 60x60 - PORTOBELLO	657,28m²
PAREDE		△	PINTURA ACRÍLICA BRANCO GELO	1964,01m²
TETO		④	FORRO MODULAR MINERAL 1250x625 - Electro Hunter Douglas	74,00m²
		③	FORRO COLMÉIA MODULAR	302,20m²

OBS: As quantidades dos materiais especificados não considera percentual relativo à perda dos mesmos em obra.

Tribunal Regional do Trabalho da 23ª Região

CNPJ: 37.115.425/0001-56 IE: Isento

Av. Historiador Rubens de Mendonça, 3355. Cuiabá/MT

OBRA:

Retrofit do Prédio da Corte

LOCAL:

Tribunal Regional do Trabalho da 23ª Região

CNPJ: 37.115.425/0001-56 IE: Isento

Av. Historiador Rubens de Mendonça, 3355. Cuiabá/MT

AUTORA:

Veryanne Isabelle Sol Martins

EXECUÇÃO:

ASSUNTO:


ARQUITETURA

planta baixa 1ª pav. - revestimentos

FOLHA:

05/

TERRENO:	CONSTRUÍDA:	COBERTA:	PERMEÁVEL:	Ocupação	ESCALA:	DESENHO	OK:
	5736,15 m²				Indicada	MAYRA WUTKE	
				PERMEABILIDADE	DATA:	REVISÃO	
				APROVEITAMENTO			

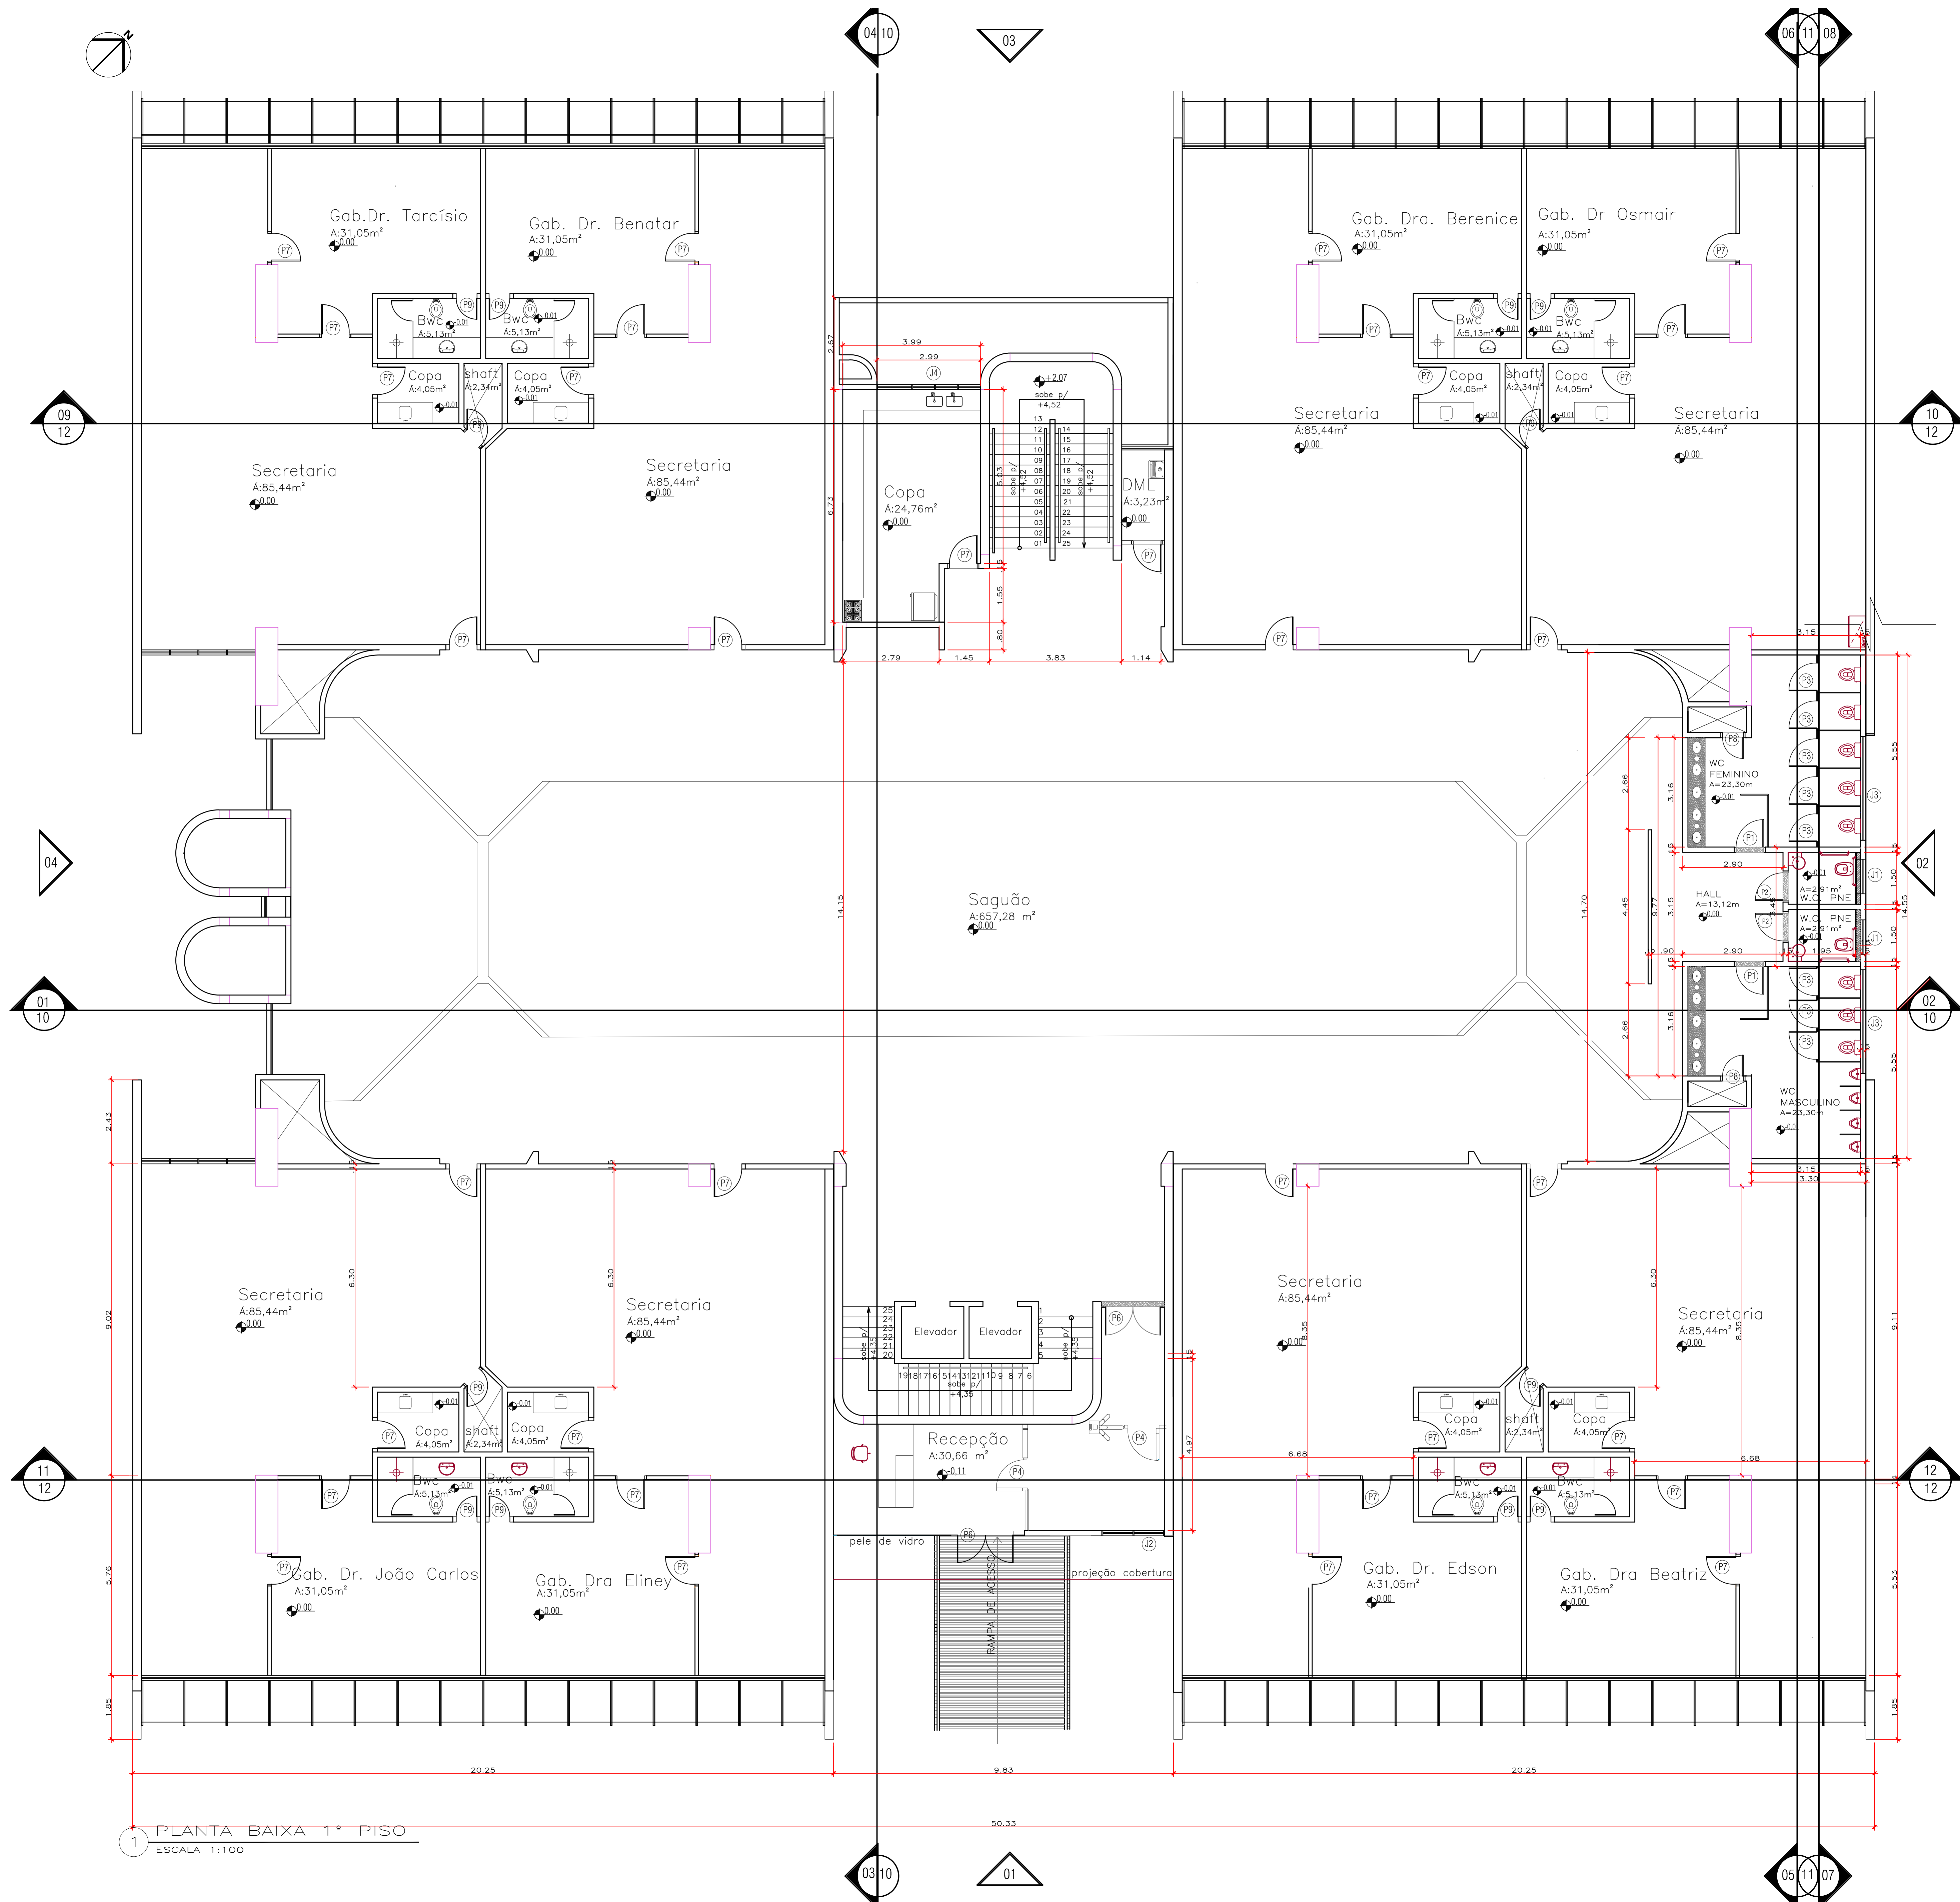

QUADRO DE ESQUADRIAS 1º PAVIMENTO						
TIPO	DESC.	DIMENSÕES		PEIT.	MODELO/TIPO	MATERIAL
		LARG.	ALTURA			
PORTAS	P.1.	—	0,80	2,10	—	1FL ABRIR ALUMÍNIO
	P.2.	—	0,80	2,10	—	1FL ABRIR MADEIRA FORNICAADA
	P.3.	—	0,80	1,70	0,10	1FL ABRIR VENEZIANA DE ALUMÍNIO
	P.4.	—	1,00	1,10	—	1FL PIVOTANTE VIDRO
	P.5.	—	1,80	2,10	—	2FL PIVOTANTE VIDRO
	P.6.	—	1,60	2,10	—	2FL PIVOTANTE VIDRO
	P.7.	—	0,80	2,10	—	1FL ABRIR MADEIRA
	P.8.	—	0,60	2,10	—	1FL ABRIR ALUMÍNIO
	P.9.	—	0,60	2,10	—	1FL ABRIR MADEIRA
JANELAS	J.1.	—	1,00	0,80	1,80	1FL BASC ALUMÍNIO/VIDRO
	J.2.	—	1,75	2,50	0,60	2FL BASC ALUMÍNIO/VIDRO
	J.3.	—	3,00	0,80	1,80	3FL BASC ALUMÍNIO/VIDRO
	J.4.	—	3,00	0,70	2,20	3FL BASC ALUMÍNIO/VIDRO

Tribunal Regional do Trabalho da 23ª Região
CNPJ: 37.115.425/0001-56 IE: Isento
Av. Historiador Rubens de Mendonça, 3355. Cuiabá/MT

OBRA:

Retrofit do Prédio da Corte

LOCAL:

Tribunal Regional do Trabalho da 23ª Região
CNPJ: 37.115.425/0001-56 IE: Isento
Av. Historiador Rubens de Mendonça, 3355. Cuiabá/MT

AUTORA:

Veryanne Isabelle Sol Martins

EXECUÇÃO:


ASSUNTO:

ARQUITETURA
planta baixa 1º pav.


FOLHA:

03/

ÁREAS(m²)	COEFICIENTES (%)	ESCALA:	DESENHO	OK:				
TERRENO:	CONSTRUÍDA:	COBERTA:	PERMEÁVEL:	Ocupação	Indicada	MAYRA WUTKE		
				PERMEABILIDADE	DATA:	REVISÃO		
				APROVEITAMENTO				

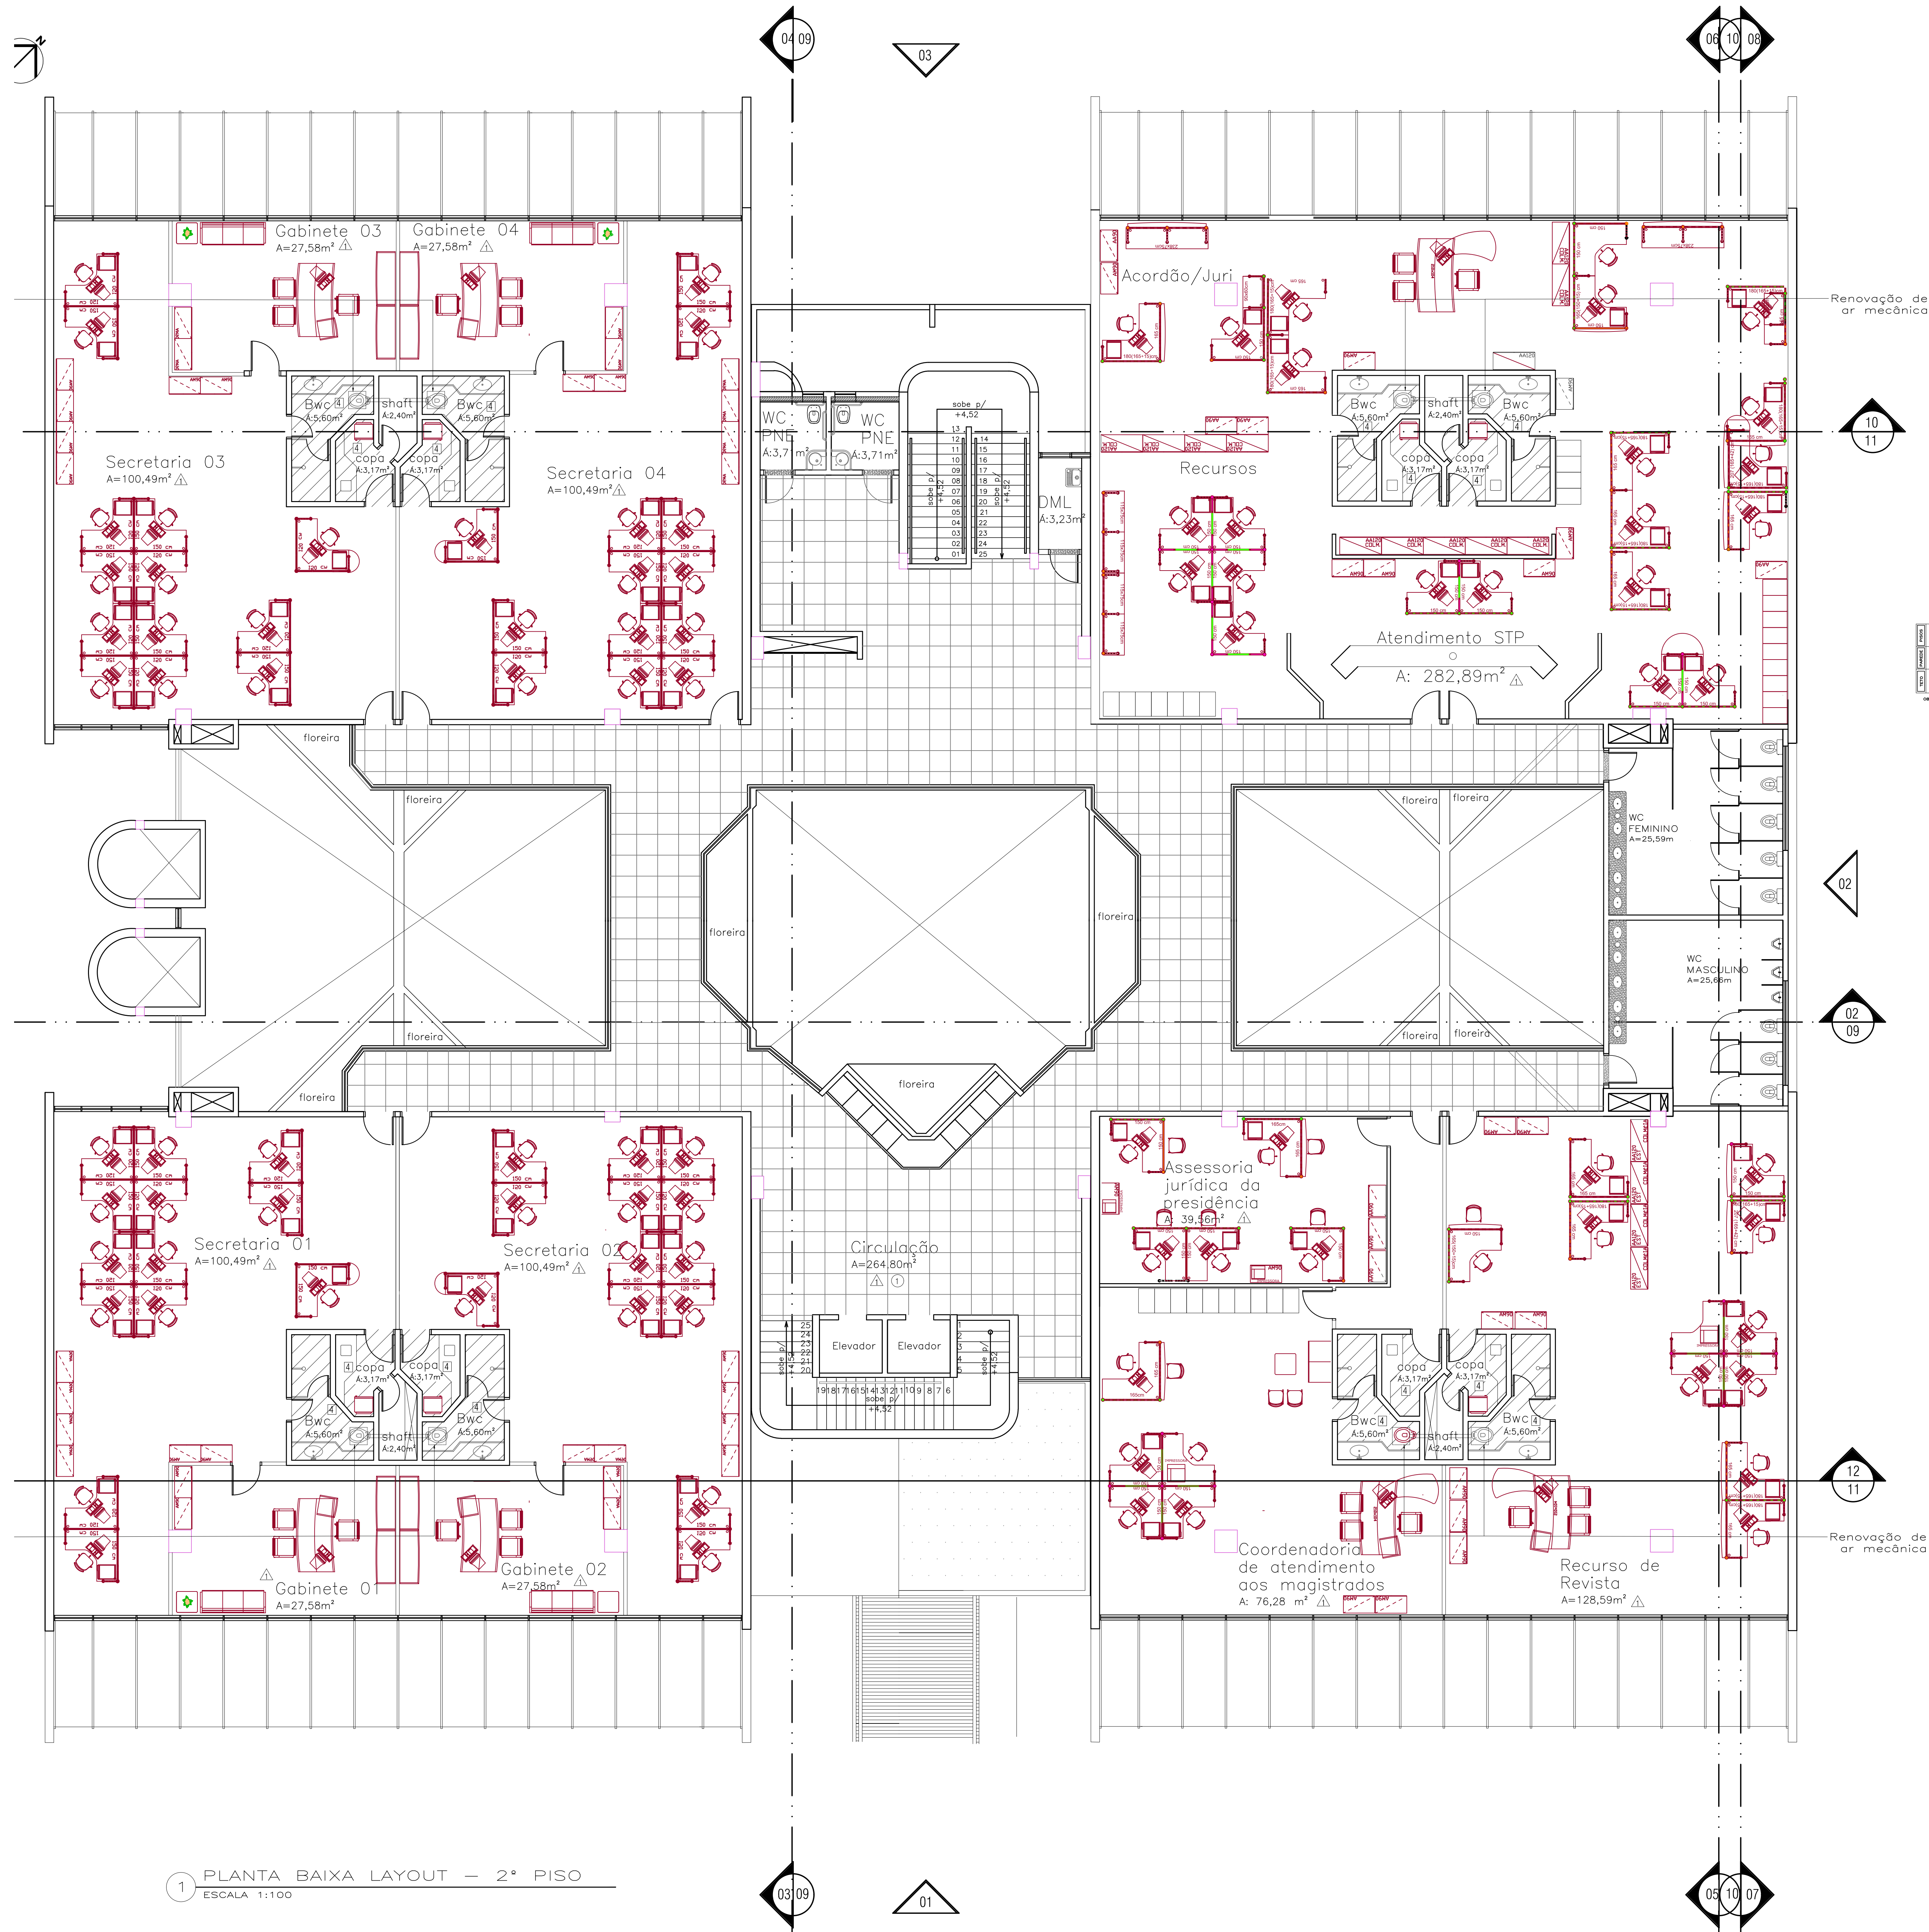

01	RENOVAÇÃO DE AR MECÂNICA	24.40m²
02	RENOVAÇÃO DE AR MECÂNICA	17.00m²
03	RENOVAÇÃO DE AR MECÂNICA	15.30m²

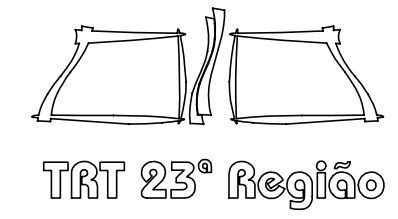

Tribunal Regional do Trabalho da 23ª Região
CNPJ: 37.115.425/0001-56 IE: Isento
Av. Historiador Rubens de Mendonça, 3355. Cuiabá/MT

OBRA: Retrofit do Prédio da Corte

LOCAL: Tribunal Regional do Trabalho da 23ª Região
CNPJ: 37.115.425/0001-56 IE: Isento
Av. Historiador Rubens de Mendonça, 3355. Cuiabá/MT


AUTORA: Vervanne Isabelle Sol Martins

EXECUÇÃO:


ASSUNTO: ARQUITETURA
planta baixa - lay out 2º pav.

FOLHA:
08/

ÁREAS(m²)			COEFICIENTES (%)		ESCALA:	DESENHO	DATA:	REVISÃO	OBR:
TERRENO:	CONSTRUÍDA:	COBERTA:	PERMEÁVEL:	OCUPAÇÃO	Indicada	MAYRA WUTKE			
	5736,15 m²								

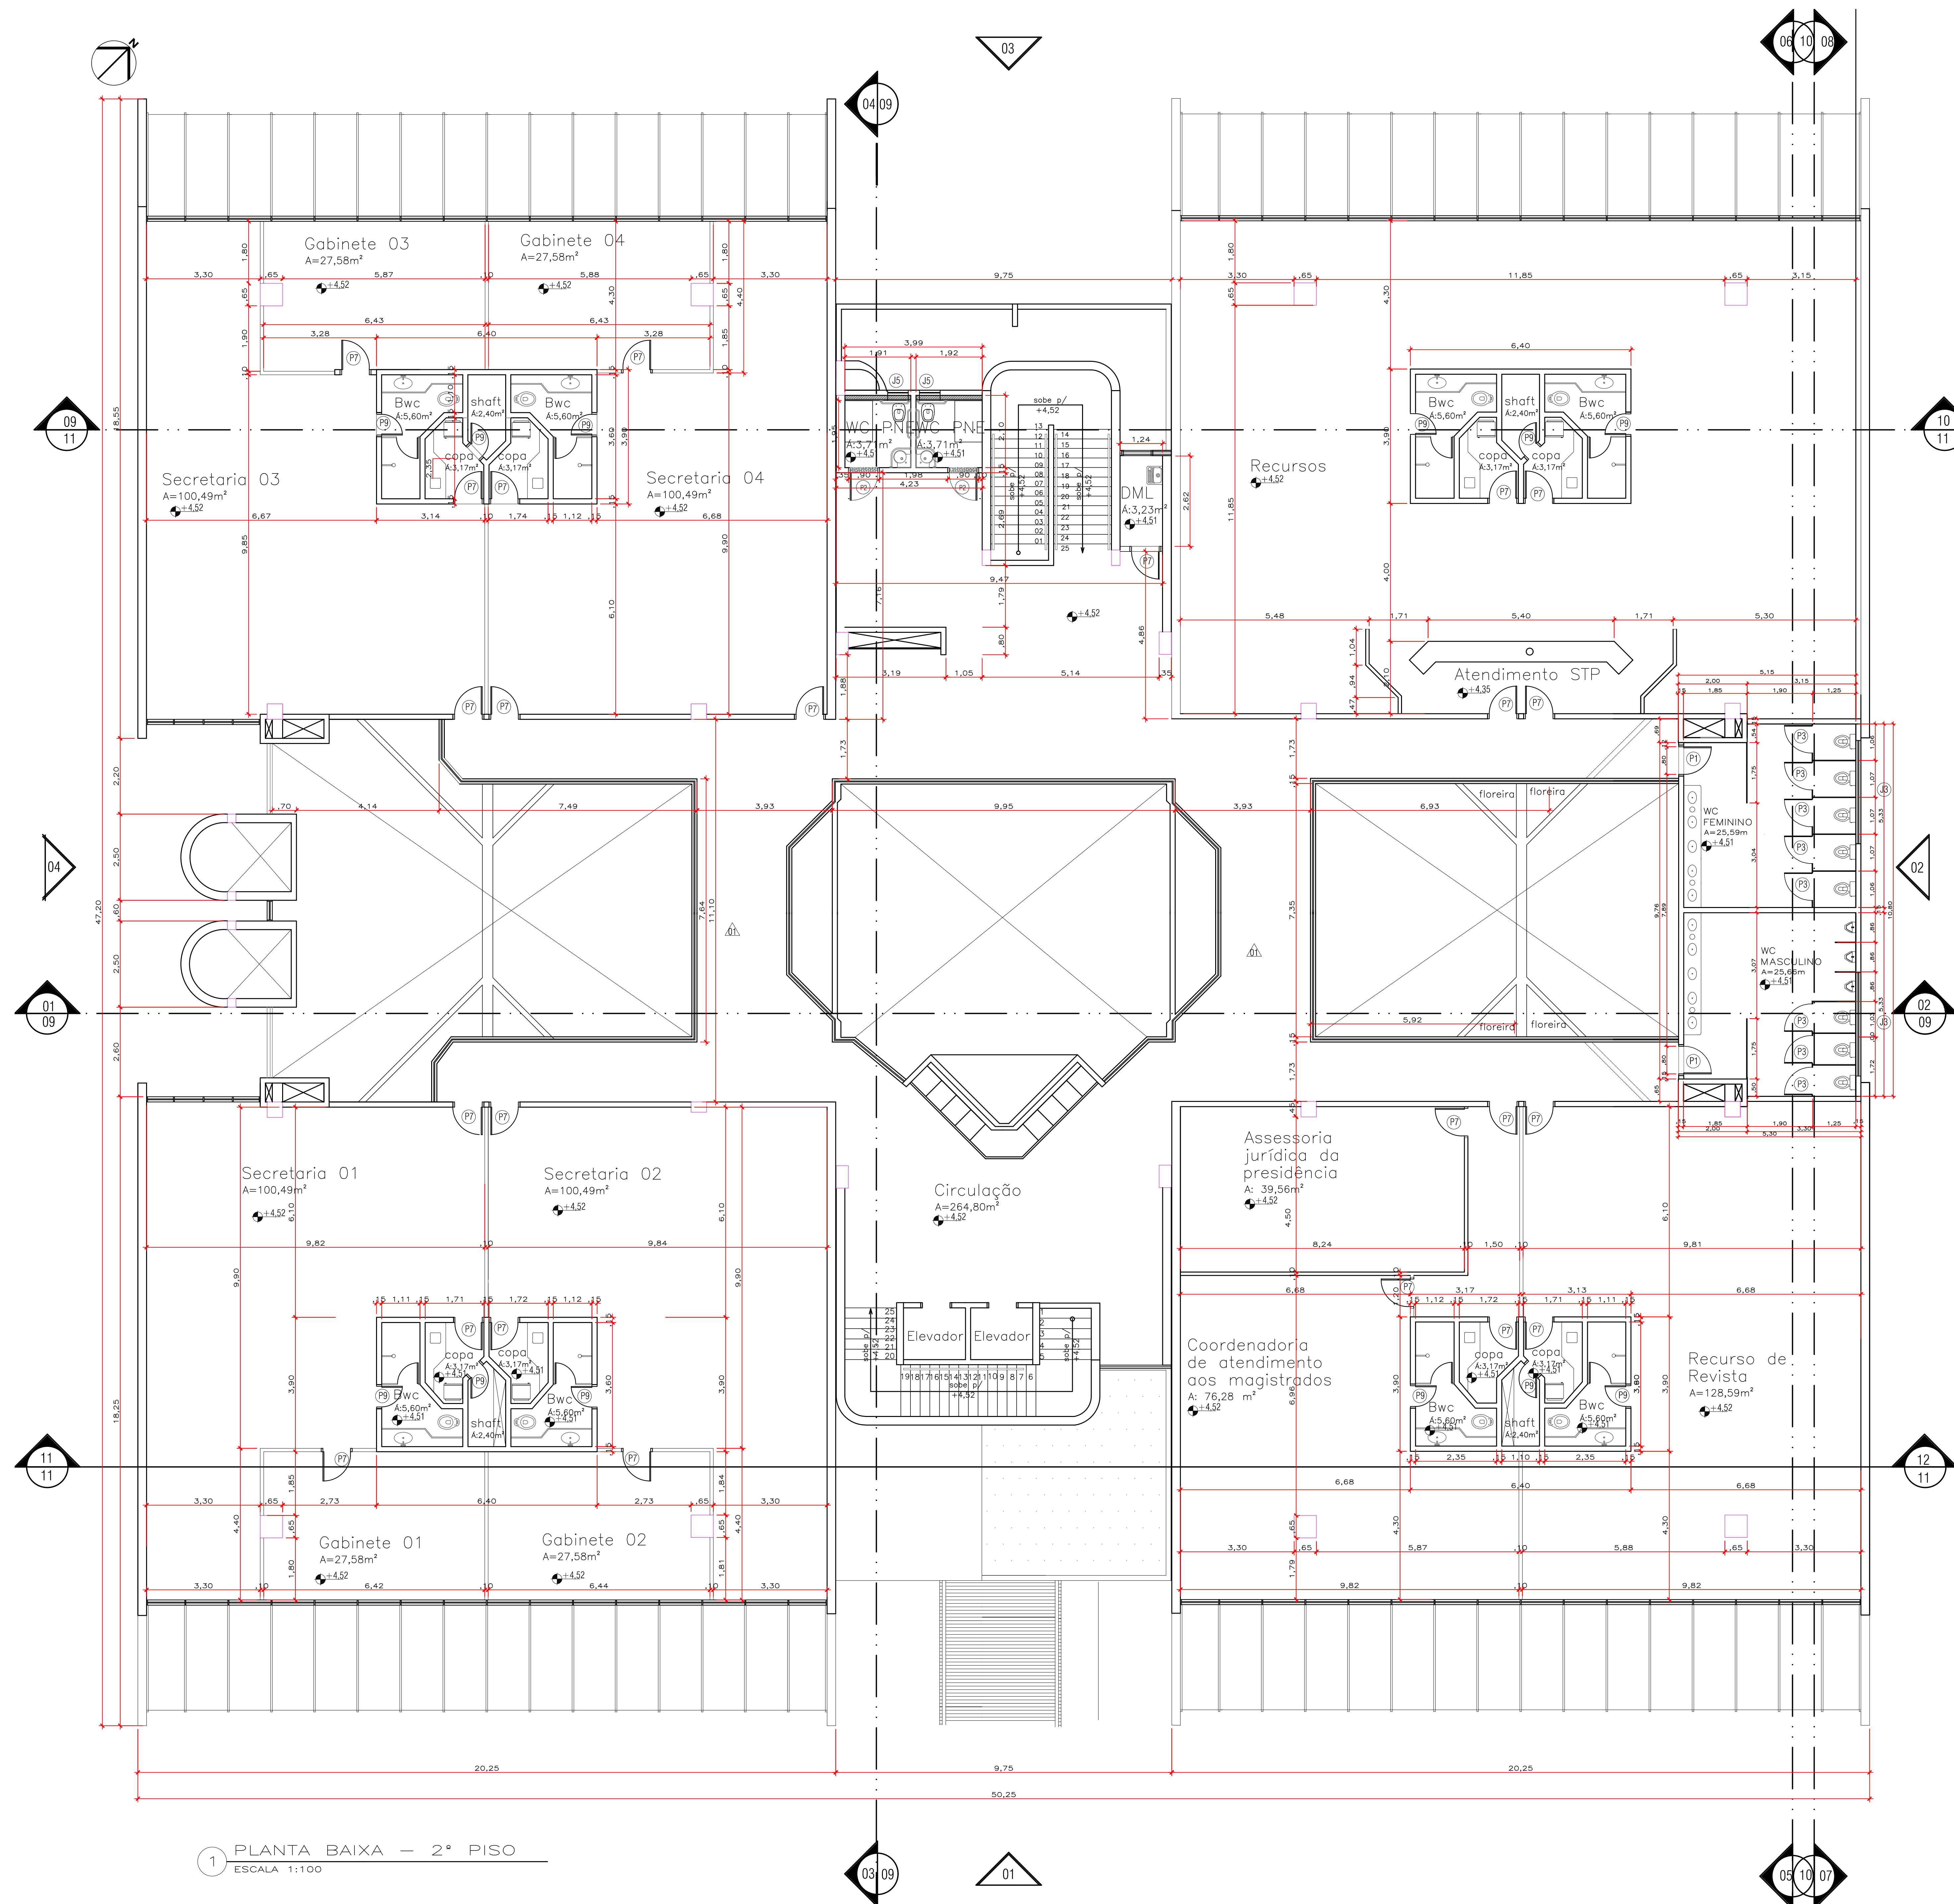

1 PLANTA BAIXA — 2º PISO
ESCALA 1:100

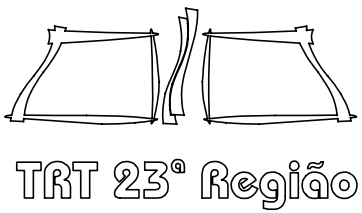

Tribunal Regional do Trabalho da 23ª Região
CNPJ: 37.115.425/0001-56 IE: Isento
Av. Historiador Rubens de Mendonça, 3355. Cuiabá/MT

OBRA: Retrofit do Prédio da Corte

LOCAL: Tribunal Regional do Trabalho da 23ª Região
CNPJ: 37.115.425/0001-56 IE: Isento
Av. Historiador Rubens de Mendonça, 3355. Cuiabá/MT


AUTORA: Vervanne Isabelle Sol Martins

EXECUÇÃO:

ASSUNTO: ARQUITETURA
planta baixa 2º pav.

FOLHA: 07/

ÁREAS(m²)		COEFICIENTES (%)		ESCALA:	DESENHO	data:
TERRENO:	CONSTRUÍDA:	COBERTA:	PERMEÁVEL:	Ocupação	Indicada	
	5736,15 m²					
				PERMEABILIDADE	DATA:	REVISÃO
				APROVEITAMENTO		0.0

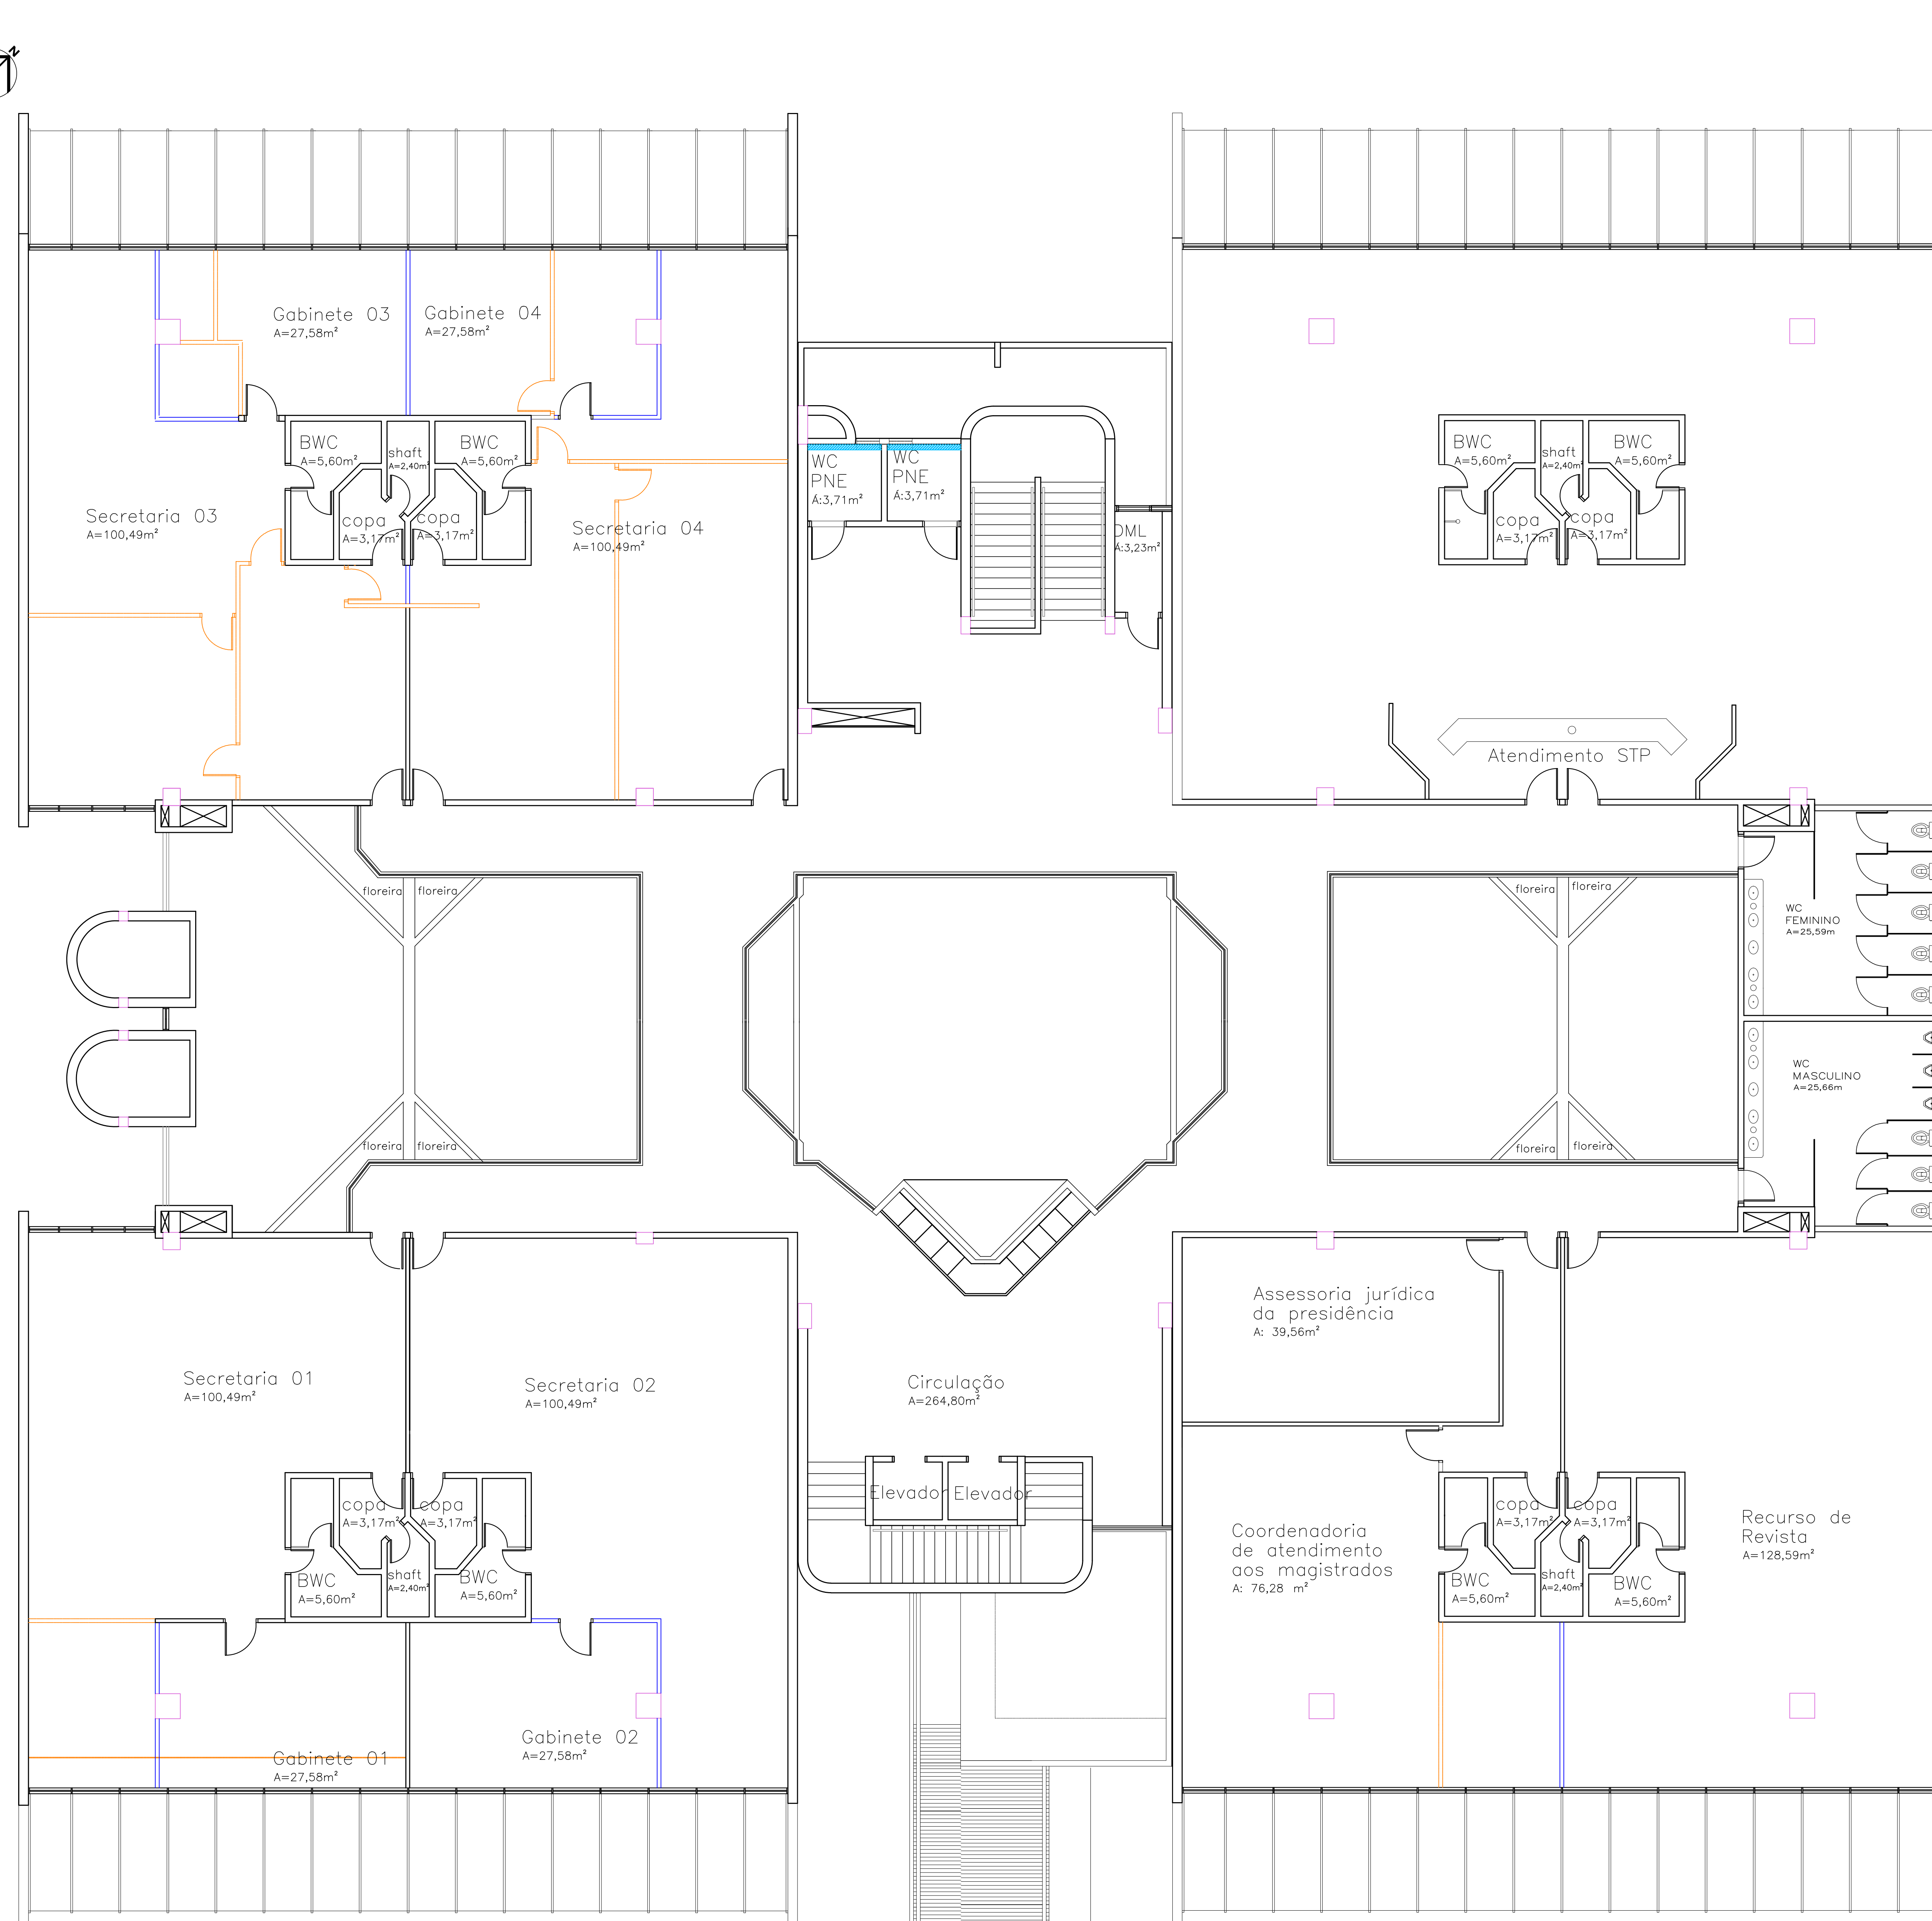

LEGENDA:	
	CONSTRUIR
	DEMOLIR/RETIRAR
	VIDRO/CONSTRUIR
	GESSO/CONSTRUIR