


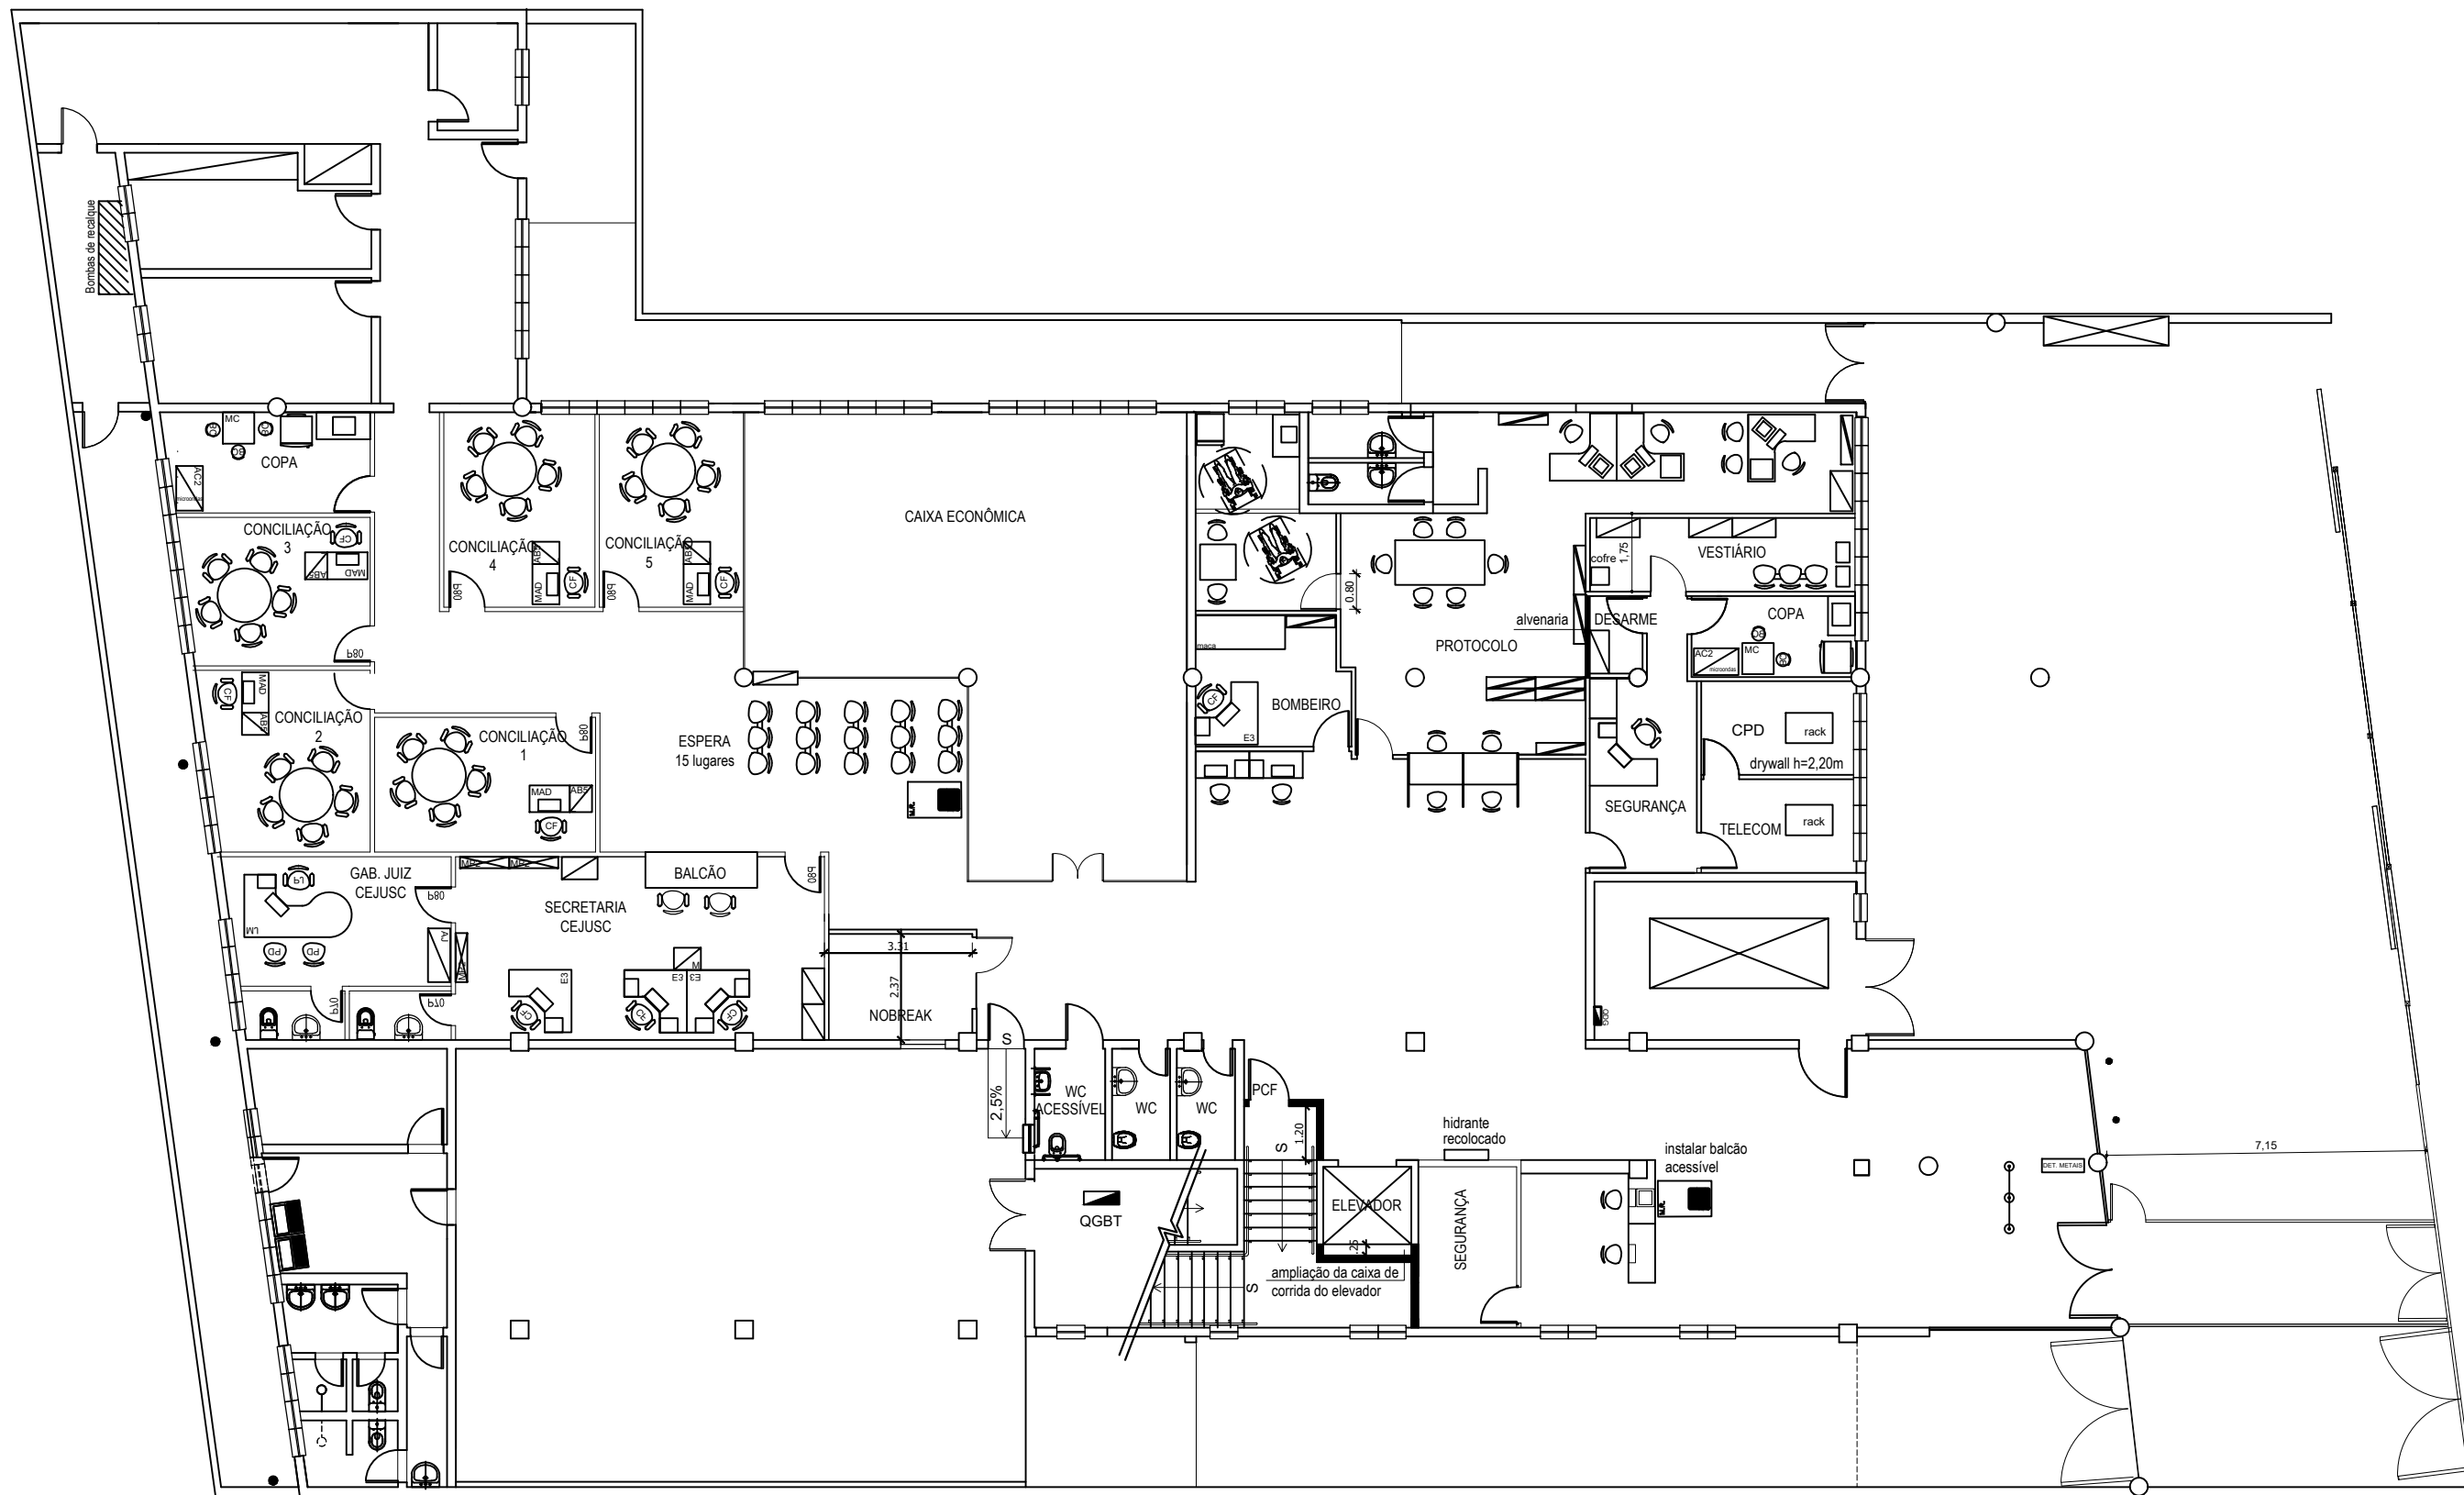

PAVIMENTO TÉRREO - LAYOUT
ESTUDO FÓRUM DE SANTOS

Notas

Todas as medidas deverão ser verificadas no local.



Coordenadoria de
Engenharia e Arquitetura
Av. Marquês de São Vicente, 121
8º andar, Bloco A - Barra Funda
SÃO PAULO - SP
Tel.: (11) 3150-2345

LOCAL: FÓRUM TRABALHISTA DE SANTOS

ASSUNTO:
Layout pavto térreo

DETALHES:
PLANTA


Desenho:
Daniela

Aprovação:
Lícia

Data:
Mar / 2022

FOLHA
01

ESCALA
S/ESC

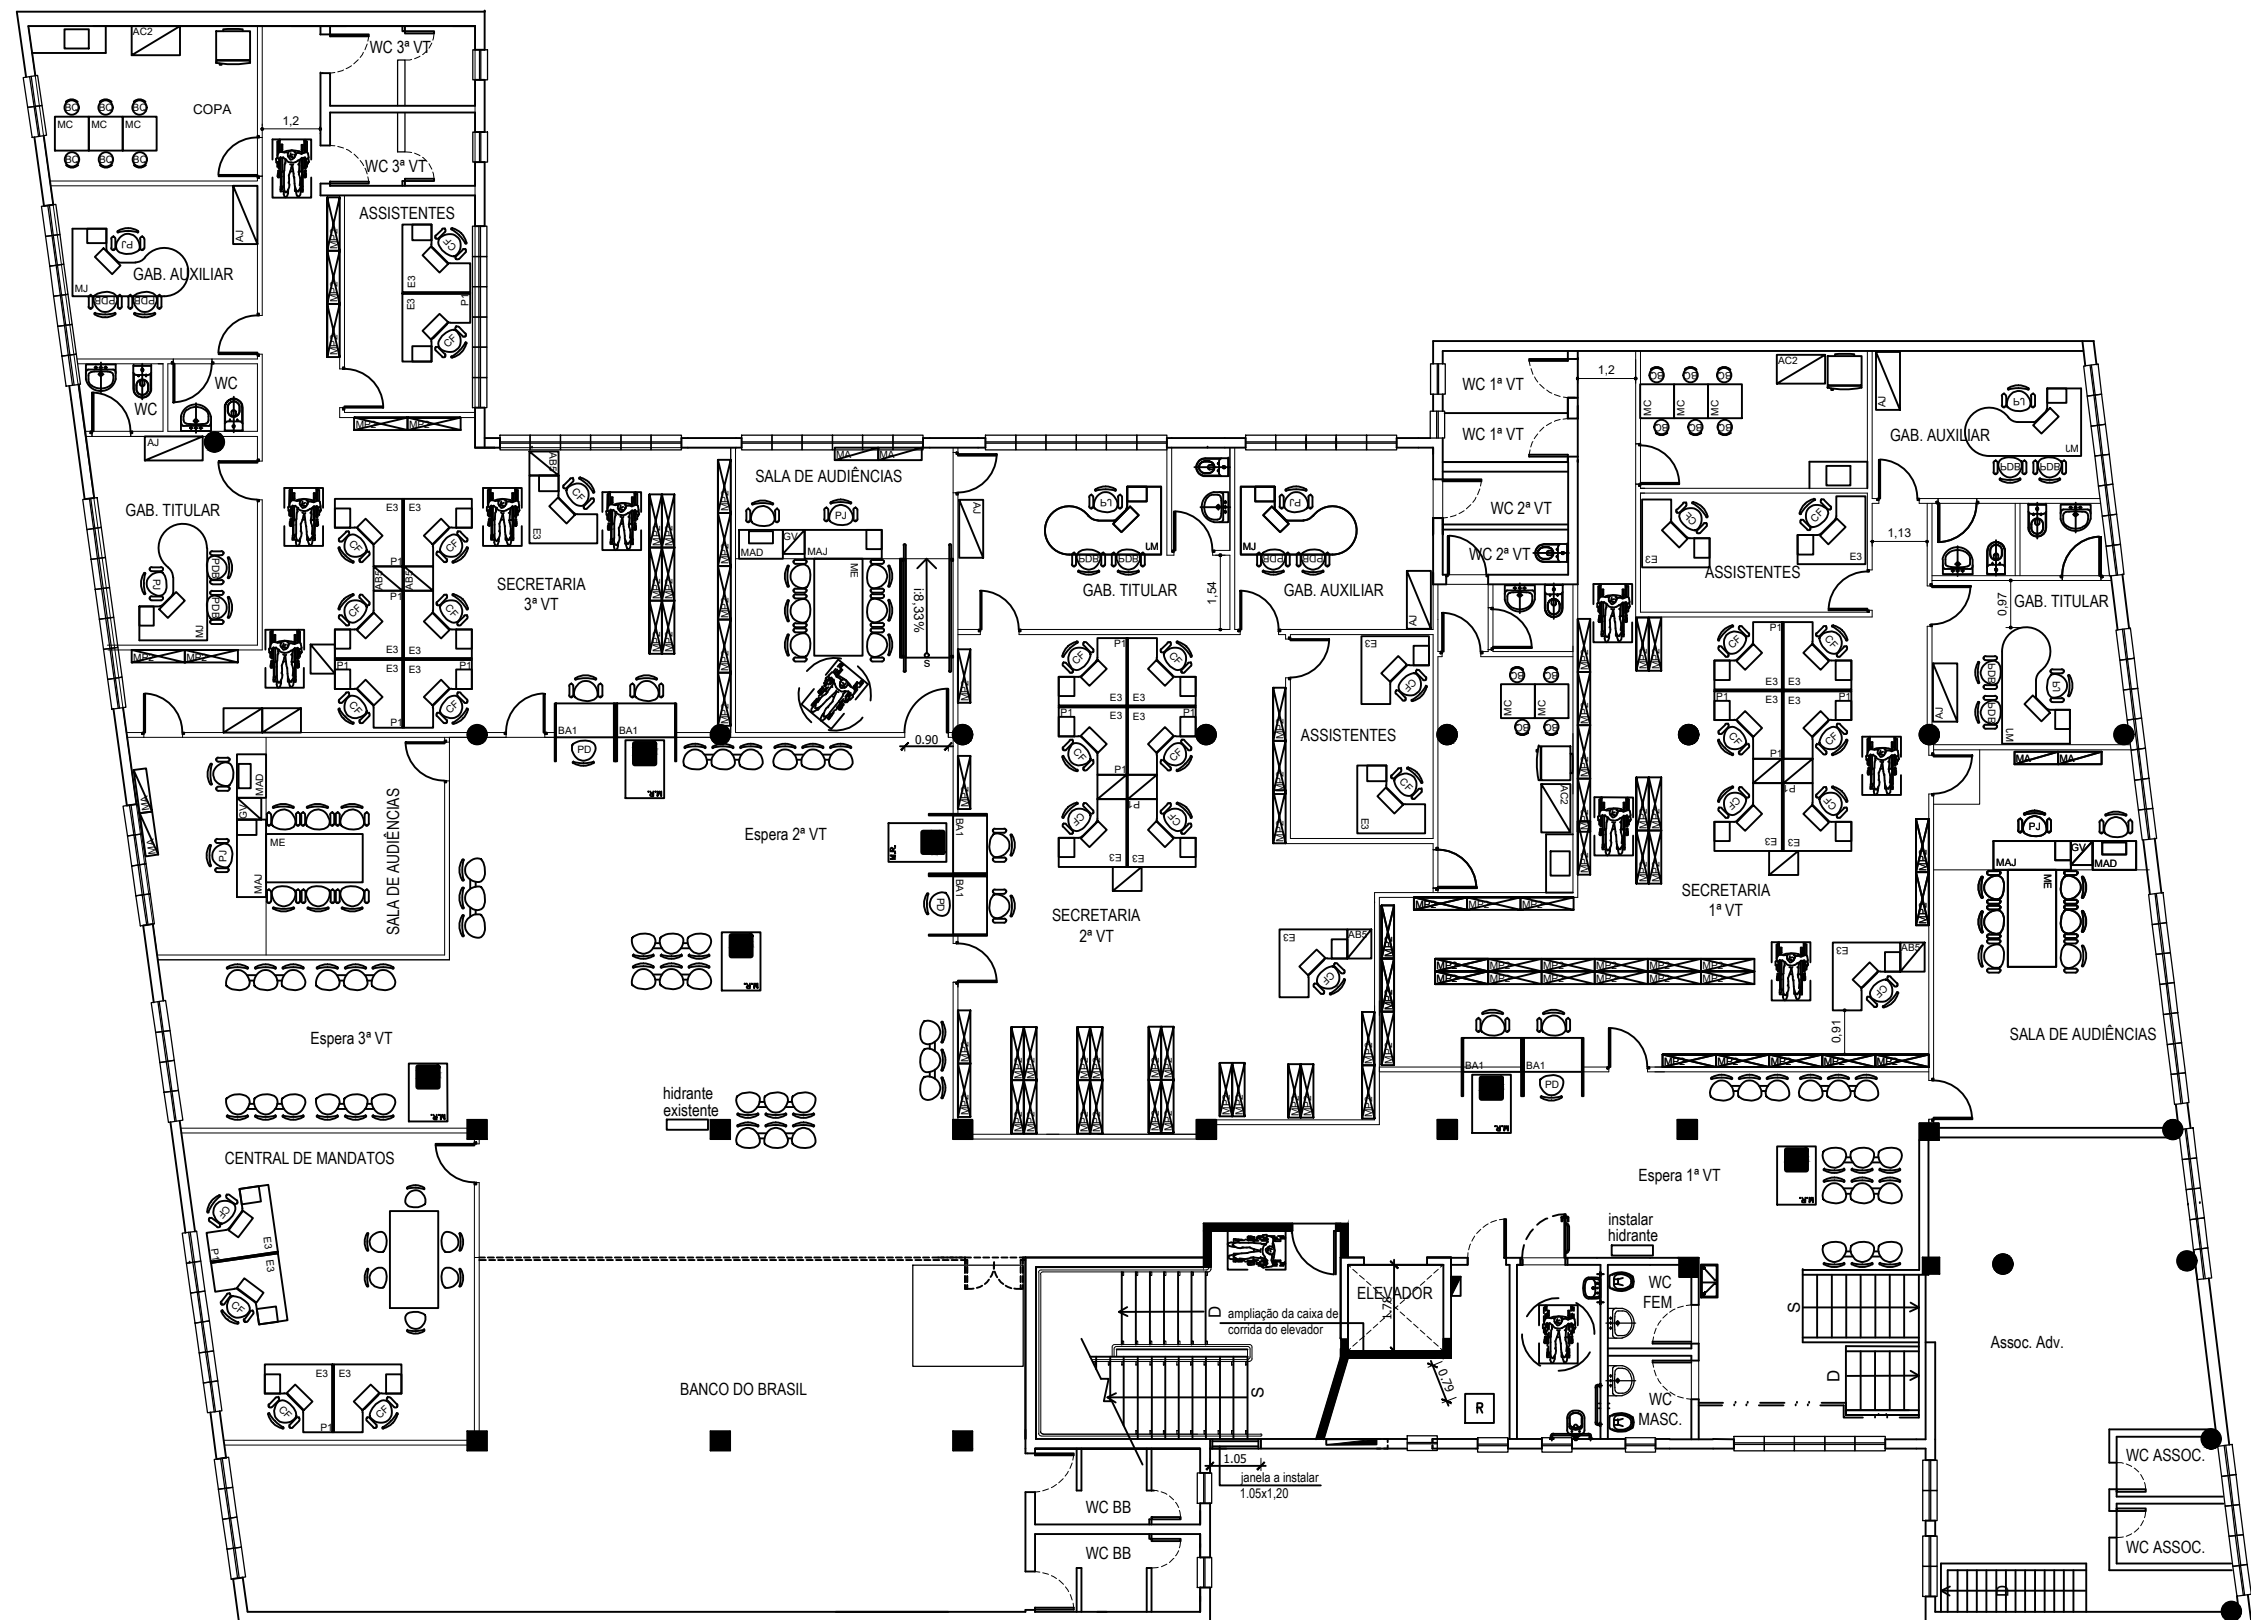

1º PAVIMENTO - LAYOUT
ESTUDO FÓRUM DE SANTOS

Notas

Todas as medidas deverão ser verificadas no local.



Coordenadoria de
Engenharia e Arquitetura
Av. Marquês de São Vicente, 121
8º andar, Bloco A - Barra Funda
SÃO PAULO - SP
Tel.: (11) 3150-2345

LOCAL: FÓRUM TRABALHISTA DE SANTOS

ASSUNTO:
Layout pavto 1

DETALHES:
PLANTAS


Desenho:
Daniela

Aprovação:
Lícia

Data:
Mar / 2022

FOLHA
02

ESCALA
S/ESC

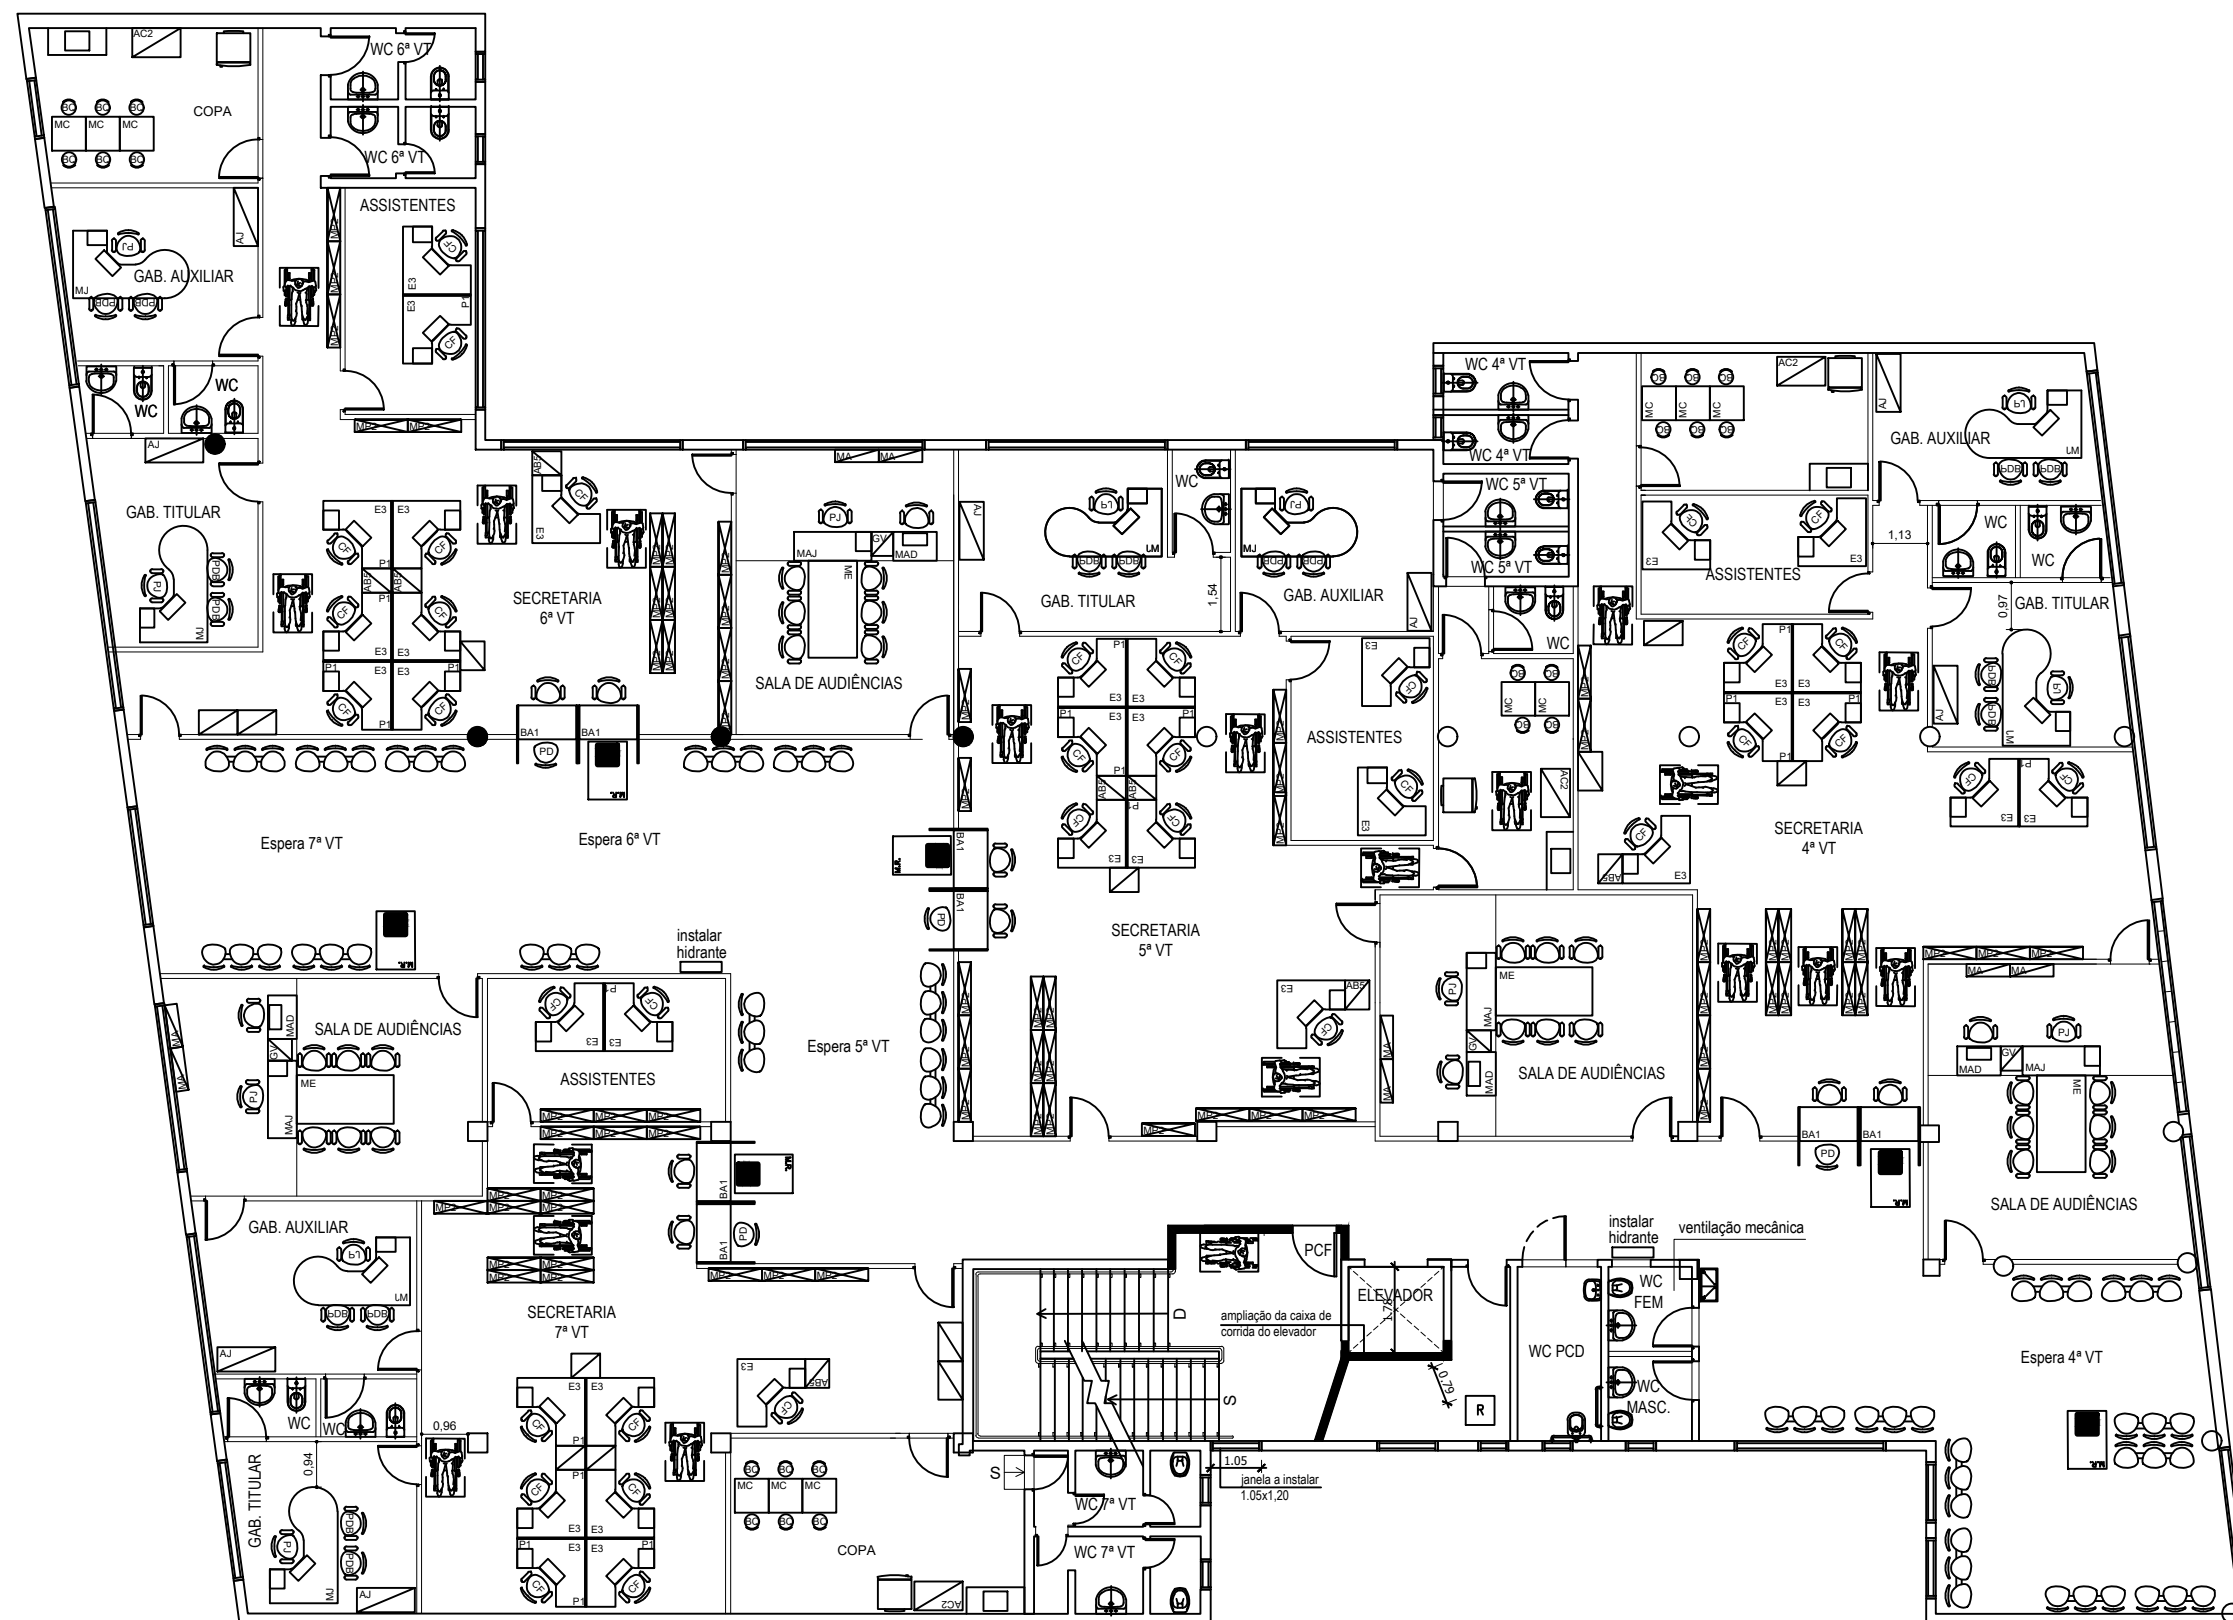

2º PAVIMENTO - LAYOUT
ESTUDO FÓRUM DE SANTOS

Notas

Todas as medidas deverão ser verificadas no local.



Coordenadoria de
Engenharia e Arquitetura
Av. Marquês de São Vicente, 121
8º andar, Bloco A - Barra Funda
SÃO PAULO - SP
Tel.: (11) 3150-2345

LOCAL: FÓRUM TRABALHISTA DE SANTOS

ASSUNTO:
Layout pavto 2

DETALHES:
PLANTA


Desenho:
Daniela

Aprovação:
Lícia

Data:
Mar / 2022

FOLHA
03

ESCALA
S/ESC

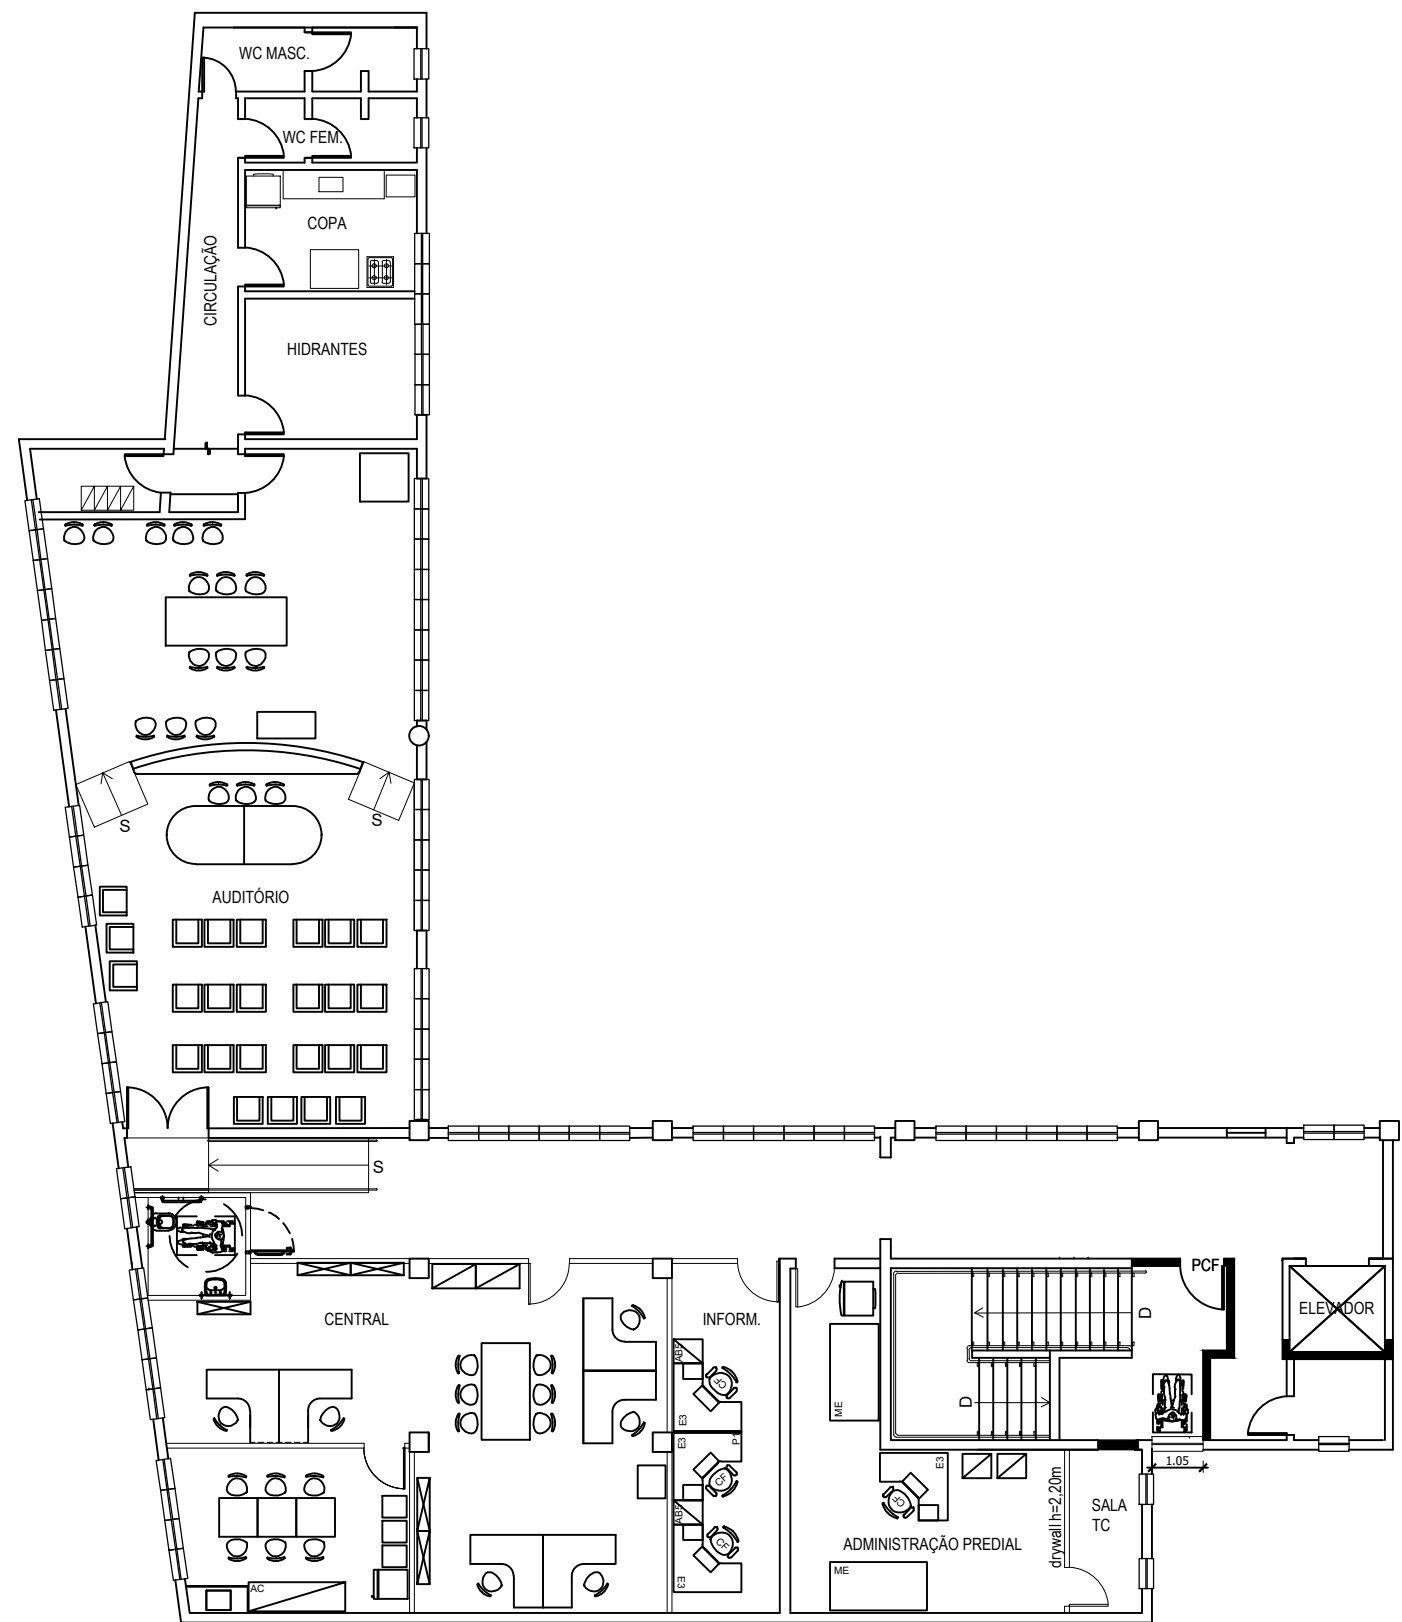

3º PAVIMENTO - LAYOUT
ESTUDO FÓRUM DE SANTOS

Notas

Todas as medidas deverão ser verificadas no local.



Coordenadoria de
Engenharia e Arquitetura
Av. Marquês de São Vicente, 121
8º andar, Bloco A - Barra Funda
SÃO PAULO - SP
Tel.: (11) 3150-2345

LOCAL: FÓRUM TRABALHISTA DE SANTOS

ASSUNTO:
Layout pavto 3

DETALHES:
PLANTAS


Desenho:
Daniela

Aprovação:
Lícia

Data:
Mar / 2022

FOLHA
04

ESCALA
S/ESC

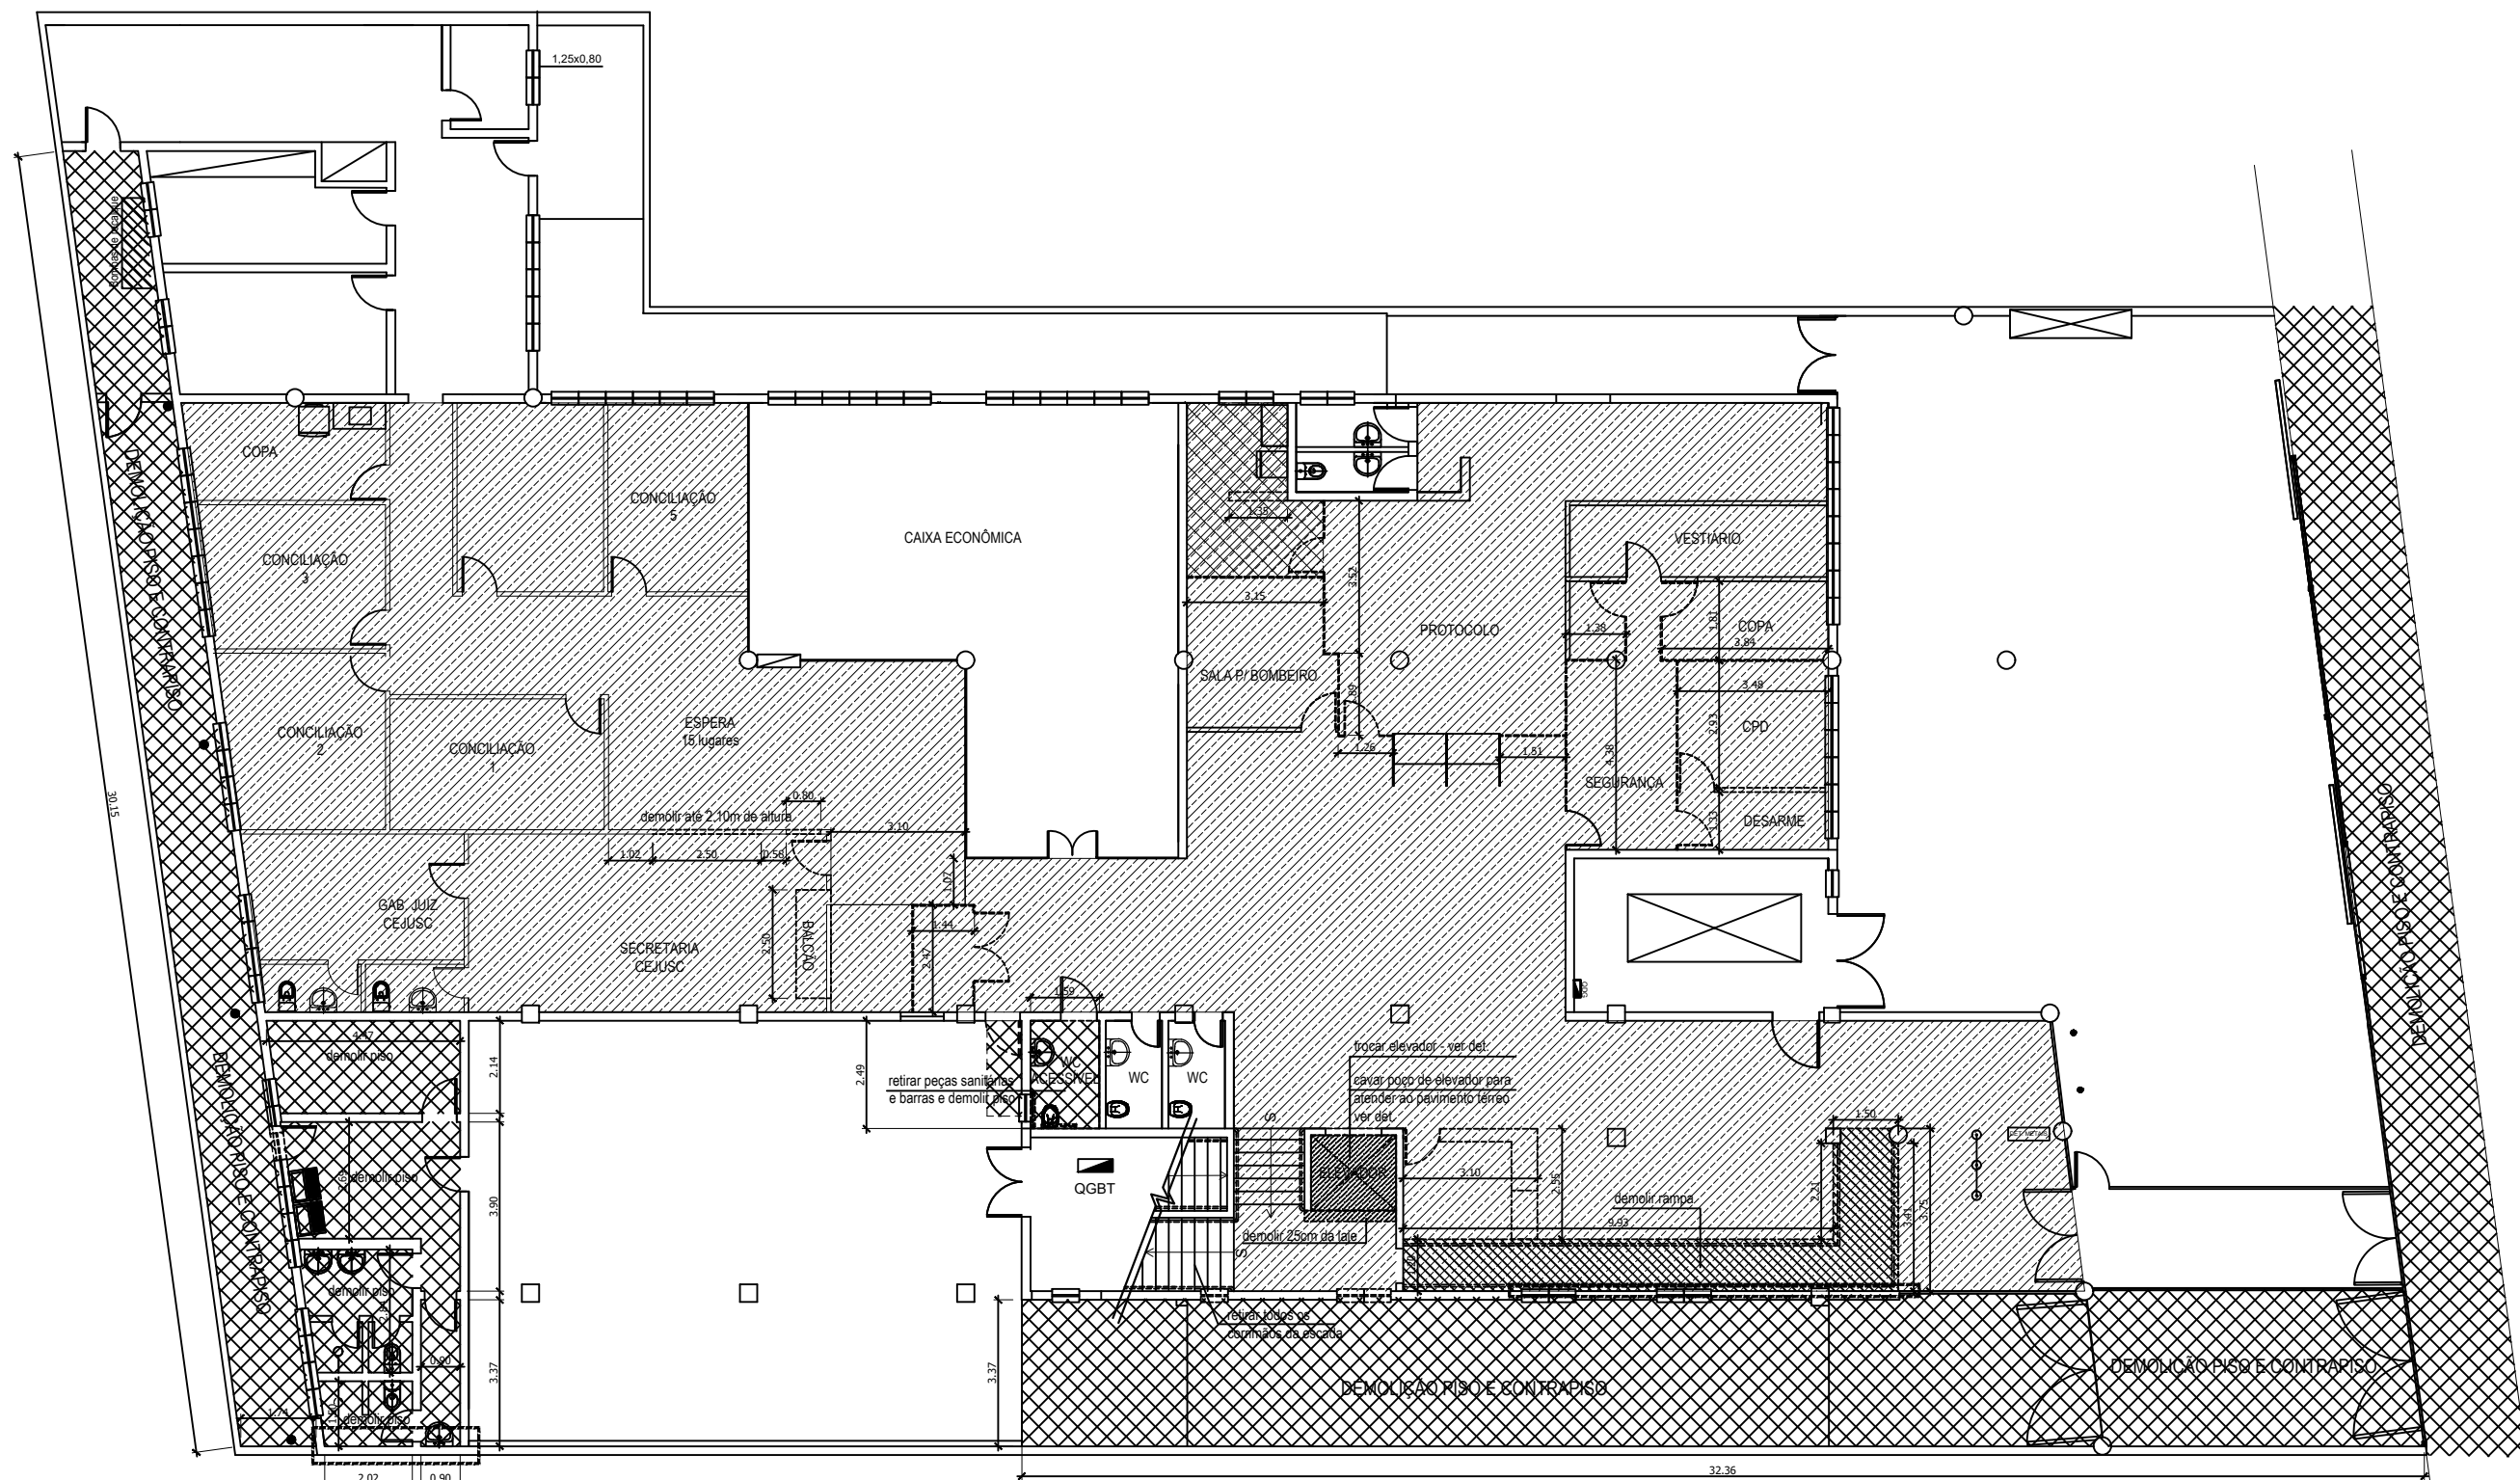

PAVIMENTO TÉRREO - DEMOLIÇÃO
ESTUDO FÓRUM DE SANTOS

- DEMOLIÇÃO RAMPA
- RETIRADA DAS PLACAS DE FORRO
- DEMOLIÇÃO PISO
- DEMOLIÇÃO / RETIRADA
- ÁREA COM PREVISÃO DE RETIRADA DE EMBOÇO E REBOCO PARA TRATAMENTO COM IMPERMEABILIZANTE

Notas

Todas as medidas deverão ser verificadas no local.



Coordenadoria de Engenharia e Arquitetura
Av. Marquês de São Vicente, 121
8º andar, Bloco A - Barra Funda
SÃO PAULO - SP
Tel.: (11) 3150-2345

LOCAL: FÓRUM TRABALHISTA DE SANTOS

ASSUNTO:
Demolição pavto térreo

DETALHES:
Planta


Desenho:
Daniela

Aprovação:
Lícia

Data:
Mar / 2022

FOLHA
05

ESCALA
S/ESC

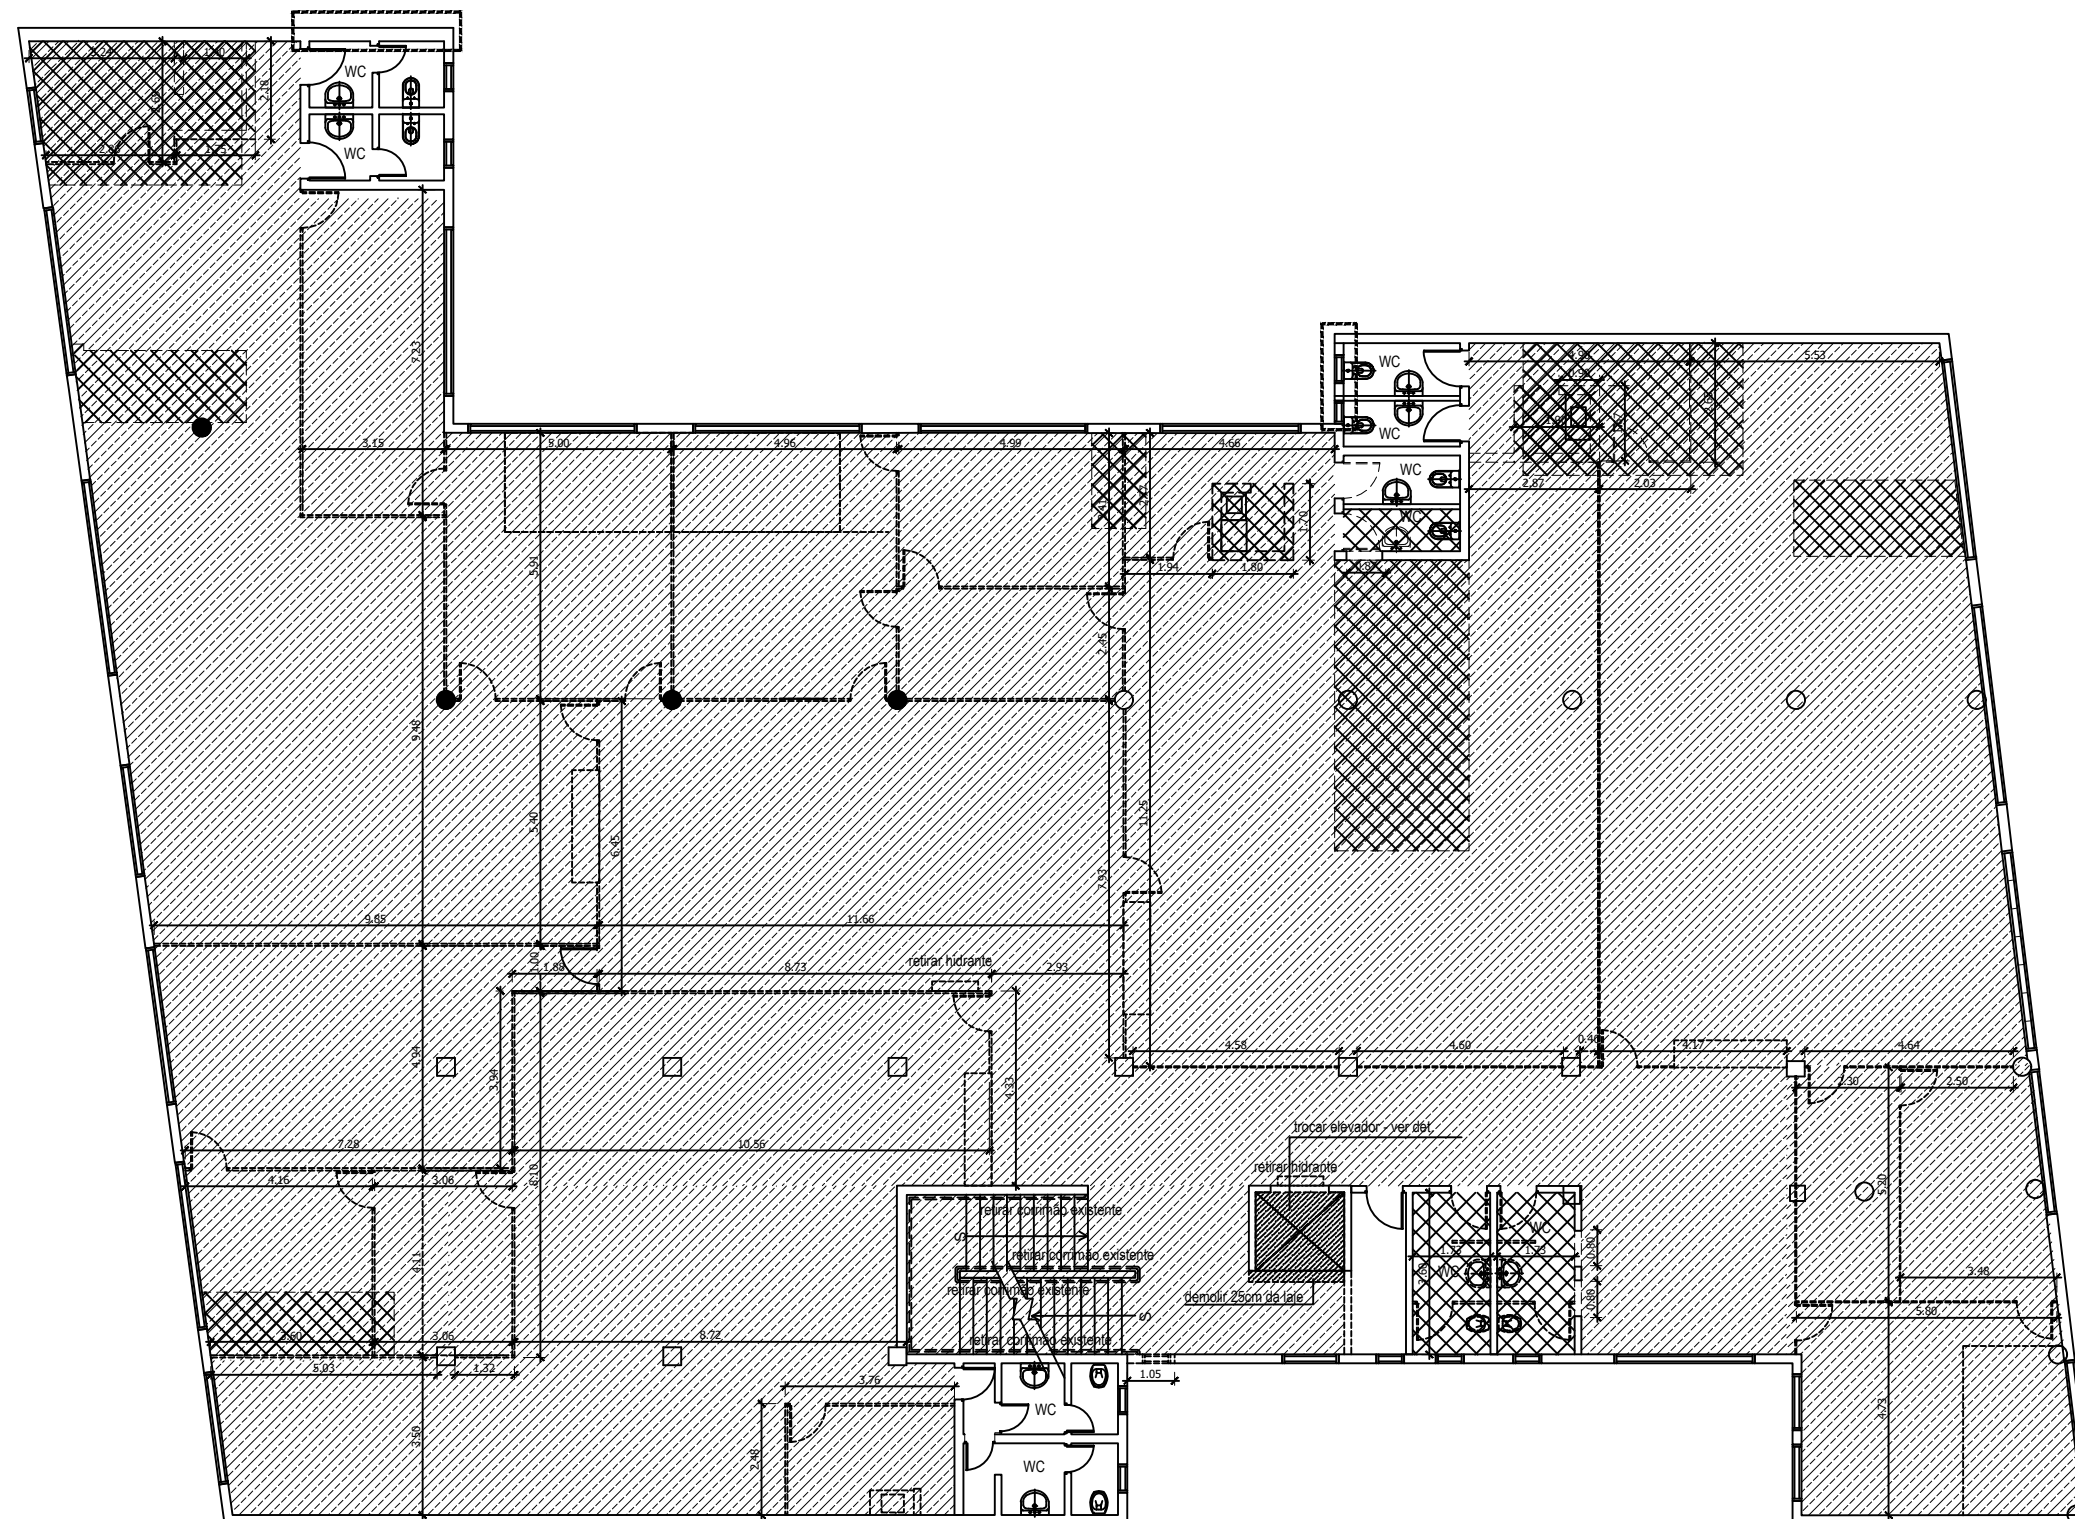

2º PAVIMENTO - DEMOLIÇÃO
ESTUDO FÓRUM DE SANTOS

- DEMOLIÇÃO / RETIRADA
- ÁREA COM PREVISÃO DE RETIRADA DE EMBOÇO E REBOCO PARA TRATAMENTO COM IMPERMEABILIZANTE
- RETIRADA DAS PLACAS DE FORRO
- DEMOLIÇÃO PISO / CONTRAPISO

Notas

Todas as medidas deverão ser verificadas no local.



Coordenadoria de Engenharia e Arquitetura
Av. Marquês de São Vicente, 121
8º andar, Bloco A - Barra Funda
SÃO PAULO - SP
Tel.: (11) 3150-2345

LOCAL: FÓRUM TRABALHISTA DE SANTOS

ASSUNTO:
Demolição 2º pavimento

DETALHES:
PLANTA


Desenho:
Daniela

Aprovação:
Lícia

Data:
Mar / 2022

FOLHA
07

ESCALA
S/ESC

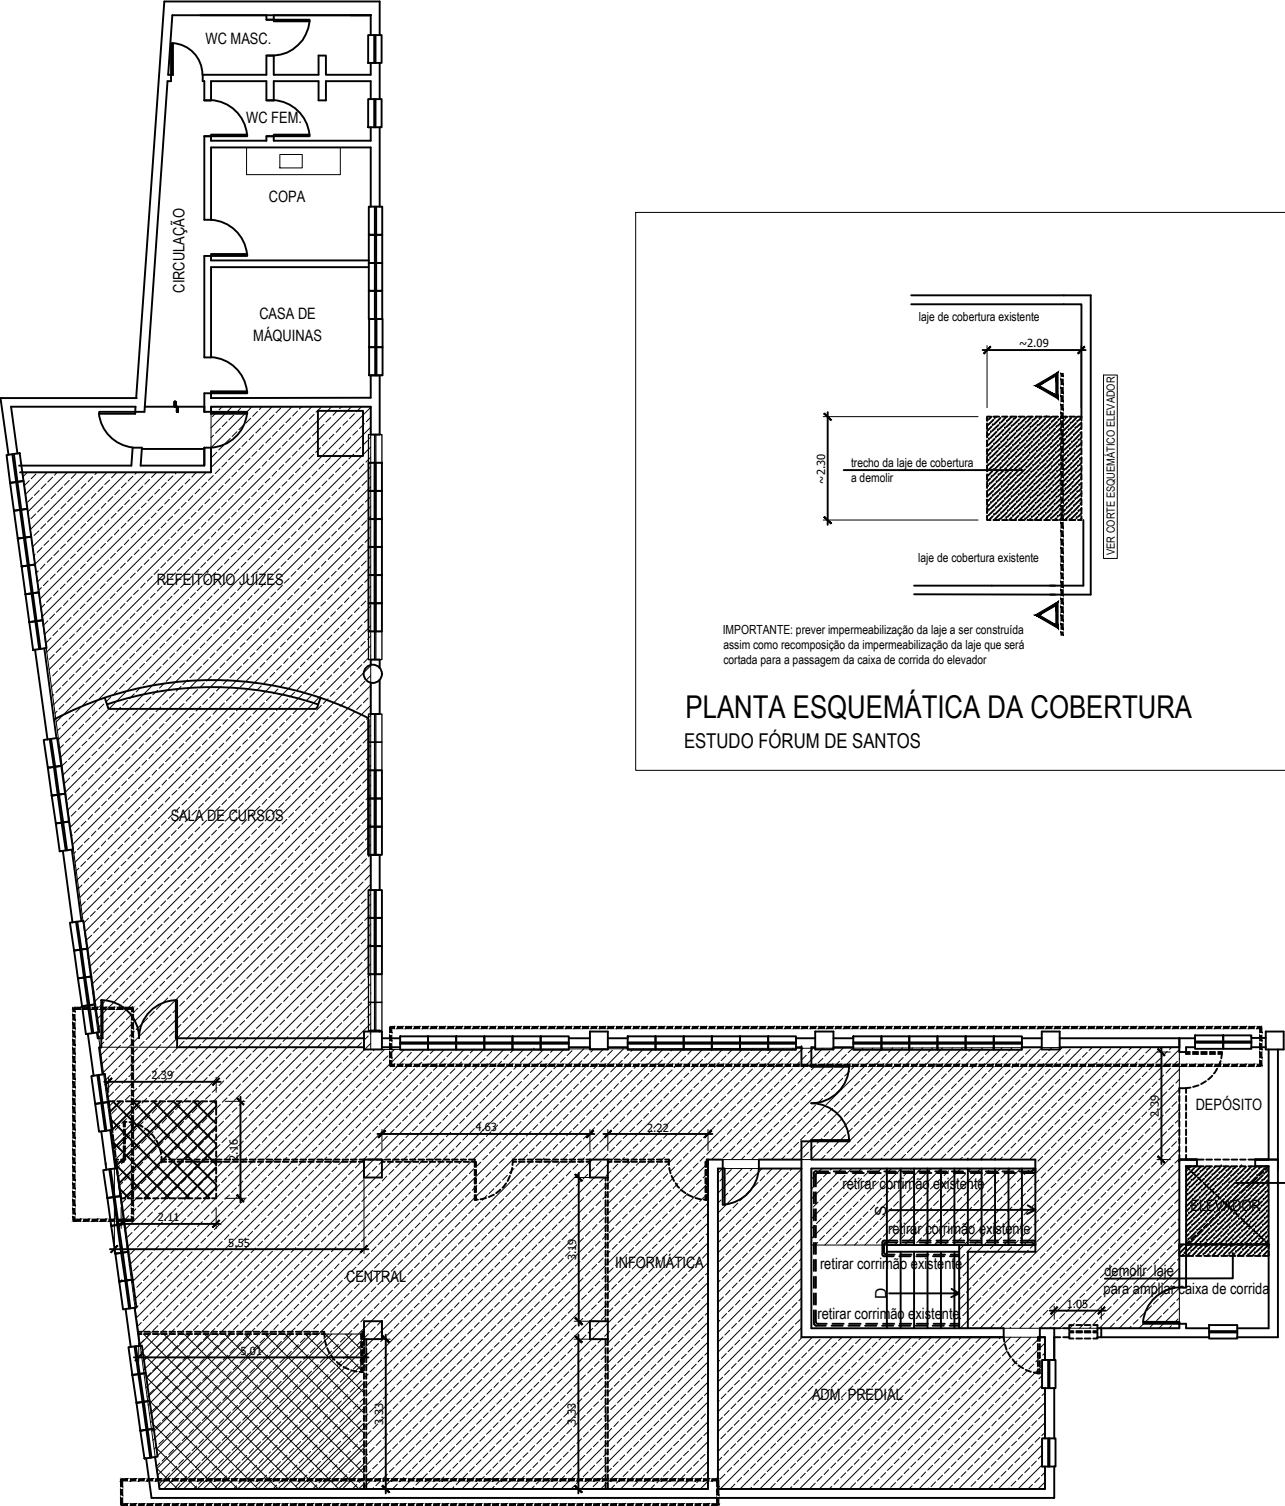

PLANTA ESQUEMÁTICA DA COBERTURA
ESTUDO FÓRUM DE SANTOS

3º PAVIMENTO - DEMOLIÇÃO
ESTUDO FÓRUM DE SANTOS

- ÁREA COM PREVISÃO DE RETIRADA DE EMBOÇO E REBOCO PARA TRATAMENTO COM IMPERMEABILIZANTE
- DEMOLIÇÃO / RETIRADA
- RETIRADA DAS PLACAS DE FORRO
- DEMOLIÇÃO PISO / CONTRAPISO

demolir laje para que o novo elevador sirva ao 3º pav.

demolir laje para ampliar caixa de corrida

Notas

Todas as medidas deverão ser verificadas no local.




Coordenadoria de Engenharia e Arquitetura
Av. Marquês de São Vicente, 121
8º andar, Bloco A - Barra Funda
SÃO PAULO - SP
Tel.: (11) 3150-2345

LOCAL: FÓRUM TRABALHISTA DE SANTOS		
ASSUNTO: Demolição 3º pavimento		
DETALHES: PLANTA		
Desenho: Daniela	Aprovação: Lícia	Data: Mar / 2022

FOLHA
08

ESCALA
S/ESC

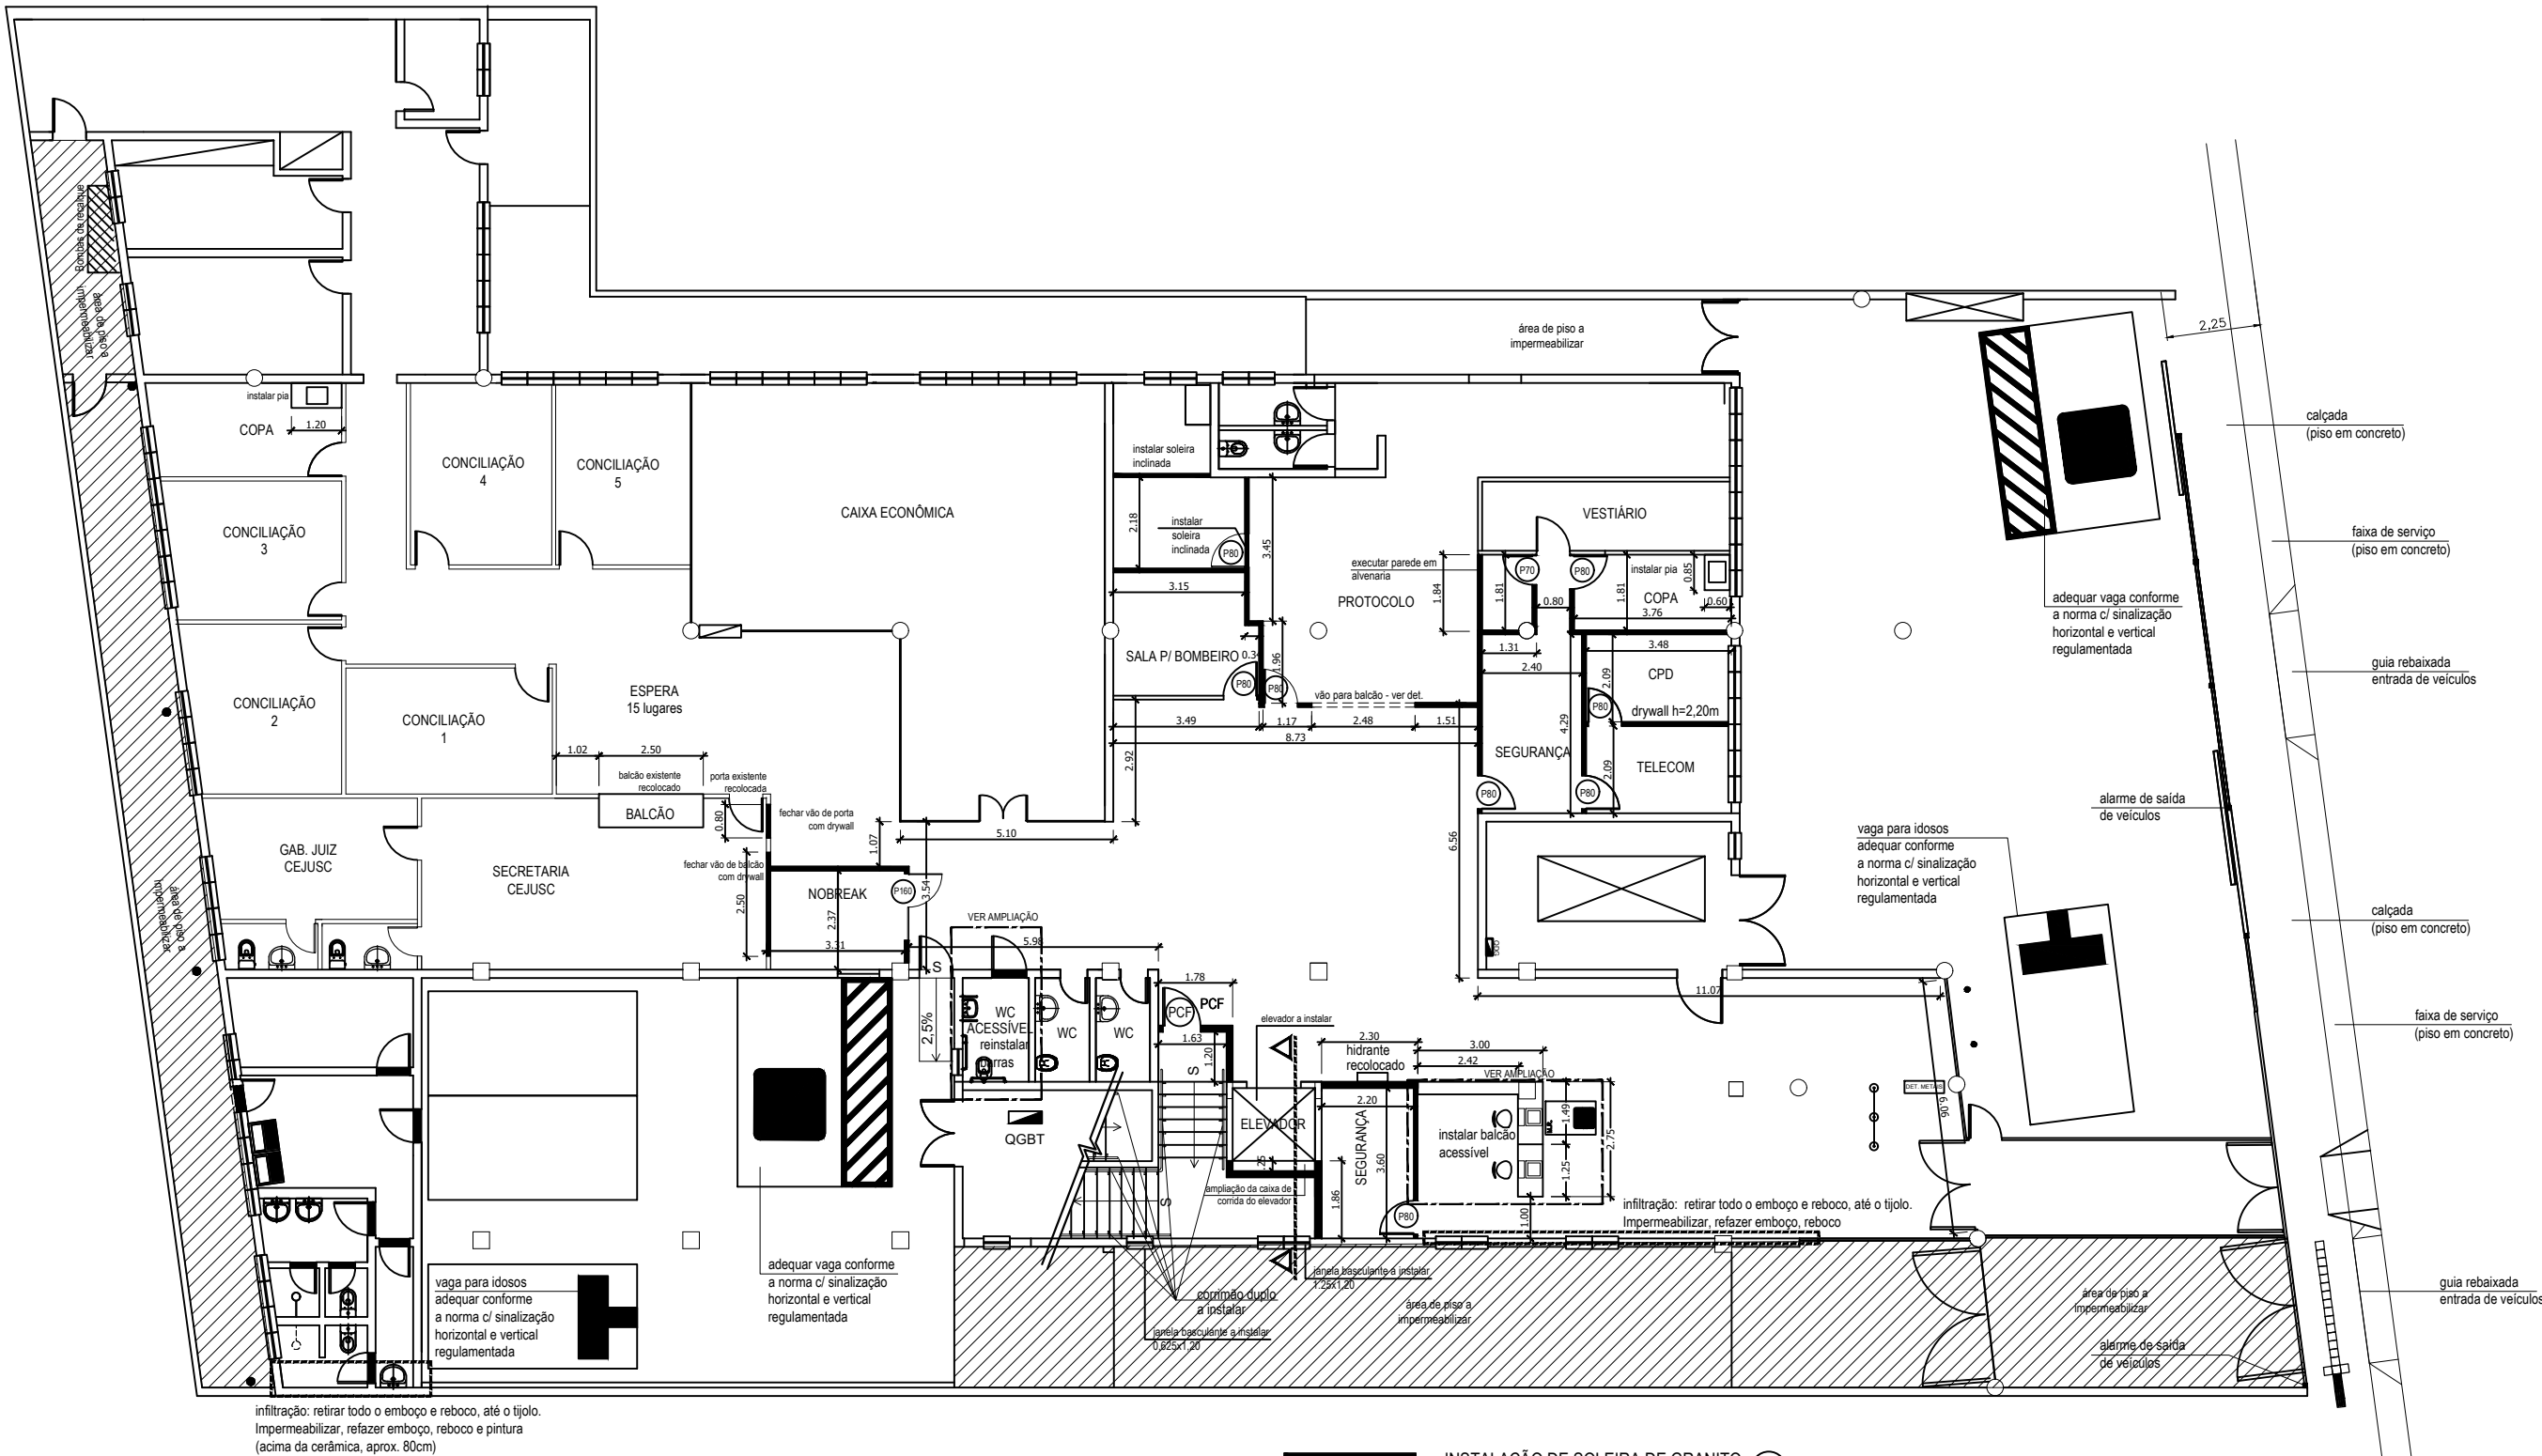

PAVIMENTO TÉRREO - EXECUÇÃO
ESTUDO FÓRUM DE SANTOS

IMPERMEABILIZAÇÃO DE PISO EXTERNO

INSTALAÇÃO DE SOLEIRA DE GRANITO
INSTALAÇÃO DE DRYWALL
INSTALAÇÃO DE DRYWALL VERDE
CONSTRUÇÃO DE ALVENARIA

PORTA DE 80 COM VISOR A INSTALAR
PORTA DE 80 A INSTALAR
PORTA DE 70 A INSTALAR
PORTA DUPLA DE 160 A INSTALAR
PORTA CORTA FOGO A INSTALAR

Notas

Todas as medidas deverão ser verificadas no local.



Coordenadoria de Engenharia e Arquitetura
Av. Marquês de São Vicente, 121
8º andar, Bloco A - Barra Funda
SÃO PAULO - SP
Tel.: (11) 3150-2345

LOCAL: FÓRUM TRABALHISTA DE SANTOS

ASSUNTO:
Execução pavimento térreo

DETALHES:
PLANTA


Desenho:
Daniela

Aprovação:
Lícia

Data:
Mar / 2022

FOLHA
09

ESCALA
S/ESC

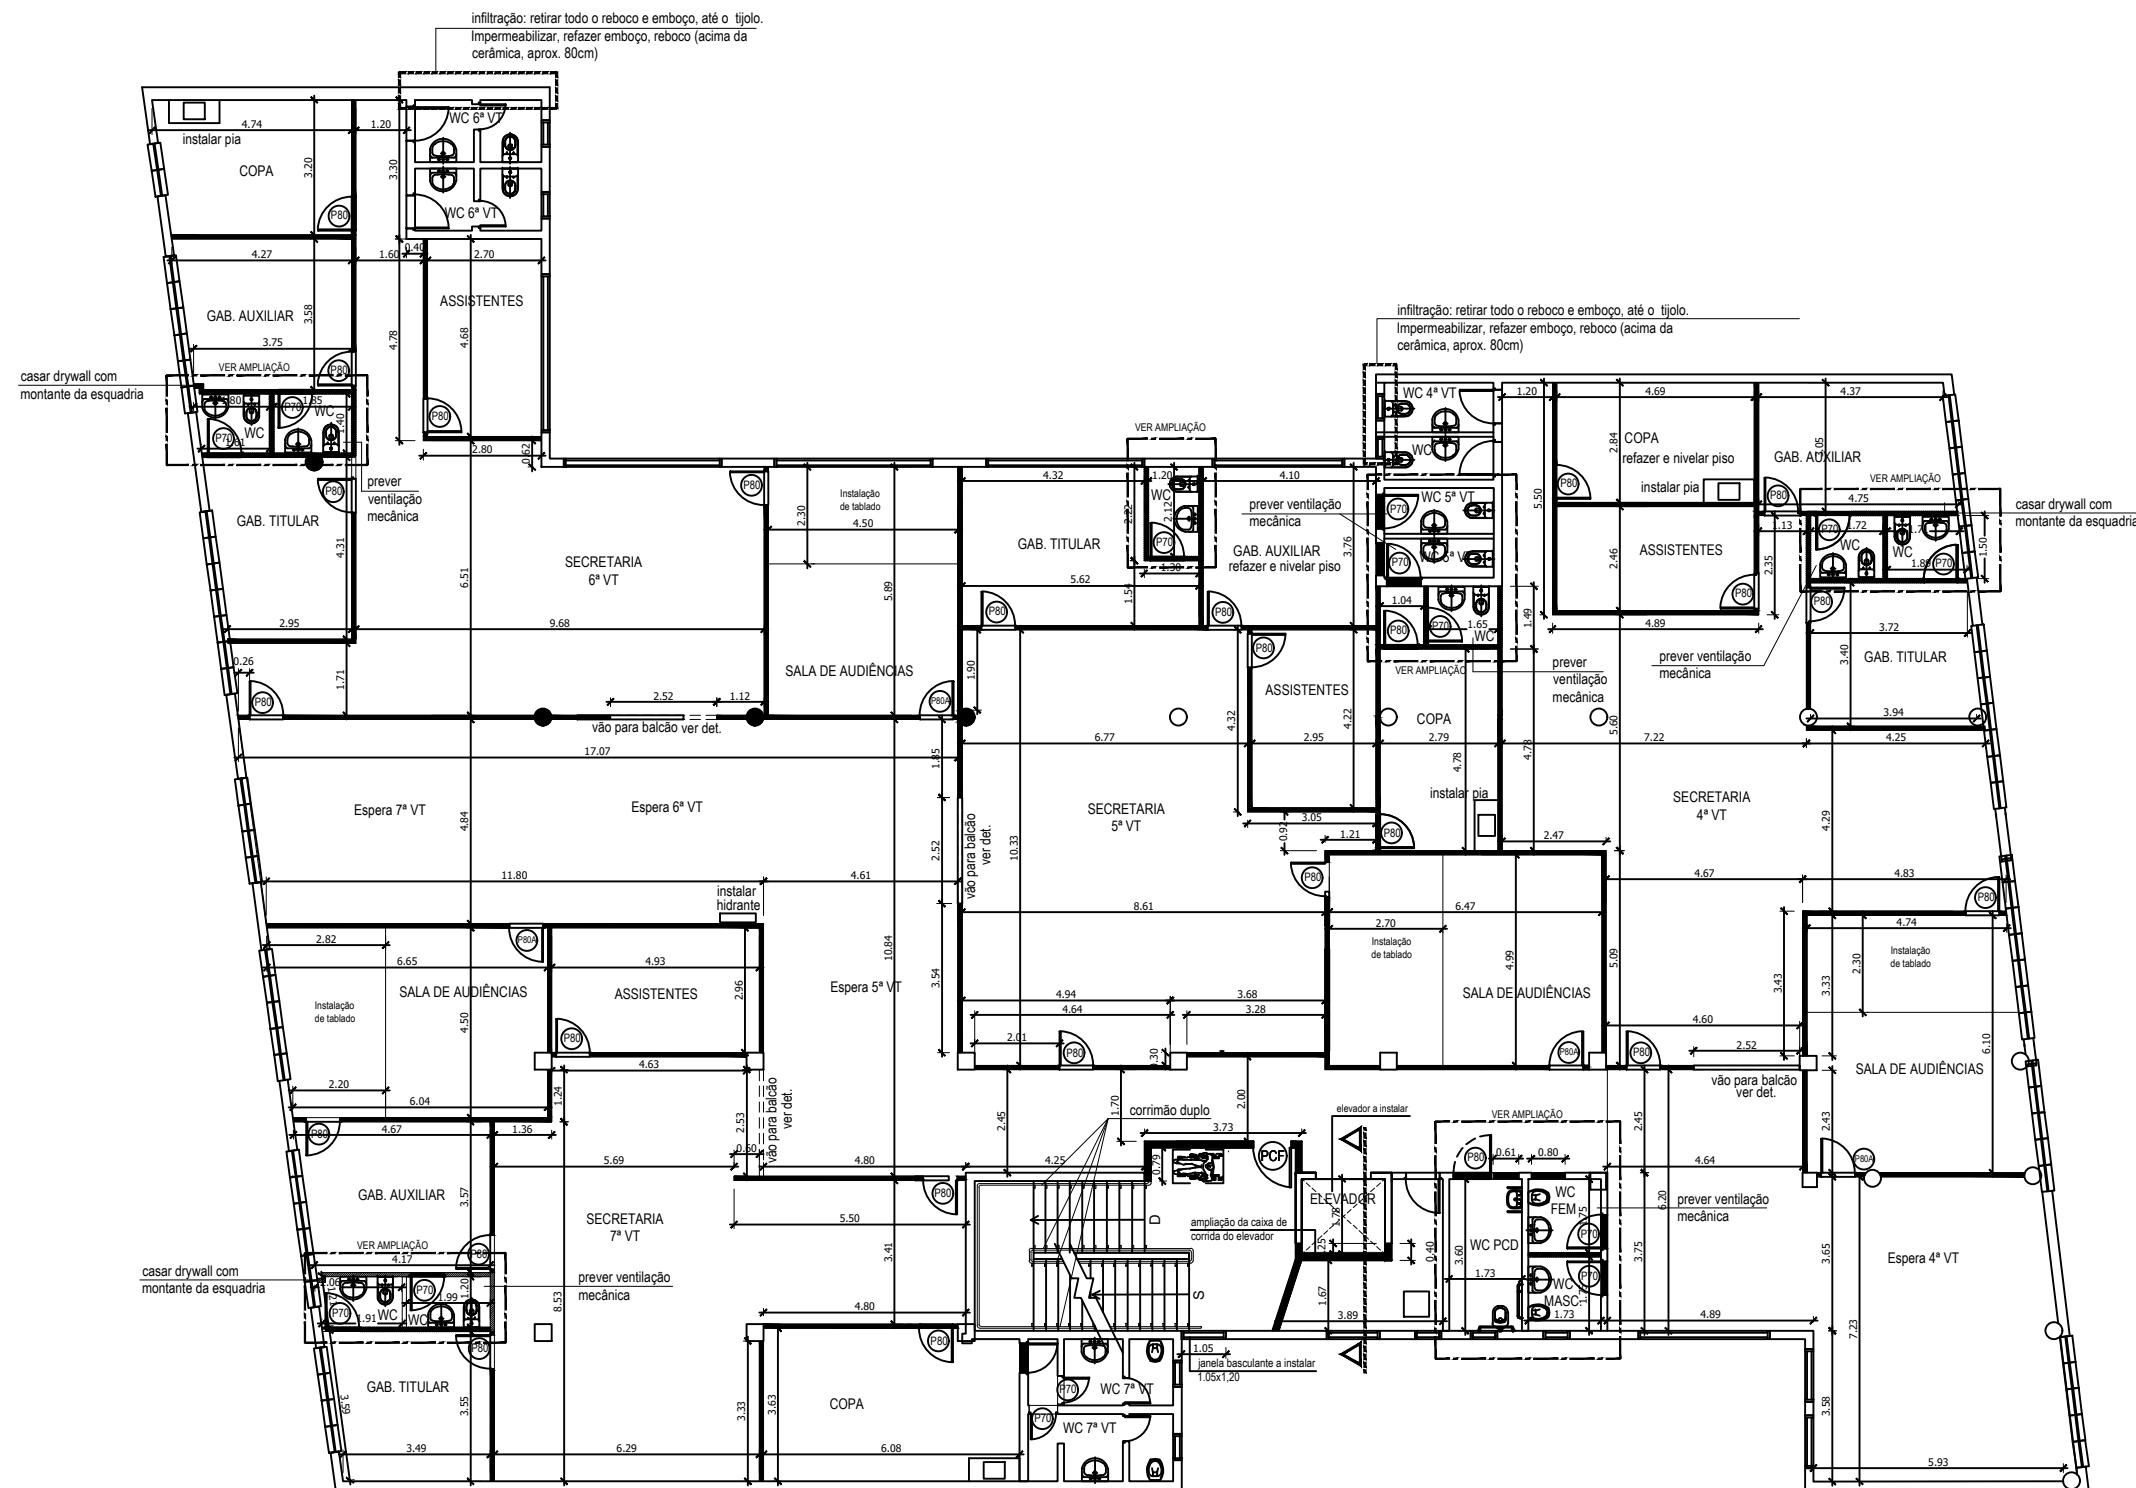

2º PAVIMENTO - EXECUÇÃO
ESTUDO FÓRUM DE SANTOS

IMPERMEABILIZAÇÃO DE PISO EXTERNO

- INSTALAÇÃO DE SOLEIRA DE GRANITO
- INSTALAÇÃO DE DRYWALL
- INSTALAÇÃO DE DRYWALL VERDE
- CONSTRUÇÃO DE ALVENARIA
- PORTA DE 80 COM VISOR A INSTALAR
- PORTA DE 80 A INSTALAR
- PORTA DE 70 A INSTALAR
- PORTA DUPLA DE 160 A INSTALAR
- PORTA CORTA FOGO A INSTALAR

Notas

Todas as medidas deverão ser verificadas no local.



Coordenadoria de
Engenharia e Arquitetura
Av. Marquês de São Vicente, 121
8º andar, Bloco A - Barra Funda
SÃO PAULO - SP
Tel.: (11) 3150-2345

LOCAL: FÓRUM TRABALHISTA DE SANTOS

ASSUNTO:
Execução 2º Pavimento

DETALHES:
Planta

Desenho:
Daniela

Aprovação:

Data:
Mar / 2022

FOLHA
11

ESCALA
S/ESC