
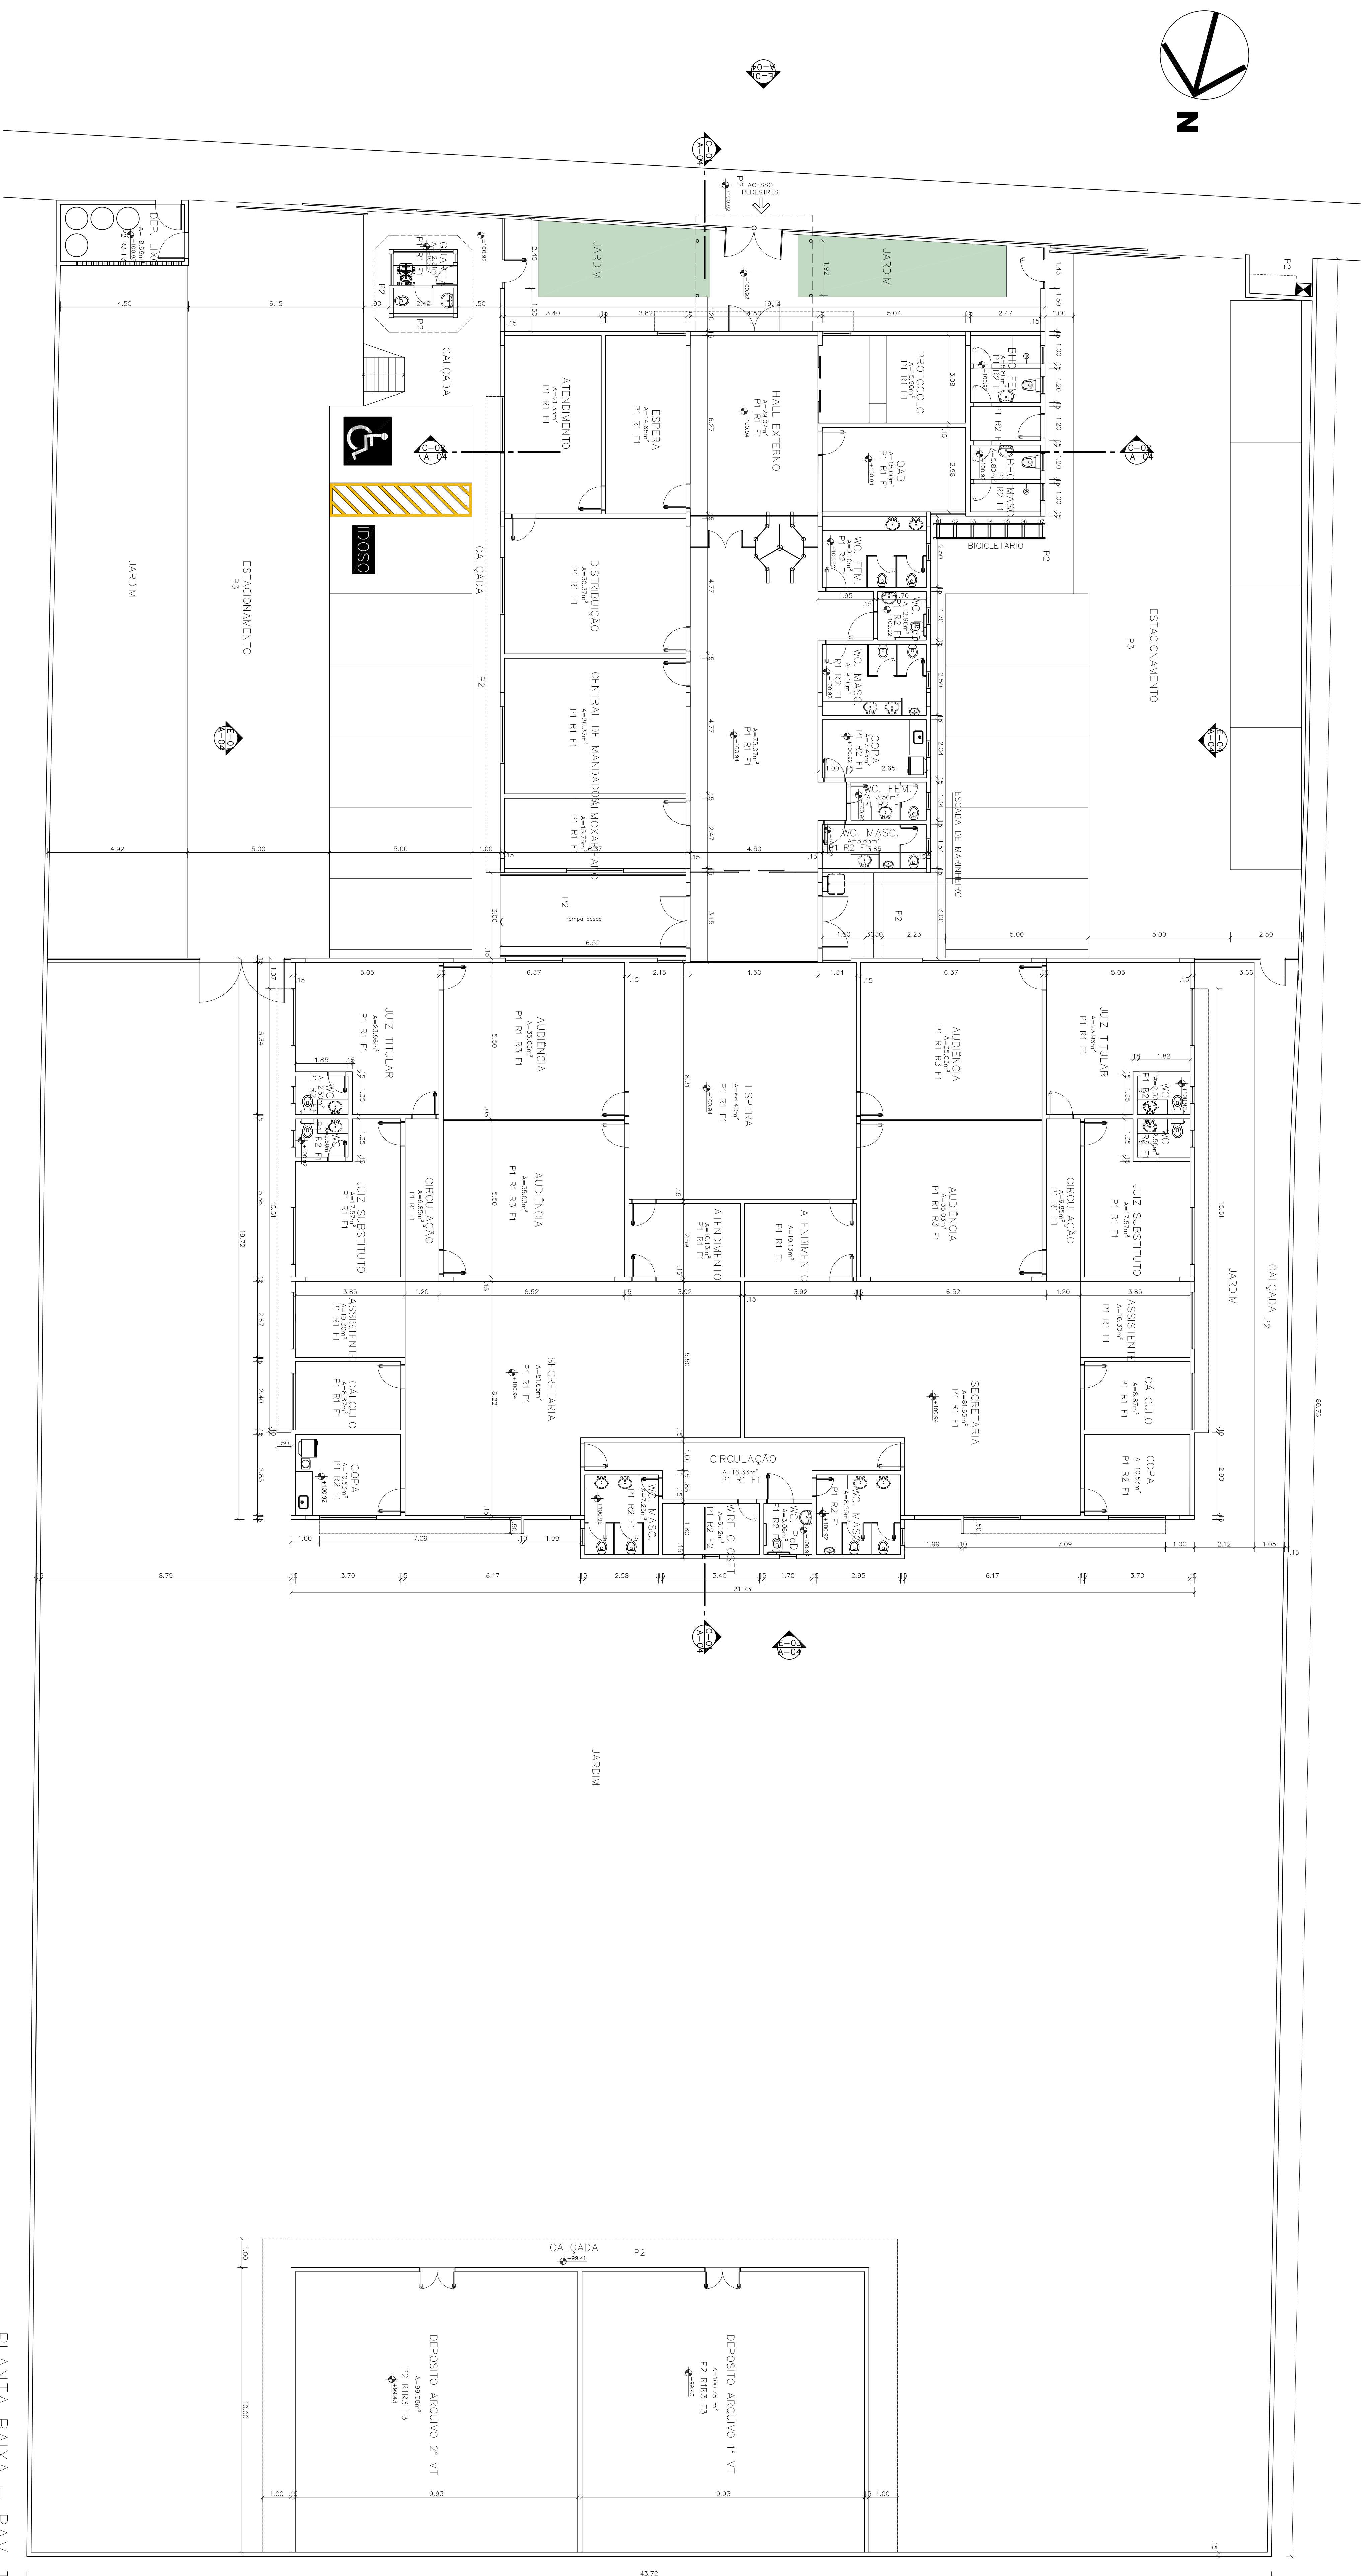
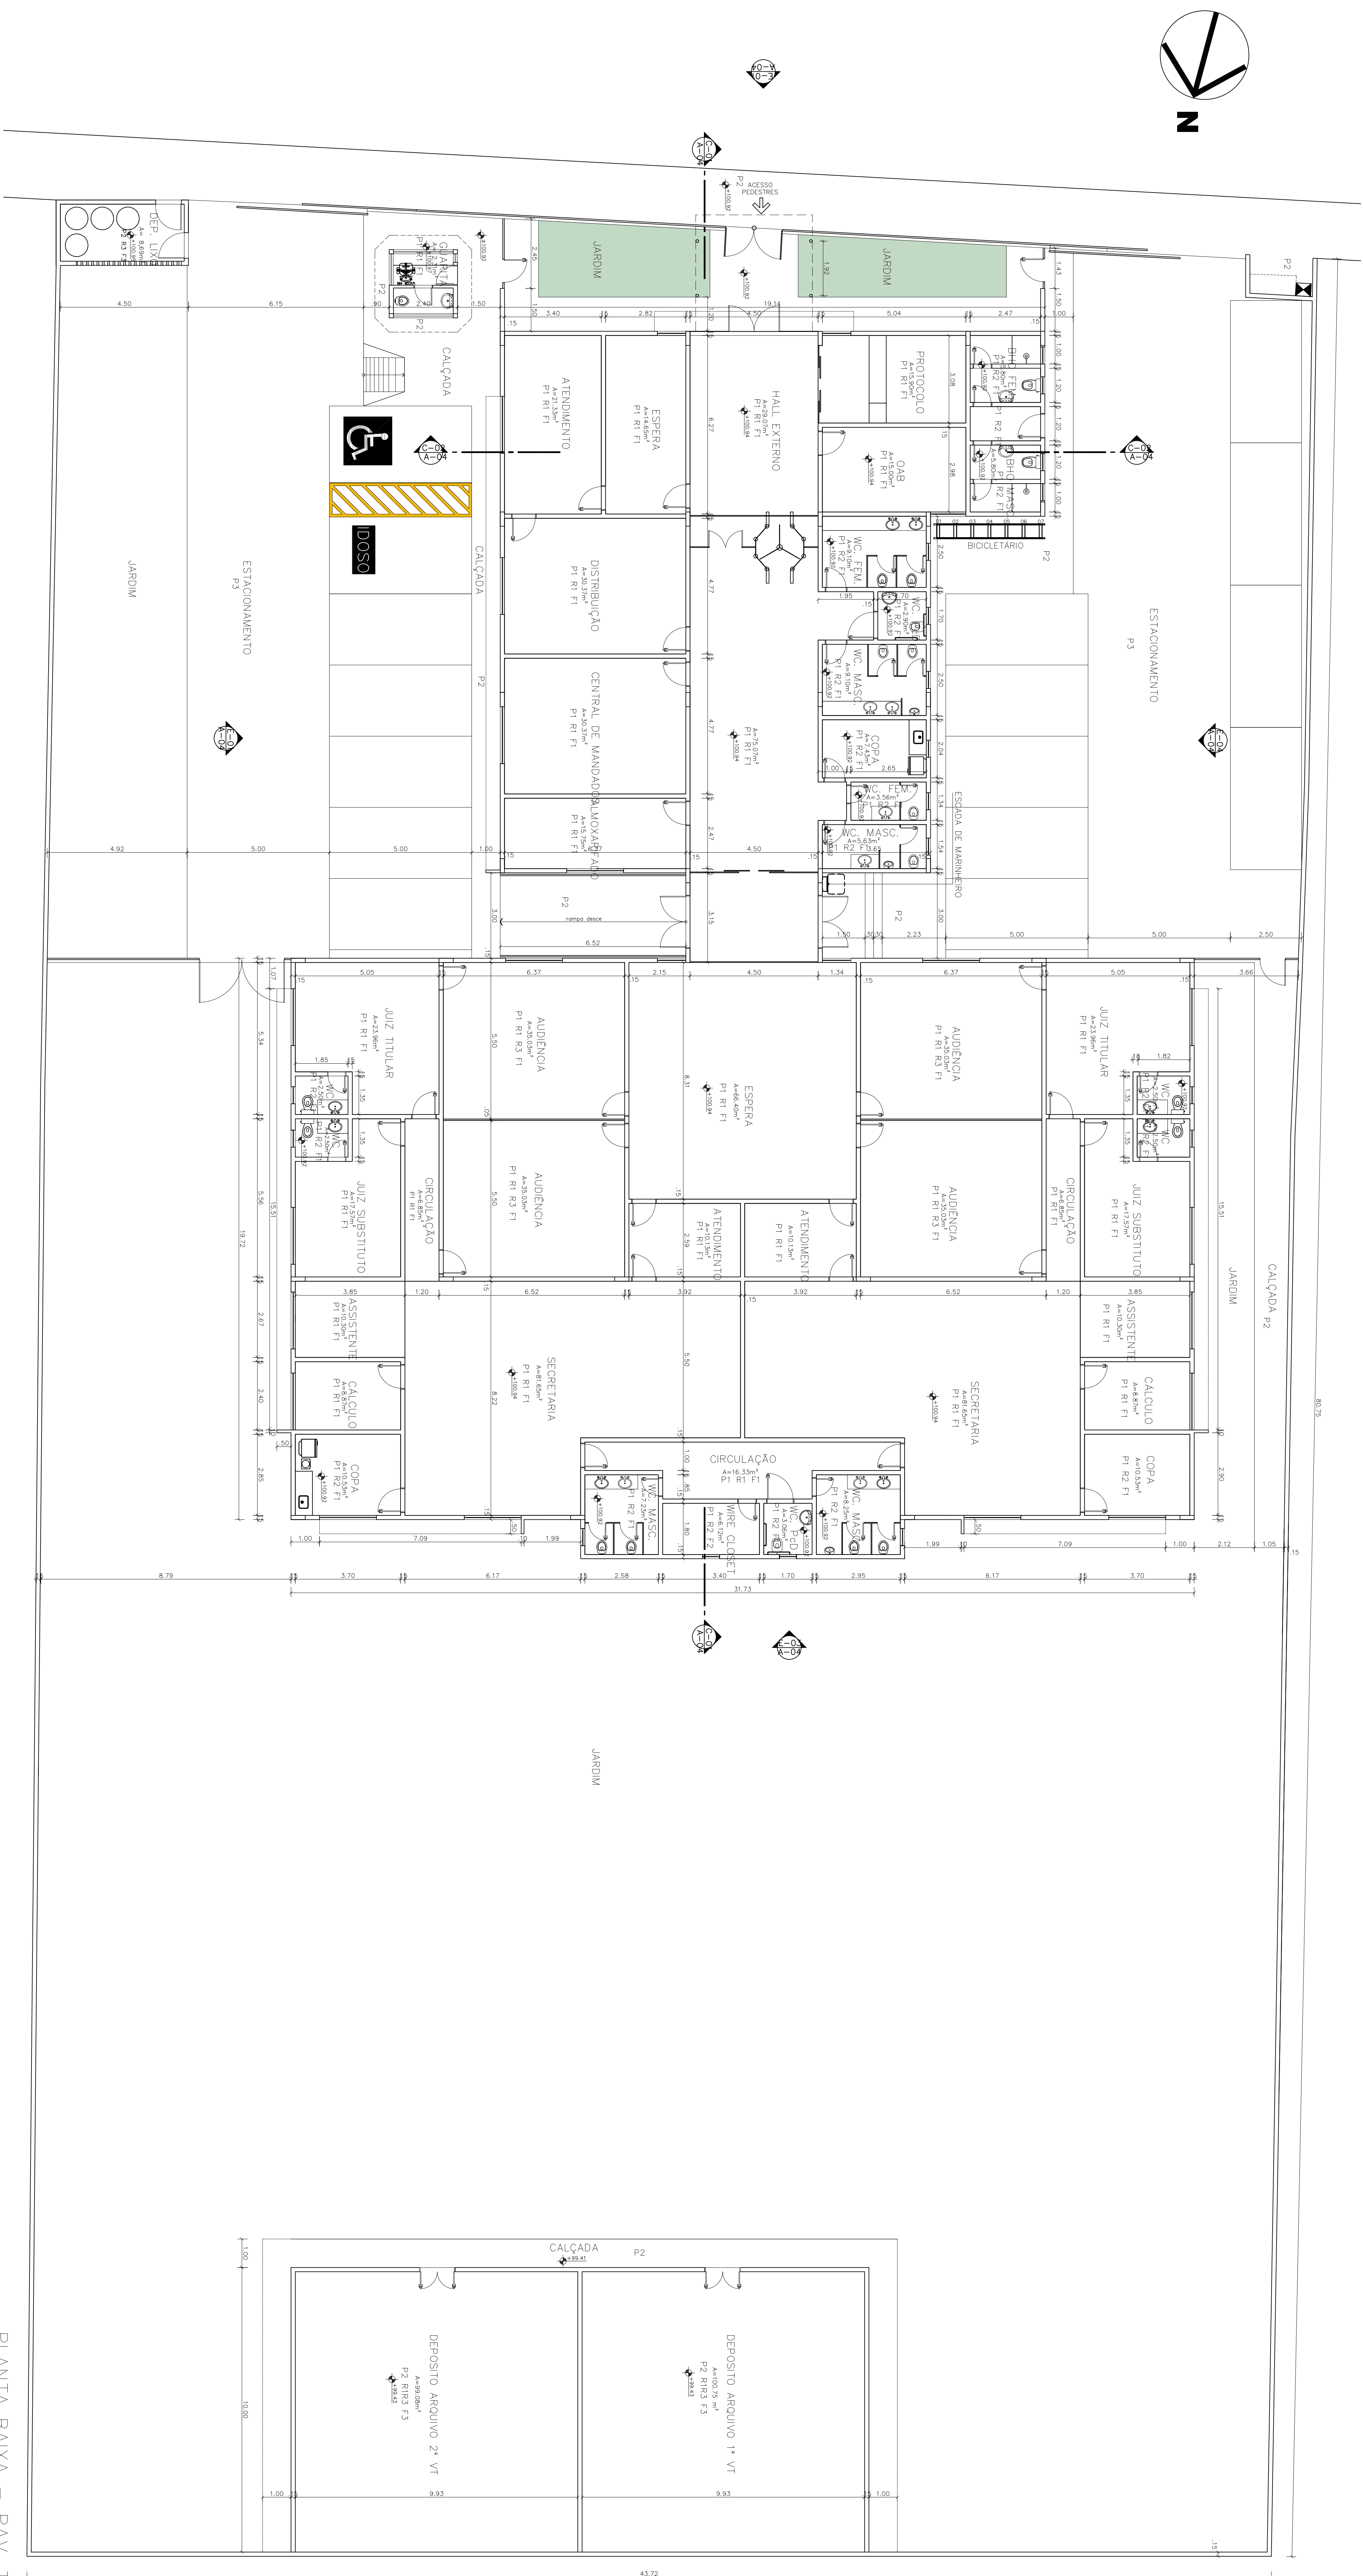


PLANTA BAIXA - PAV. TÉRREO
ESC.: 1/125[illegible]

[illegible]

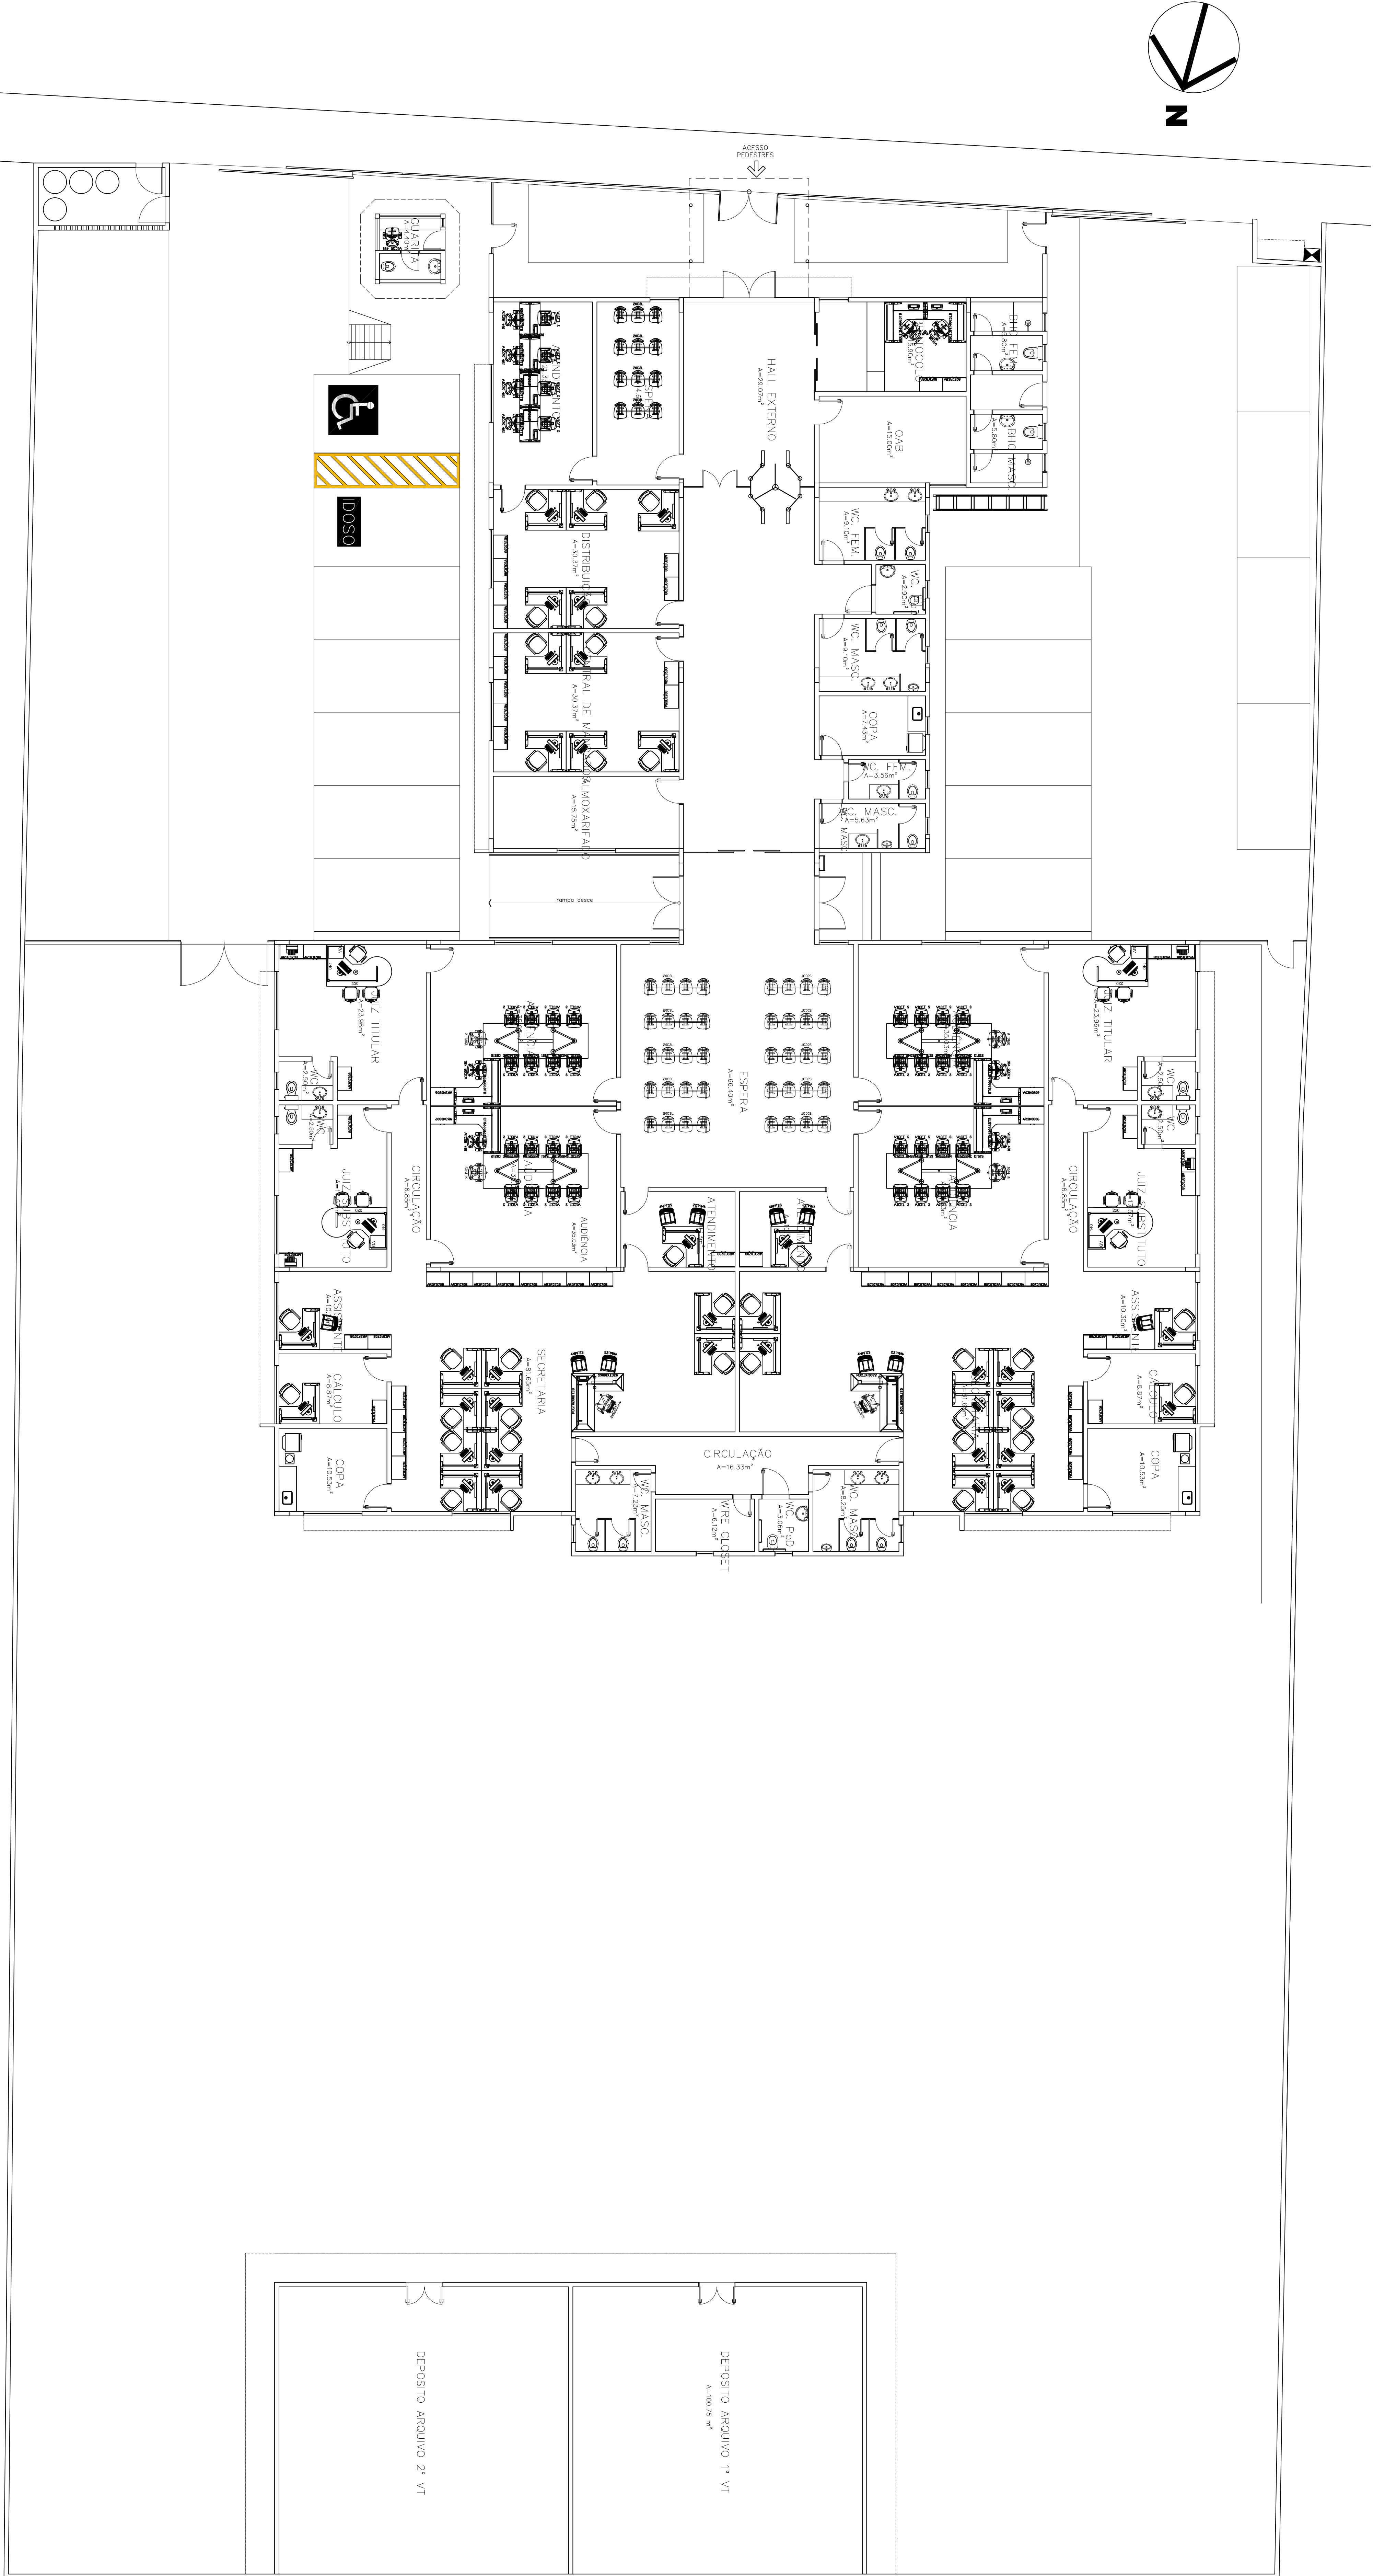

PLANTA BAIXA – LAY-OUT


Paralelo pr

cores: FmAs




















LEGENDAS

DEMOIR

PRESERVAR

CONSTRUIR

CONTROLE E COMPATIBILIDADE DOS PROJETOS

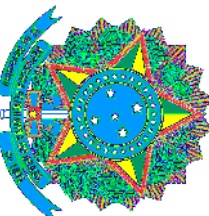

CLIENTE: TRIBUNAL REGIONAL DO TRABALHO – 8ª REGIÃO
OBRA: FÓRUM TRABALHISTA DE SANTAREM

ARQUITETURA – PROJETO EXECUTIVO

PLANTA BAIXA – LAYOUT

PROJETO: RESP. PROJETISTAS: ARA. MARCOS SOUZA

PROJETO: RESP. PROJETISTAS: ARA. MARCOS SOUZA

A-03

00

INÍCIO: AGOSTO/2015

TERMINO: ---

CONTROLE ARQUIVO: 40514

